


ŘEZ A-A m1:50

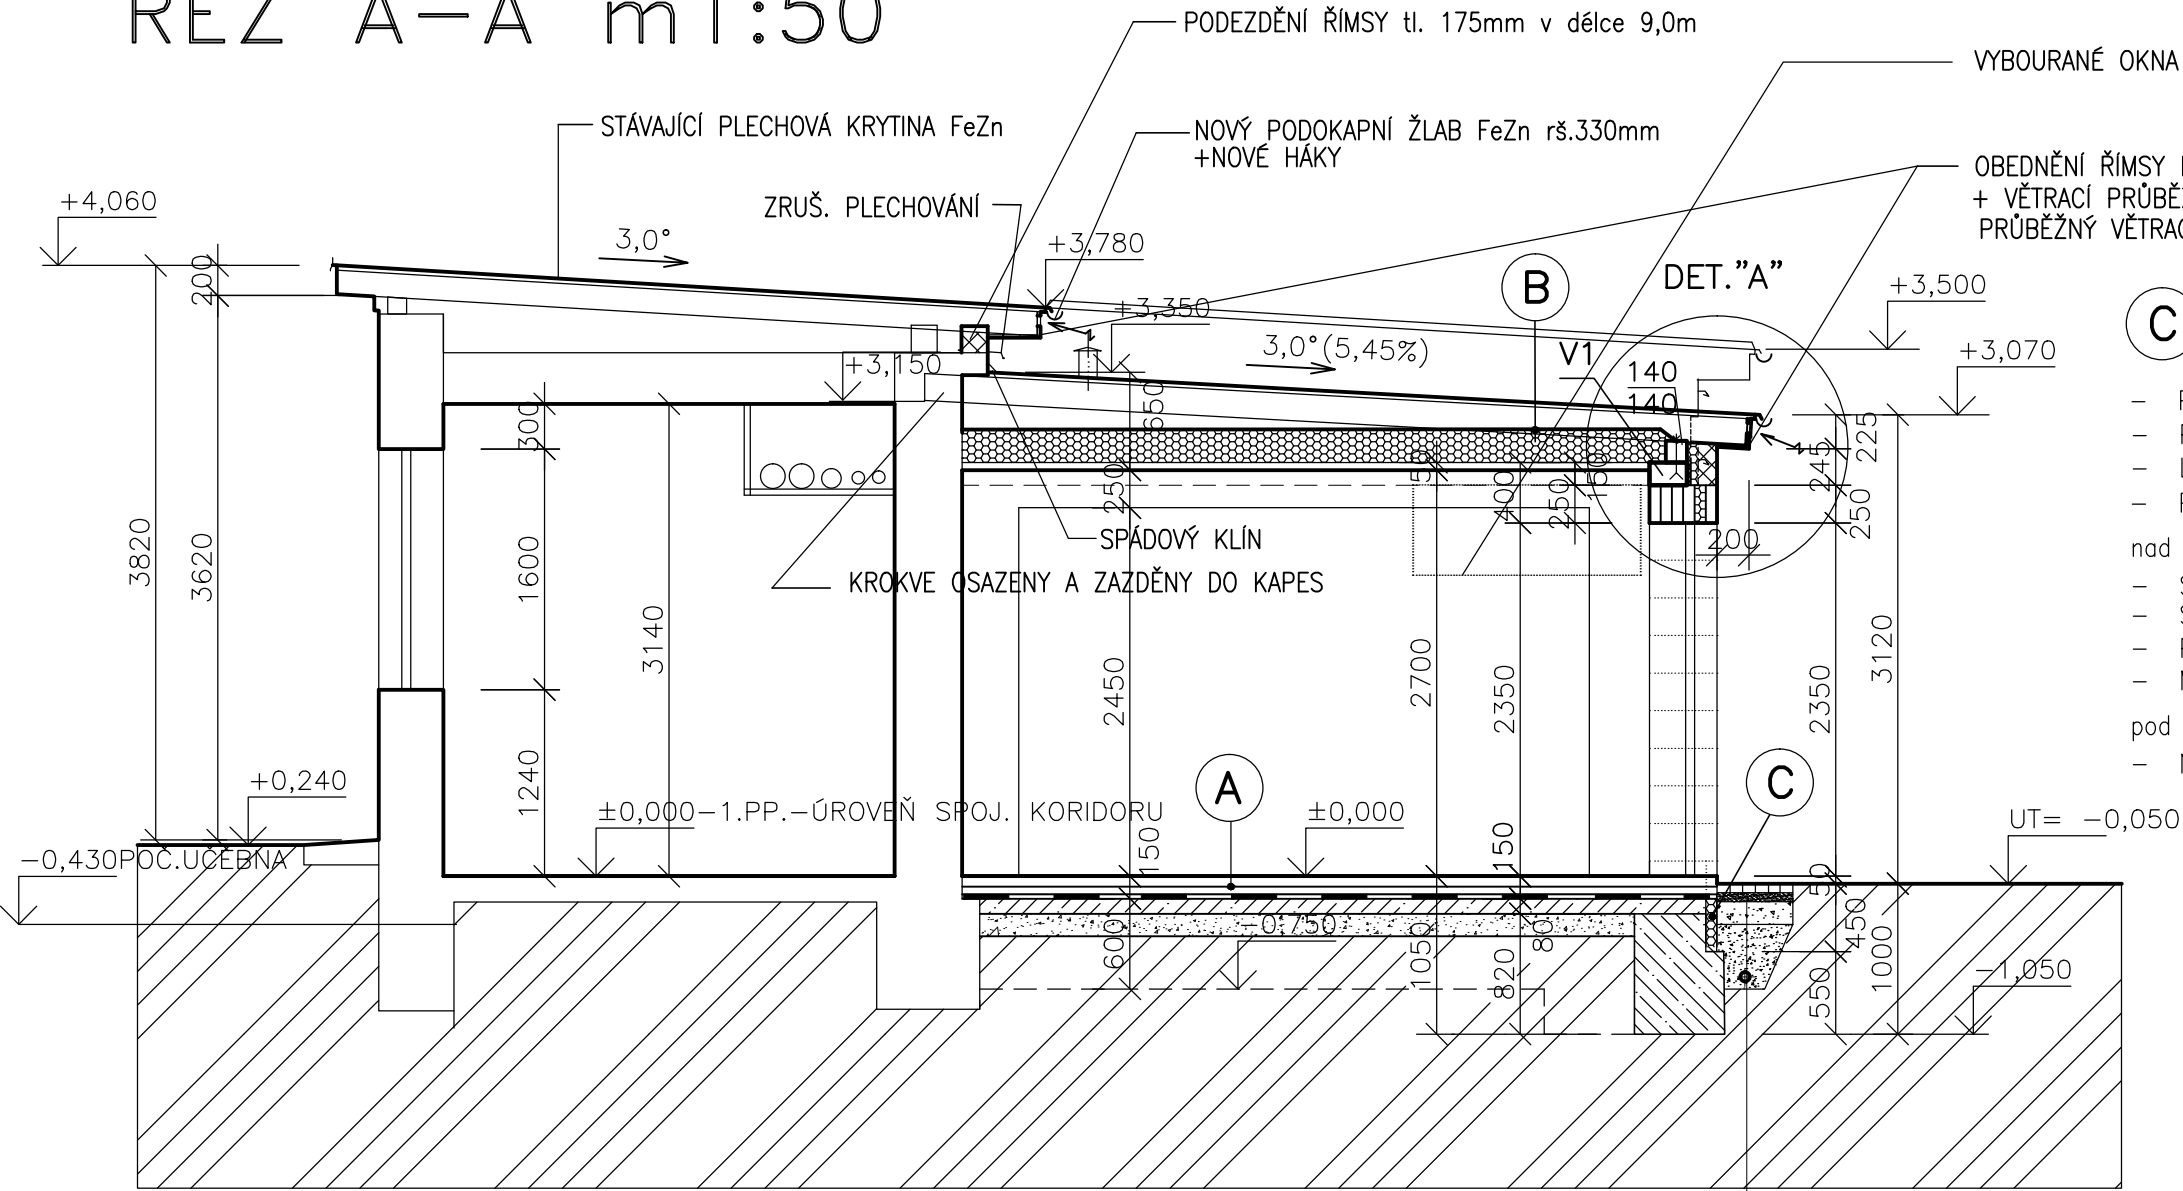

SKLADBA ZATEPLENÍ SOKLU

- PODKLAD (ZDIVO, BETONOVÝ ZÁKLAD, STĚRK. IZOLACE PROTI ZEM. VL.)
 - PŘÍPRAVA , VYSPRAVENÍ PODKLADU + PENETRACE
 - LEPÍCÍ A STĚRKOVÝ TMEL
 - POLYSTYRÉN XPS 300 FS tl. 80 mm KOTVENÝ HMOŽDINKAMI
- nad terénem :
- STĚRKOVÝ TMEL
 - SKLOVLÁKNITÁ MŘÍŽKA
 - PENETRACE UNI
 - MARMOLIT JEMNOZRNÝ
- pod terénem :
- NOPOVÁ FÓLIE PLASTOVÁ + ŠTĚRKOVÝ ZÁSYP HUTNĚNÝ

- BETONOVÉ VEGETAČ. TVÁRNICE 600x400x80mm
- KLADECÍ LOŽE fr. 4-8 tl. 60mm
- ŠTĚRKODRŤ fr. 8-32 tl. 150mm hutněná
- GEOTEXTILIE
- ZHUTNĚNÝ PROPUSTNÝ ZÁSYP
- DRENÁŽ Flex.potrubí Dn 100 odvodněná do šachty (SO 02)

- A** KERAMICKÁ DLAŽBA OTĚRUVZDORNÁ SLINUTÁ – 10MM
LEPÍCÍ TMEL CEMENTOVÝ) 3MM
SAMONIVELAČNÍ STĚRKA
BETON. MAZANINA C16/20 SE SÍŤÍ KARI Ø5mm
OKA 150/150 – DILATOVANÁ – 65MM
LEPENKA A 330 H
POLYSTYREN EPS 100S tl. 80 mm
2x ASFALTOVÝ MODIFIKOVANÝ PÁS PROTI ZEMNÍ VLHKOSTI A RADONU (Parametry viz Tech.zpráva)
PODKLADNÍ BETON B15 + SÍŤ KARI Ø5 150/150 – 80MM
ŠTĚRKODRŤ HUTNĚNÁ – 150MM (Edf,2= 30MPa)

- B** KRYTINA Z ASFALTOVÝCH ELASTOMERICKÝCH, MODIFIKOVANÝCH PÁSŮ (2.vrstvy)
(technický popis požadovaných technických a kvalitativních parametrů viz Tech.zpráva)
1. VRSTVA – ASF. PÁS S MINERÁLNÍM HRUBOZRN. POSYPEM
 2. VRSTVA – ASF. PÁS POVRCH PE FOLIE (PRO NATAVENÍ) KOTVENÝ NA KOTVY DESKY OSB 25x675x2500– 4PD
- KROKVE 120/180 mm
VĚTRANÁ MEZERA
MINERÉLNÍ ROHOŽE (80+160–ROHOŽE PŘEKLÁDANÉ) tl. 240 mm
OCELOVÉ NOSNÉ PROFILY PODHLEDU CD ZAVĚŠENÉ NA KROKVÍCH
PAROZÁBRANA
SÁDROKARTON KNAUF GKF 15 mm

LEGENDA:

- STÁVAJÍCÍ ZDIVO
- BOURANÉ KONSTRUKCE
- ZDIVO TL.450MM Z CIHEL BROUŠENÝCH P8 roz. 248x440x249mm (technické údaje viz Technická zpráva)
VNĚJŠÍ OMÍTKA TO, VNITŘNÍ OMÍTKA UNI. ZDICÍ MALTA MINERÁLNÍ PRO TENKÉ SPÁRY
- ZDIVO TL.380MM Z CIHEL BROUŠENÝCH P10 roz. 372x240x249mm (technické údaje viz Technická zpráva)
PRVNÍ VRSTVA CIHEL NAD IZOLACÍ POD VNĚJŠÍ TEPEL. IZOLACÍ ZÁKLADU + omítka hladká

projektoval	kreslil	odp. projektant	ved. projektant	Petr Albrecht-Projka GREGOROVA 2563 397 01 PÍSEK e-mail: albrecht.projka@seznam.cz IČO: 11316349
P. ALBRECHT		P. ALBRECHT		
MěÚ/OÚ:	PÍSEK	St.úř. PÍSEK		
Stavebník: ZŠ T.G.MASARYKA a MŠ PÍSEK, Čelakovského 24, Čelakovského 24, 397 01 Písek				datum: 01/2016
BEZBARIÉROVÝ PŘÍSTUP DO BUDOVY 2.STUPNĚ ZŠ TGM PÍSEK SO 01 – OSOBNÍ VÝTAH A PŘÍSTAVBA ŠATEN D.1.1. ARCHITEKTONICKO-STAVEBNÍ ŘEŠENÍ				formát: 2 A4
				účel: DPS
				měřítko: 1 : 50
obsah výkresu: ŘEZ A-A				zak. číslo:
				arch. číslo:
				č. výkresu: S7