


ŘEZ B-B m 1:50

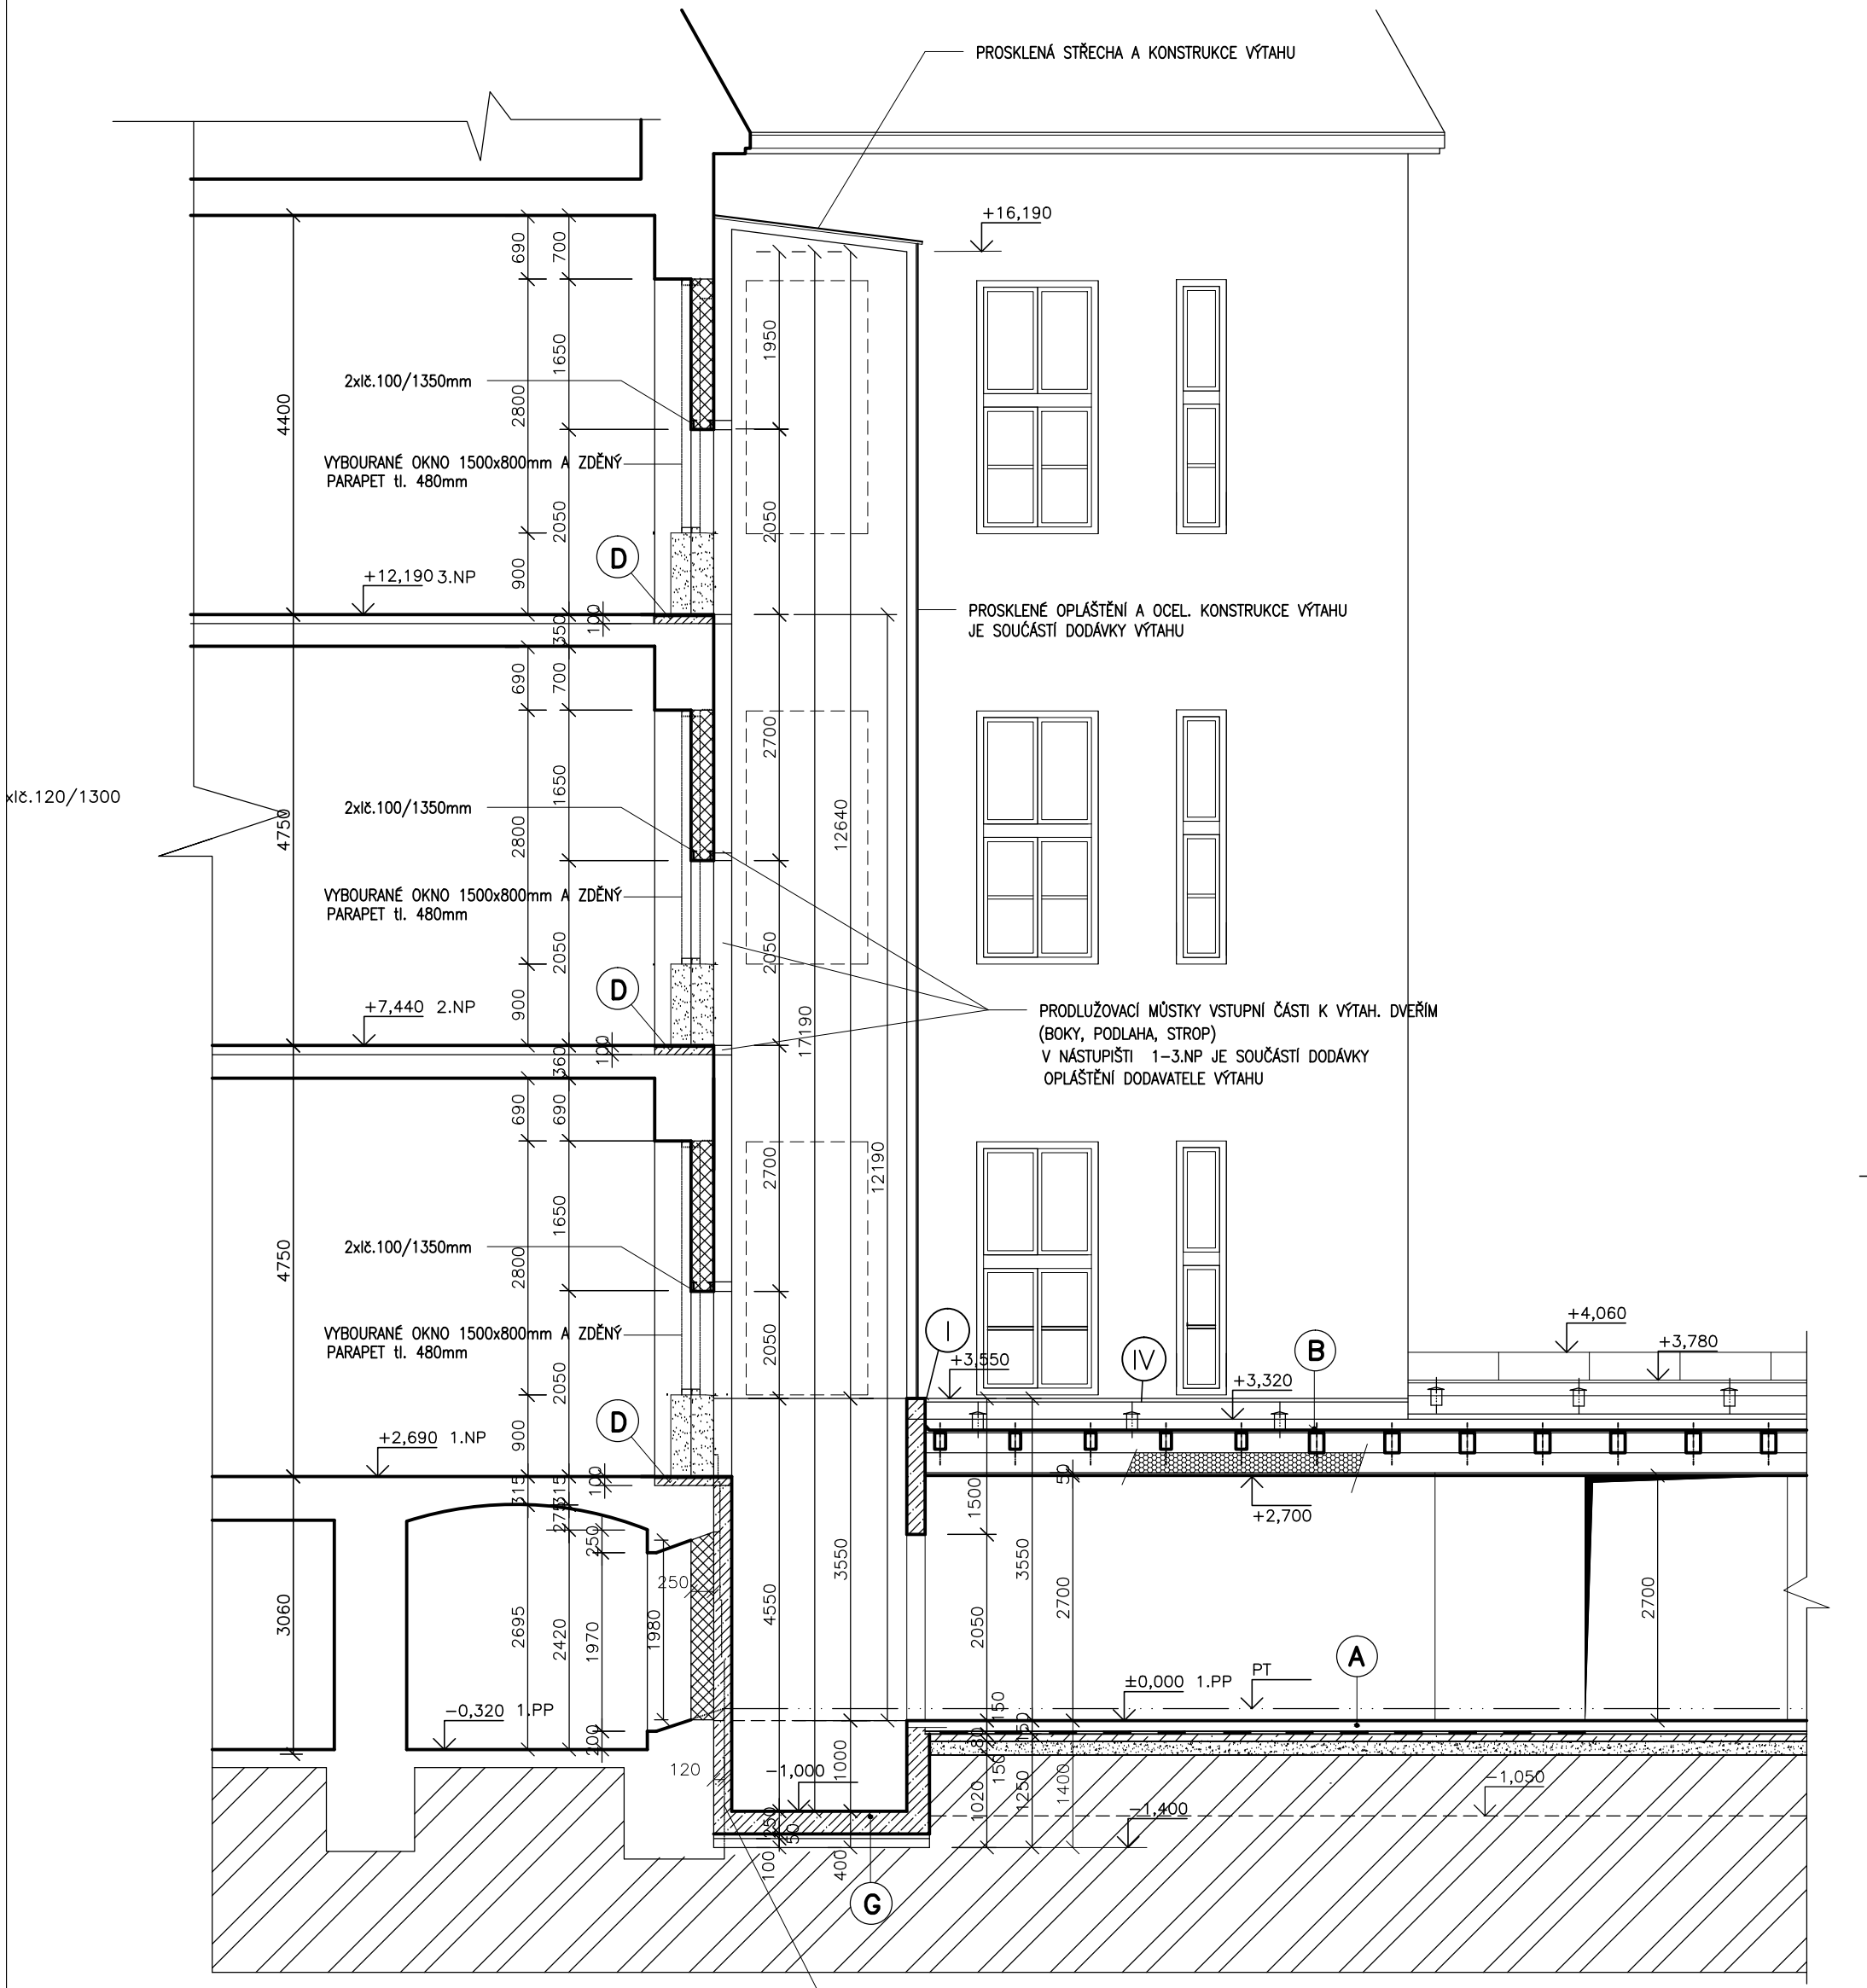

- UPOZORNĚNÍ:**
- STÁVAJÍCÍ STĚNA ZA VÝTAHEM BUDE V PLOŠE 2,05x18,0m ZBAVENA VŠECH FASÁDNÍCH PRVKŮ (výstupků, šambrán, omítky) A PROVEDENA NOVÁ, SVISLÁ, HLADKÁ OMÍTKA S PŘESNOSTÍ 5mm
 - KONSTRUKCE VÝTAHU JE OD STÁVAJÍCÍCH STĚN A STROPU ODDĚLENA DILATAČÍ (vložená asf. lepenka A330)
 - PODLAHA VE DVEŘÍCH VÝTAHU BUDE OD OSTATNÍCH PODLAH ODDĚLENA (podlahuvý dilat. profil typu Schlüter)

- D** KERAMICKÁ DLAŽBA SLINUTÁ OTĚR.VZDOR. 300x300
LEPÍCÍ STĚRKA
SAMONIVELAČNÍ STĚRKA
BETON B20 (C15/20) TL.60–80mm (dle skutečnosti)
STÁVAJÍCÍ ZDIVO
- G** NÁTĚR – EPOXIDOVÝ POVLAK EP 3 – 2x
+ PENETRACE EP 70 BM – 1x
ŽEL. BET. DESKA B30 HV8 – C25/30 XC4–VODOSTAV. BETON
PODKLADNÍ BETON B15 – C12/15 TL.50MM
ŠTĚRKODRŤ fr. 8–32 HUTNĚNÁ TL.100MM (Edf,2 45 MPa)
PŘEHUTNĚNÉ PODLAŽÍ DESKOU
na hodnotu min. Edf,2= 45 MPa.

projektoval	kreslil	odp. projektant	ved. projektant	PETR ALBRECHT–PROJKA
P. ALBRECHT		P. ALBRECHT		GREGOROVA 2563
MĚŮ/OÚ:	PISEK	St.úř. PÍSEK		397 01 PÍSEK
Stavebník: ZŠ T.G.MASARYKA a MŠ PÍSEK, Čelakovského 24, Čelakovského 24, 397 01 Písek				e-mail: albrecht.projka@seznam.cz
BEZBARIÉROVÝ PŘÍSTUP DO BUDOVY 2.STUPNĚ ZŠ TGM PÍSEK				IČO: 11316349
SO 01 – OSOBNÍ VÝTAH A PŘÍSTAVBA ŠATEN				datum: 01/2016
D.1.1. ARCHITEKTONICKO–STAVEBNÍ ŘEŠENÍ				formát: 4 A4
obsah výkresu:				účel: DPS
ŘEZ B–B				měřítko: 1 : 50
				zak. číslo:
				arch. číslo:
				č. výkresu:
				S8

- A** KERAMICKÁ DLAŽBA OTĚRUVZDORNÁ SLINUTÁ – 10MM
LEPÍCÍ TMEL CEMENTOVÝ 3MM
SAMONIVELAČNÍ STĚRKA
BETON. MAZANINA C16/20 SE SÍŤI KARI Ø5mm
OKA 150/150 – DILATOVANÁ – 65MM
LEPENKA A 330 H
POLYSTYREN EPS 100S tl. 80 mm
2x ASFALTOVÝ MODIFIKOVANÝ PÁS PROTI ZEMNÍ VLHKOSTI A RADONU (viz TZ)
PODKLADNÍ BETON B15 + SÍŤ KARI Ø5 150/150 – 80MM
ŠTĚRKODRŤ HUTNĚNÁ – 150MM (Edf,2= 30MPa)
- B** KRYTINA Z ASFALTOVÝCH ELASTOMERICKÝCH, MODIFIKOVANÝCH PÁSŮ (2.vrstvy)
(technický popis požadovaných technických a kvalitativních parametrů viz Tech.zpráva)
1. VRSTVA – ASF. PÁS S MINERÁLNÍM HRUBOZRN. POSYPEM
2. VRSTVA – ASF. PÁS POVRCH PE FOLIE (PRO NATAVENÍ) KOTVENÝ NA KOTVY
DESKY OSB 25x675x2500– 4PD
KROKVE 120/180 (160/220) mm
VĚTRANÁ MEZERA
MINERÉLNÍ ROHOŽE (80+160–ROHOŽE PŘEKLÁDANÉ) tl. 240 mm
OCELOVÉ NOSNÉ PROFILY PODHLEDU CD ZAVĚŠENÉ NA KROKVICÍCH
PAROZÁBRANA
SÁDROKARTON KNAUF GKF 15 mm