


ŘEZ C-C m1:50

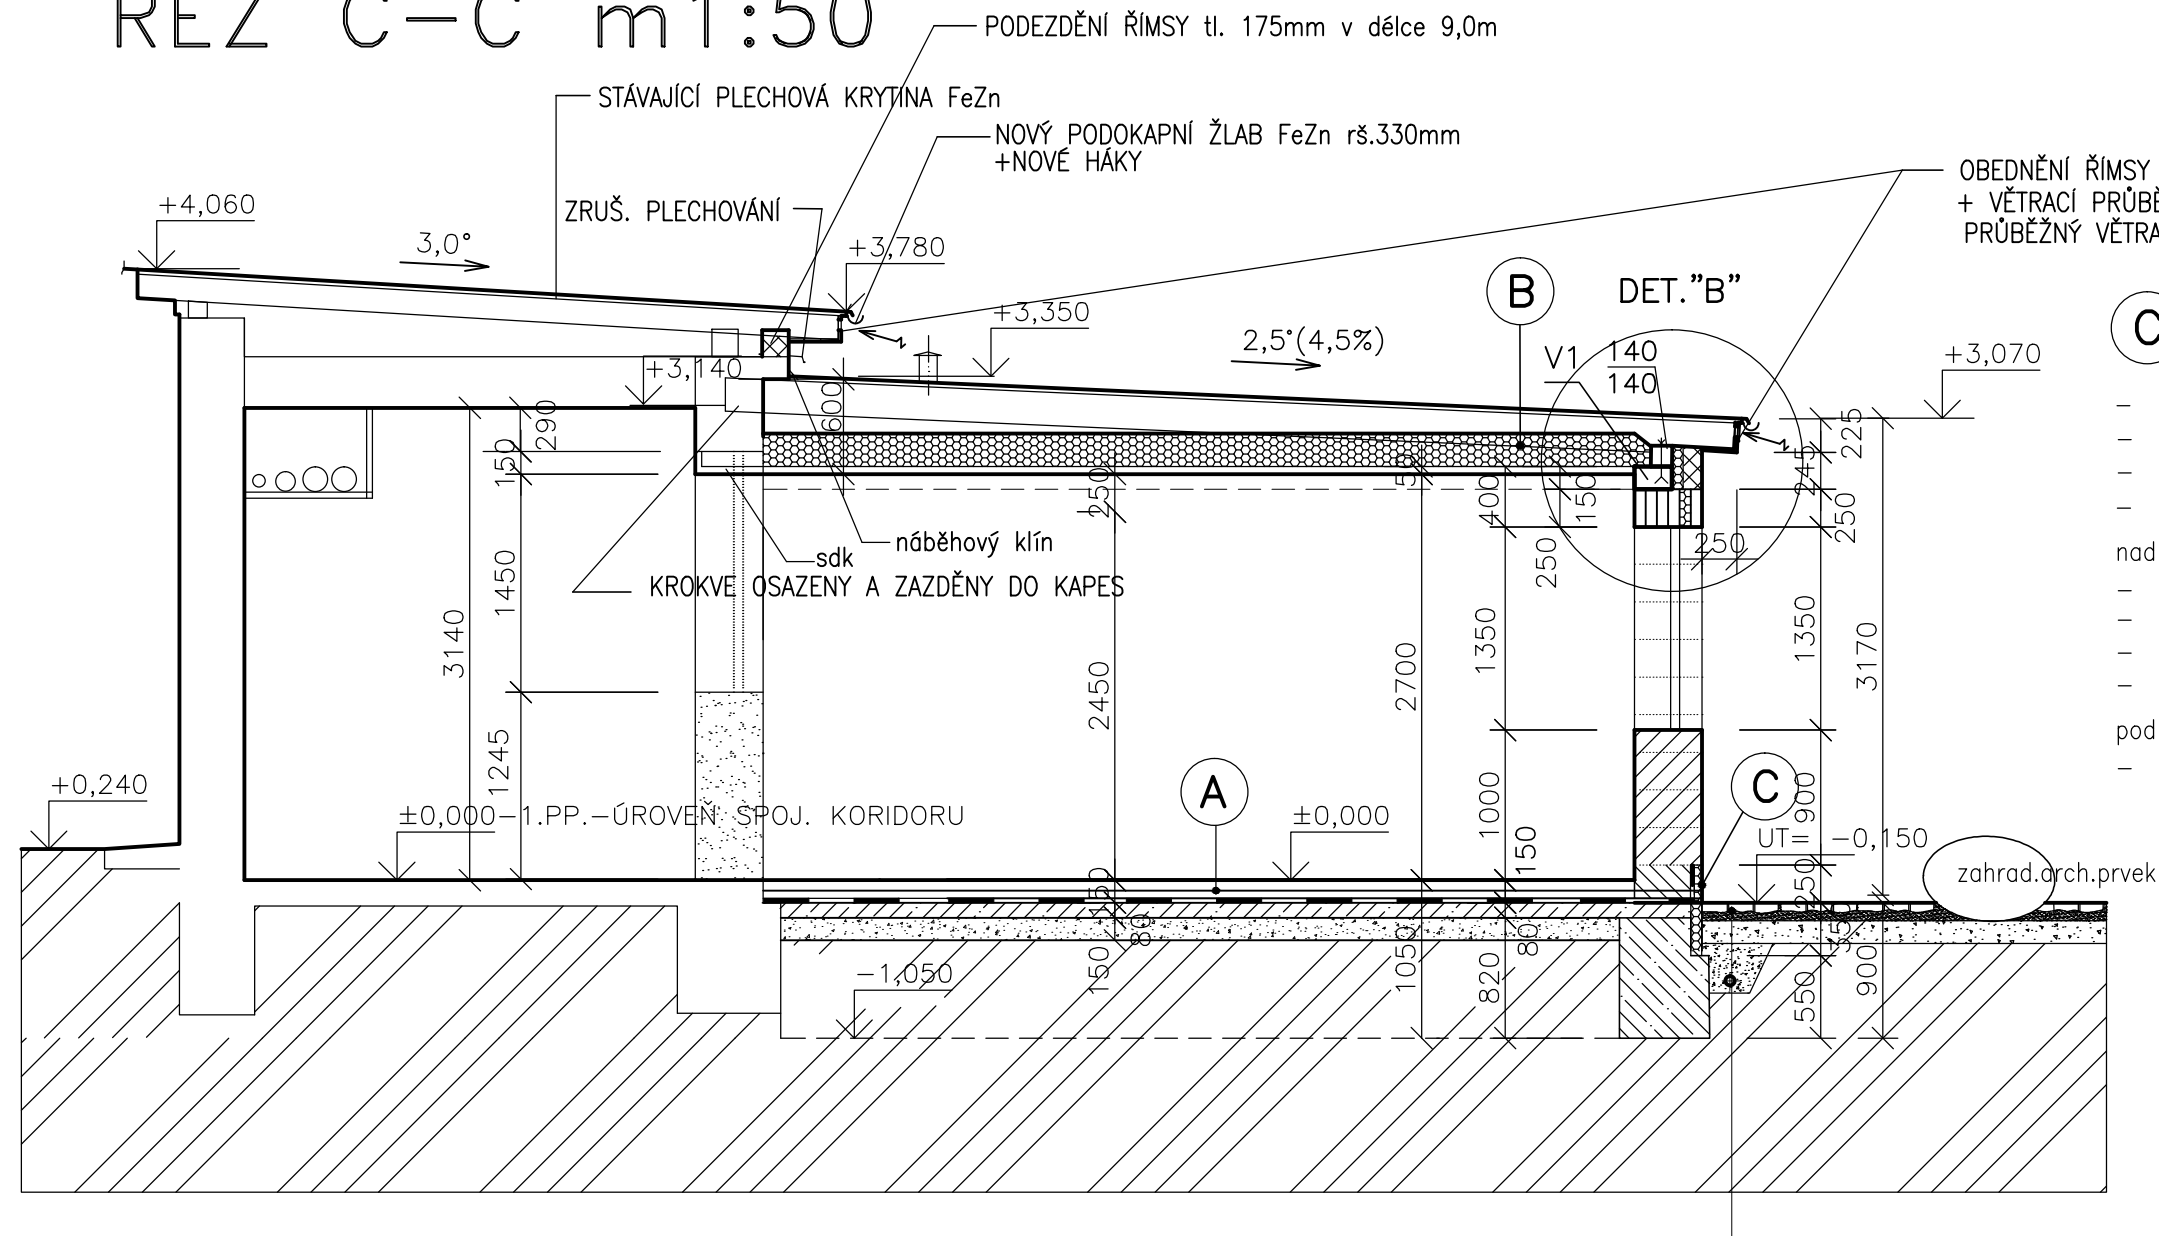

C SKLADBA ZATEPLENÍ SOKLU

- PODKLAD (ZDIVO, BETONOVÝ ZÁKLAD, STĚRK. IZOLACE PROTI ZEM. VL.)
- PŘÍPRAVA , VYSPRAVENÍ PODKLADU + PENETRACE
- LEPÍCÍ A STĚRKOVÝ TMEL
- POLYSTYRÉN XPS 300 FS tl. 80 mm KOTVENÝ HMOŽDINKAMI

nad terénem :

- STĚRKOVÝ TMEL
- SKLOVLÁKNITÁ MŘÍŽKA
- PENETRACE UNI
- MARMOLIT JEMNOZRNÝ

pod terénem :

- NOPOVÁ FÓLIE PLASTOVÁ + ŠTĚRKOVÝ ZÁSYP HUTNĚNÝ


LEGENDA:



STÁVAJÍCÍ ZDIVO



BOURANÉ KONSTRUKCE

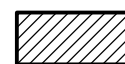

ZDIVO TL.450MM Z CIHEL BROUŠENÝCH P8 roz. 248x440x249mm (technické údaje viz Technická zpráva)
VNĚJŠÍ OMÍTKA TO, VNITŘNÍ OMÍTKA UNI. ZDICÍ MALTA MINERÁLNÍ PRO TENKÉ SPÁRY



ZDIVO TL.380MM Z CIHEL BROUŠENÝCH P10 roz. 372x240x249mm (technické údaje viz Technická zpráva)
PRVNÍ VRSTVA CIHEL NAD IZOLACÍ POD VNĚJŠÍ TEPEL. IZOLACÍ ZÁKLADU + omítka hladká

A

KERAMICKÁ DLAŽBA OTĚRUVZDORNÁ SLINUTÁ – 10MM
LEPÍCÍ TMEL CEMENTOVÝ) 3MM
SAMONIVELAČNÍ STĚRKA
BETON. MAZANINA C16/20 SE SÍŤÍ KARI Ø5mm
OKA 150/150 – DILATOVANÁ – 65MM
LEPENKA A 330 H
POLYSTYREN EPS 100S tl. 80 mm
2x ASFALTOVÝ MODIFIKOVANÝ PÁS PROTI ZEMNÍ VLHKOSTI A RADONU (Parametry viz Tech.zpráva)
PODKLADNÍ BETON B15 + SÍŤ KARI Ø5 150/150 – 80MM
ŠTĚRKODRŤ HUTNĚNÁ – 150MM (Edf,2= 30MPa)

B

KRYTINA Z ASFALTOVÝCH ELASTOMERICKÝCH, MODIFIKOVANÝCH PÁSŮ (2.vrstvy)
(technický popis požadovaných technických a kvalitativních parametrů viz Tech.zpráva)
1. VRSTVA – ASF. PÁS S MINERÁLNÍM HRUBOZRN. POSYPEM
2. VRSTVA – ASF. PÁS POVRCH PE FOLIE (PRO NATAVENÍ) KOTVENÝ NA KOTVY
DESKY OSB 25x675x2500– 4PD
KROKVE 160/220 mm
VĚTRANÁ MEZERA
MINERÉLNÍ ROHOŽE (80+160–ROHOŽE PŘEKLÁDANÉ) tl. 240 mm
OCELOVÉ NOSNÉ PROFILY PODHLEDU CD ZAVĚŠENÉ NA KROKVÍCH
PAROZÁBRANA
SÁDROKARTON KNAUF GKF 15 mm

projektoval	kreslil	odp. projektant	ved. projektant	PETR ALBRECHT-PROJKA GREGOROVA 2563 397 01 PÍSEK e-mail: albrecht.projka@seznam.cz IČO: 11316349	
P. ALBRECHT		P. ALBRECHT			
MěÚ/OÚ: PÍSEK	St.úř. PÍSEK				
Stavebník: ZŠ T.G.MASARYKA a MŠ PÍSEK, Čelakovského 24, Čelakovského 24, 397 01 Písek					
BEZBARIÉROVÝ PŘÍSTUP DO BUDOVY 2.STUPNĚ ZŠ TGM PÍSEK SO 01 – OSOBNÍ VÝTAH A PŘÍSTAVBA ŠATEN D.1.1. ARCHITEKTONICKO–STAVEBNÍ ŘEŠENÍ				datum: 01/2016	
				formát: 2 A4	
				účel: DPS	
				měřítko: 1 : 50	
obsah výkresu:				zak. číslo:	
ŘEZ C–C				arch. číslo:	č. výkresu:
					S9