


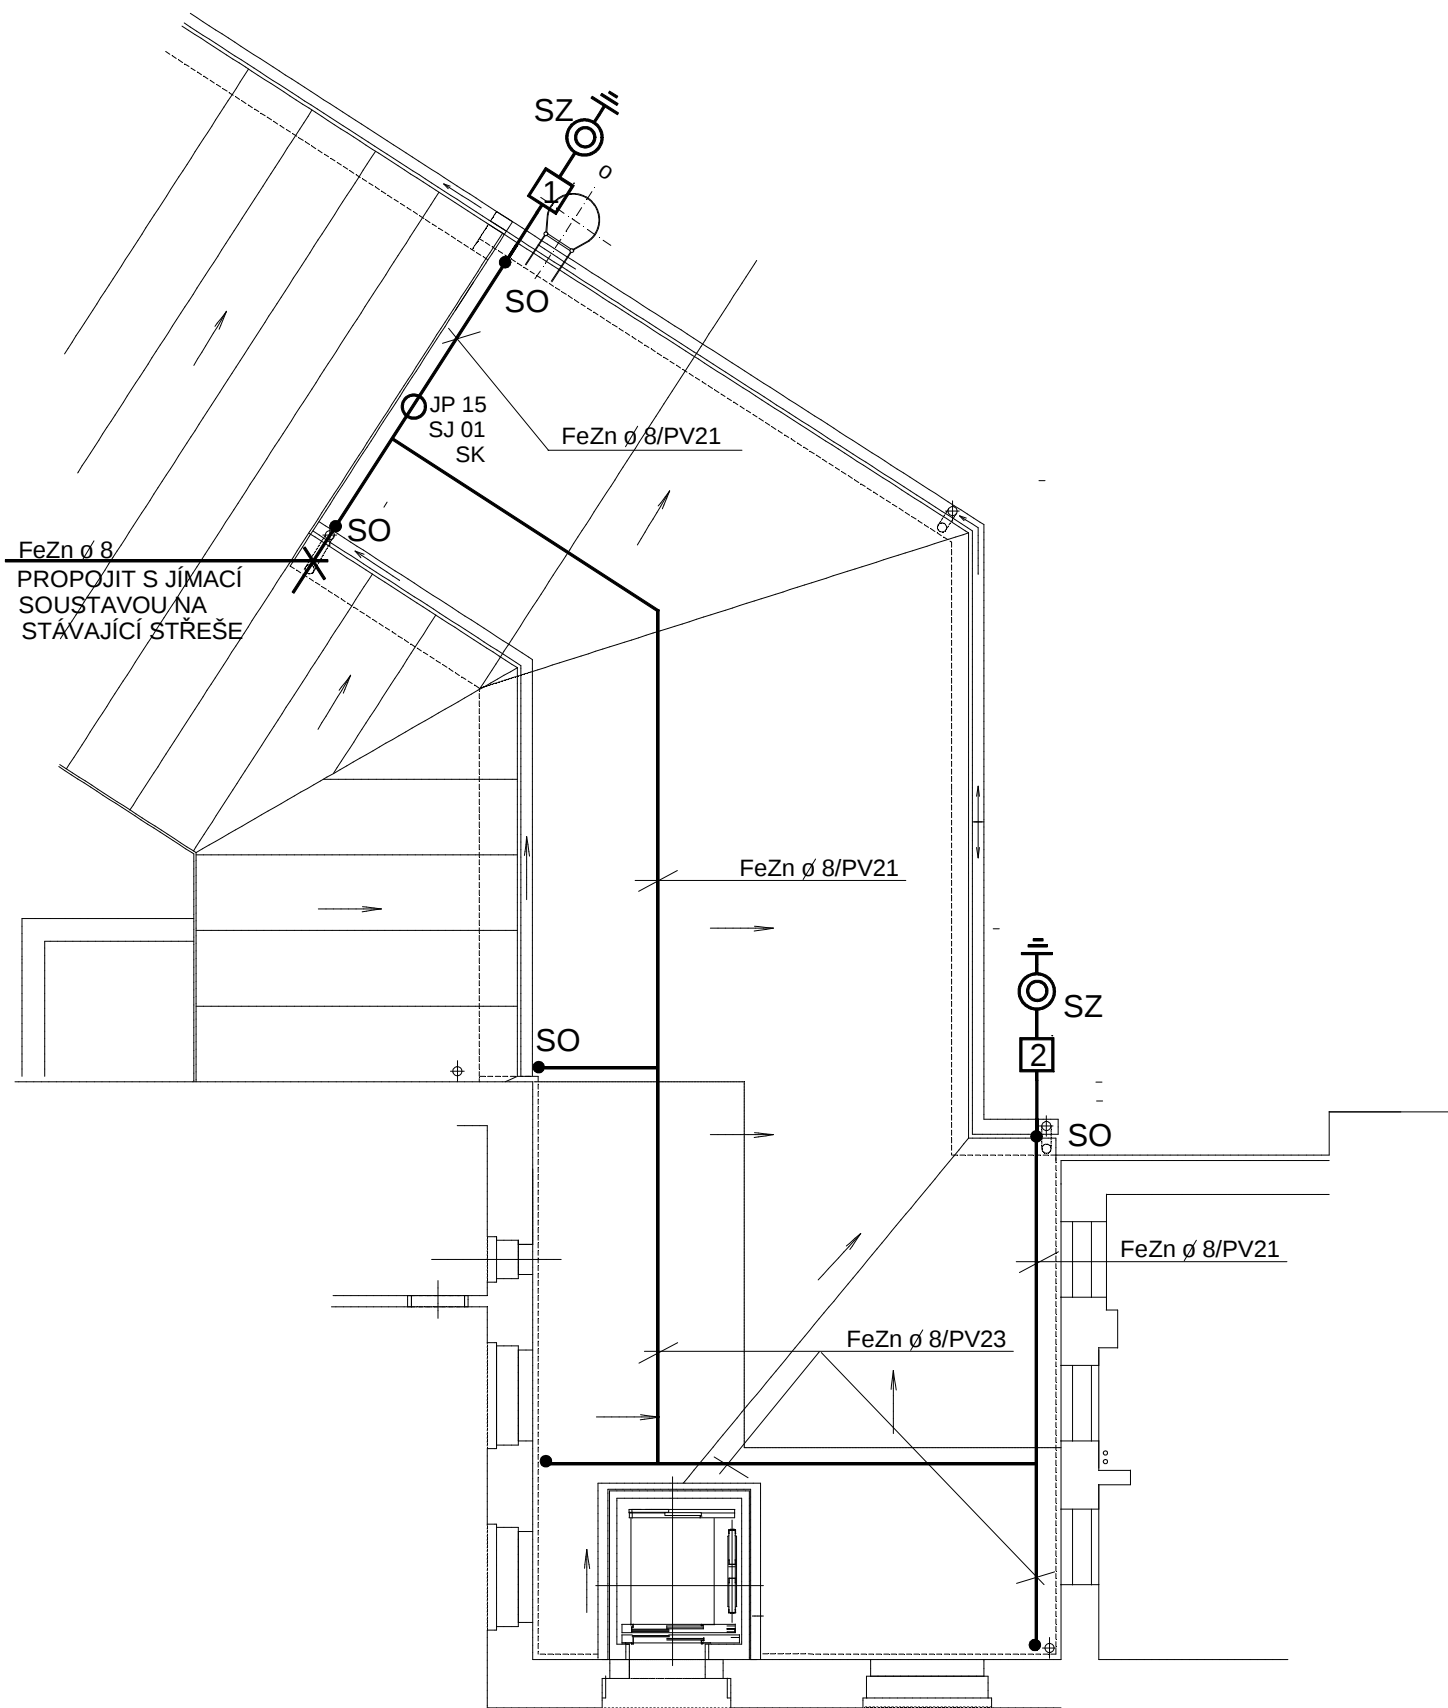

LEGENDA

Hromosvody provedeny dle ČSN EN 62305,
je použita mřížová soustava
Jímací soustava provedena drátem FeZn prům. 8 mm.
Jímací soustava propojena s jímací soustavou stávajícího objektu

- SS svorka spojovací
- SZ svorka zkušební
- SK svorka křížová
- PV 21, 23 podpěra vedení
- SP 1 svorka pro připojení kovových částí

Zemníčí soustava provedena páskem FeZn 30/4 mm
uloženým v základech popřípadě v zemi dle ČSN 33-2000-5-54
Vývody pro jímací soustavu - drát FeZn prům. 10 mm
Uzemnění PA - pásek FeZn 30/4 mm
SR O2, SR O3 spojovací svorky
Zemníčí soustava propojena se zemníčí soustavou stávajícího objektu

projektoval	kreslil	odp.projektant	ved.projektant	ING. FRIEDL - PROJKA Gregorova 2424 397 01 Písek tel.: 777 295 295	
ing. FRIEDL		ing. FRIEDL	P. ALBRECHT		
		IČO: 43811027			
St.Ú	PÍSEK	MÚ (Ob.ú.)	PÍSEK		
investor : ZŠ T.G. MASARYKA A MŠ PÍSEK, ČELAKOVSKÉHO 24, ČELAKOVSKÉHO 24, 397 01 PÍSEK				datum	12/2015
BEZBARIÉROVÝ PŘÍSTUP DO BUDOVY 2. STUPNĚ ZŠ TGM PÍSEK SO 01 - OSOBNÍ VÝTAH A PŘÍSTAVBA ŠATEN D.1.4 TPS - SILNOPROUDÁ ELEKTROTECHNIKA ELEKTRONICKÉ KOMUNIKACE				form.:	2 A4
				účel:	DSP
				měřítko:	1 : 100
				zak. číslo:	8-2016
obsah výkresu				číslo výkr.:	číslo paré:
HROMOSVODY				E 4	