


SCHÉMA ROZVODU

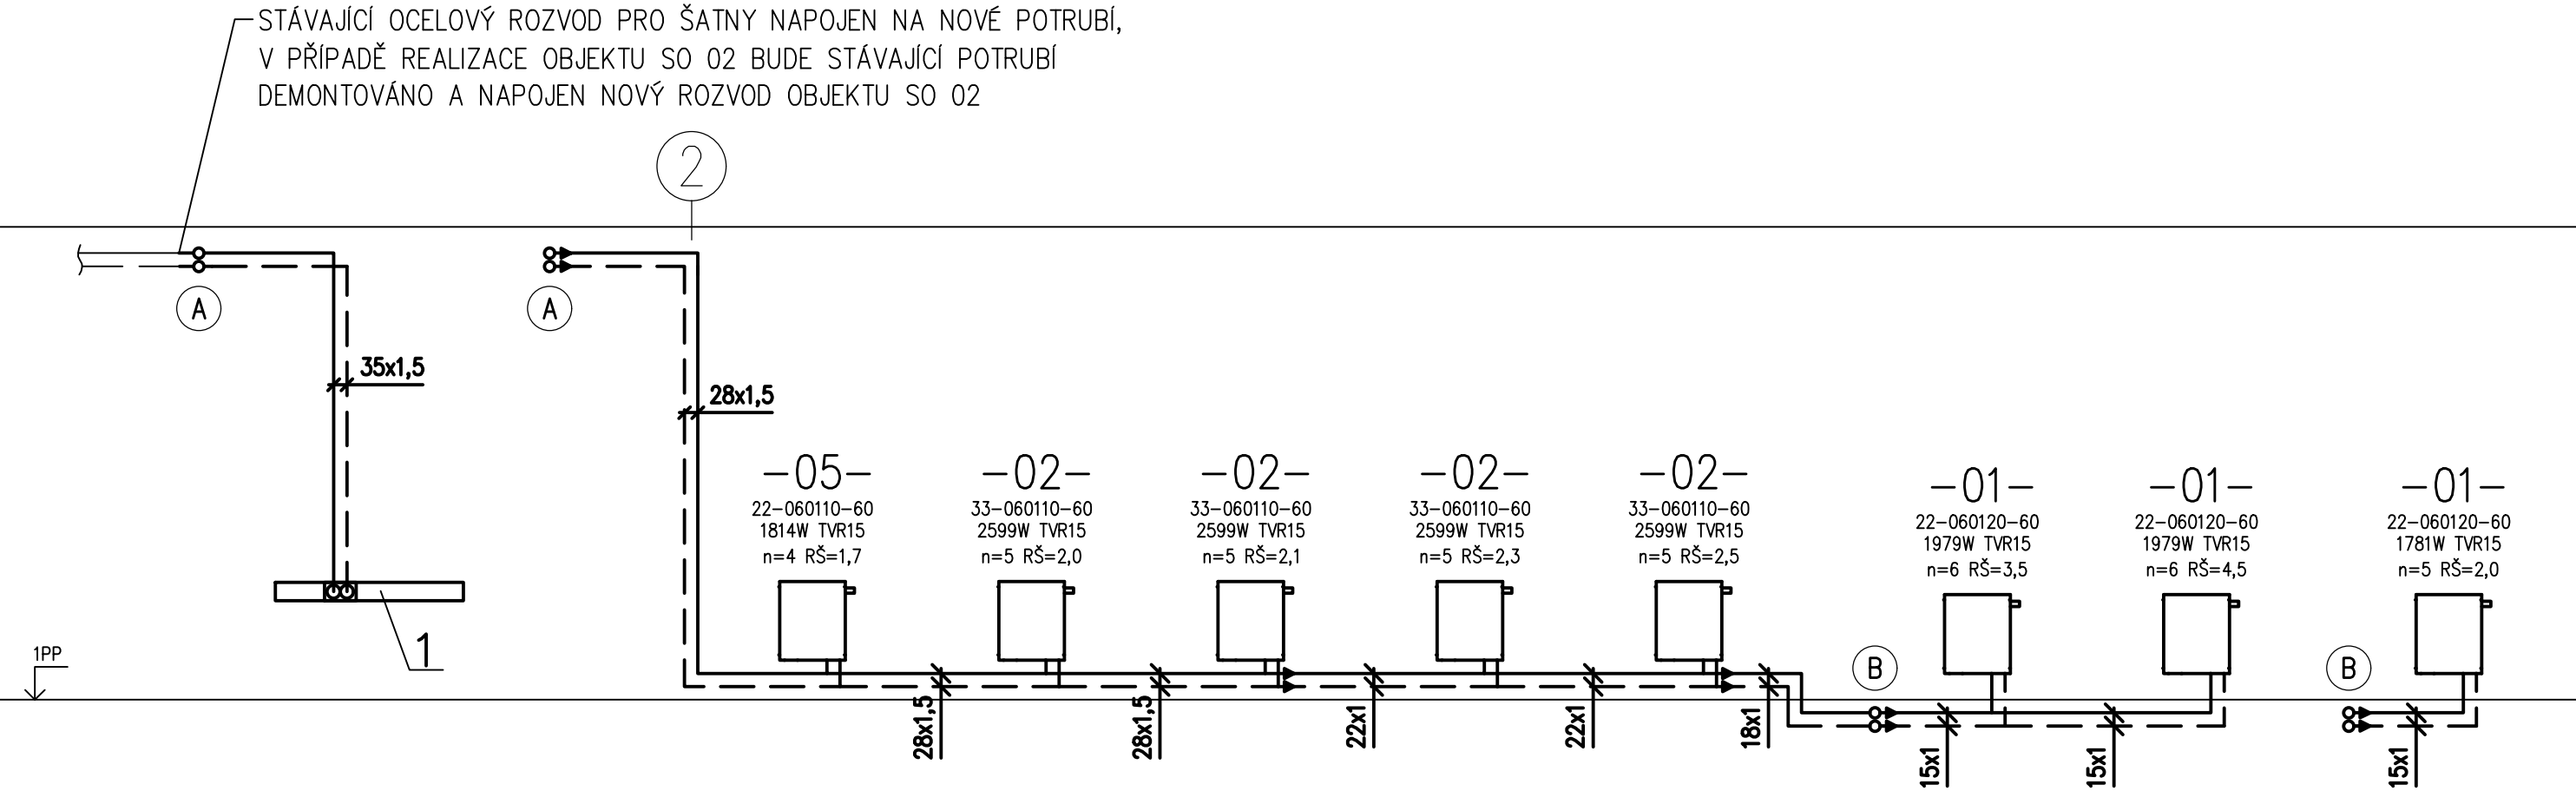

LEGENDA

- OTOPNÁ VODA PŘÍVODNÍ – NOVÉ POTRUBÍ CU
- - - OTOPNÁ VODA VRATNÁ – NOVÉ POTRUBÍ CU
1 STÁVAJÍCÍ ROZDĚLOVAČ SE SBĚRAČEM OTOPNÉ VODY
- 22-HHHLLL-60 OTOPNÁ OCELOVÁ DESKOVÁ TĚLESA RADIK VK SE SPODNÍM PŘIPOJENÍM VENTILKOMPAKT S INTEGROVANÝM TERMOSTATICKÝM VENTILEM, 22 POČET DESEK, HHH VÝŠKA TĚLESA V mm, LLL DÉLKA TĚLESA V cm, 60 OZNAČENÍ OZNAČENÍ TYPU, TĚLESA S ODVZDUŠŇOVACÍM VENTILEM
- xxxW VÝKON OTOPNÉHO TĚLESA VE WATECH PŘI TEPLOTNÍM SPÁDU 65/45°C A PŘÍSLUŠNÉ TEPLOTĚ V INSTALOVANÉ MÍSTNOSTI
 - RŠ=x,x NASTAVENÍ PŘIPOJOVACÍHO REGULAČNÍHO H ŠROUBENÍ IVAR.DS 346 PRO TĚLESA VK
 - N=x STANOVENÍ STUPNĚ PŘEDNASTAVENÍ INTEGROVANÉHO VENTILU OTOPNÉHO TĚLESA
- ⊗ STOUPACÍ VEDENÍ TOPNÉHO SYSTÉMU

Vypracoval: Ing. Michal Albrecht	Odpovědný projektant: Ing. Michal Albrecht	Vedoucí projektant:	Ing. Michal Albrecht Projektová kancelář TZB Neklanova 375, 397 01 Písek Tel. : 777 580 081 E-MAIL: albrecht.tzb@seznam.cz IČO: 86910876	
Místo stavby: Písek				
Investor:	Základní škola T.G. Masaryka a Mateřská škola Písek, Čelakovského 24 Čelakovského 24, Písek 39701			
Akce: BEZBARIÉROVÝ PŘÍSTUP DO BUDOVY 2.STUPNĚ ZŠ TGM PÍSEK SO 01 - OSOBNÍ VÝTAH A PŘÍSTAVBA ŠATEN D.1.4. TPS – Vytápění			Datum: 12/2015	Měřítko: -
Obsah: SCHÉMA ROZVODU			Zakázkové číslo: 006u/2015	Stupeň PD: DPS
			Paré č.	Formát: 2xA4
				Č. výkresu 03