
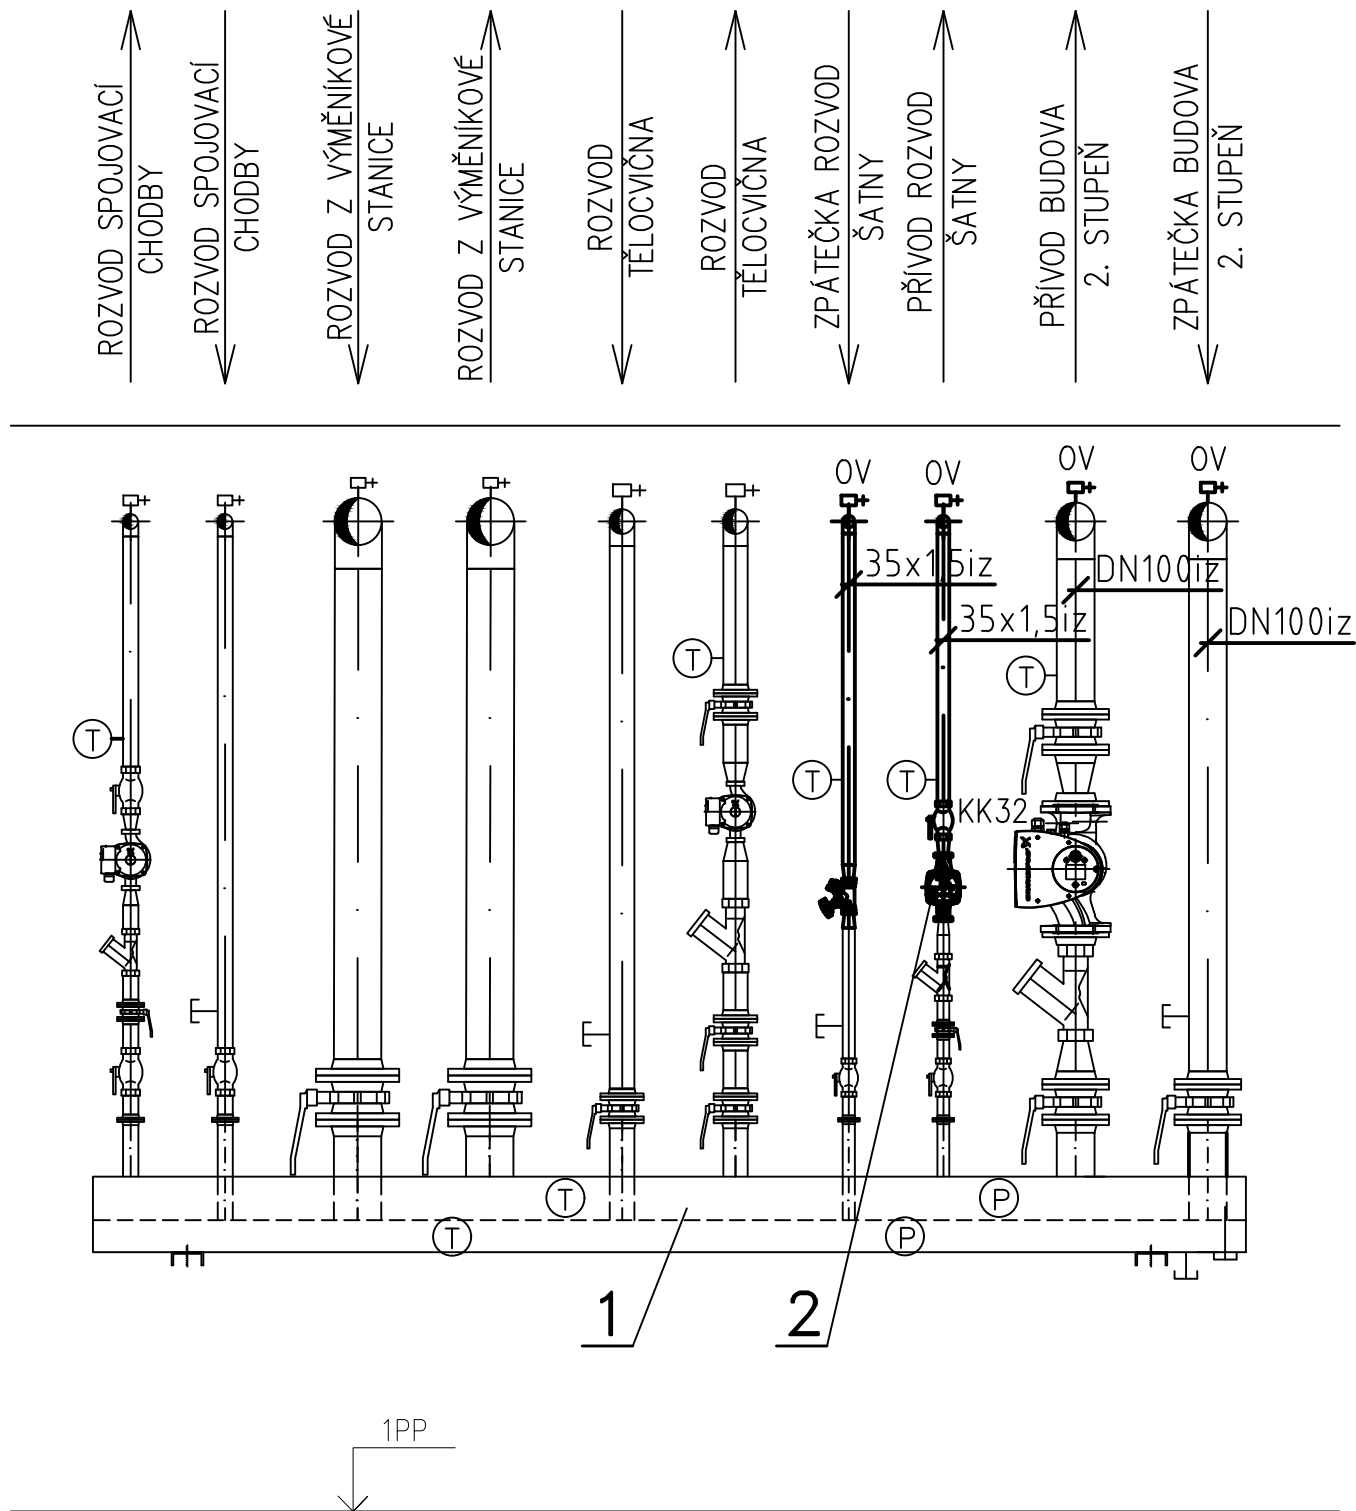


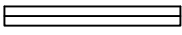

LEGENDA

-  NOVÉ POTRUBÍ
-  STÁVAJÍCÍ POTRUBÍ
- 1 STÁVAJÍCÍ ROZDĚLOVAČ SE SBĚRAČEM OTOPNÉ VODY MODUL M200
- 2 NOVĚ VYMĚNĚNÉ OBĚHOVÉ ČERPADLO GRUNDFOS ALPHA2 25–60 180 S AUTOMATICKOU REGULACÍ VÝKONU, STÁVAJÍCÍ ČERPADLO DEMONTOVAT
- K MEZIPŘÍRUBOVÁ KLAPKA
- KK KULOVÝ VENTIL
- VK VYPOUŠTĚCÍ VENTIL
- OV DVRUŠŇOVACÍ VENTIL
- (P) TLAKOMĚR MaR DO JÍMKY 1/2"
- (T) TEPLoměR

POZNÁMKA

- NOVÉ POTRUBÍ TEPELNĚ IZOLOVÁNO IZOLACÍ Z MINERÁLNÍ VATY
- MATERIÁLY JMENOVITĚ UVEDENÉ V PROJEKTU NEJSOU ZÁVAZNÉ, JSOU REPREZENTANTY URČENÉHO KVALITATIVNÍHO STANDARDU. ZHOTOVITEL MŮŽE POUŽÍT I JINÝCH KVALITATIVNĚ OBDOBNÝCH TECHNICKÝCH ŘEŠENÍ.

Vypracoval: Ing. Michal Albrecht		Odpovědný projektant: Ing. Michal Albrecht	Vedoucí projektant:	Ing. Michal Albrecht Projektová kancelář TZB Neklanova 375, 397 01 Písek Tel. : 777 580 081 E-MAIL: albrecht.tzb@seznam.cz IČO: 86910876	
Místo stavby: Písek					
Investor: Základní škola T.G. Masaryka a Mateřská škola Písek, Čelakovského 24 Čelakovského 24, Písek 39701					
Akce: BEZBARIÉROVÝ PŘÍSTUP DO BUDOVY 2.STUPNĚ ZŠ TGM PÍSEK SO 01 - OSOBNÍ VÝTAH A PŘÍSTAVBA ŠATEN D.1.4. TPS – Vytápění				Datum: 12/2015	Měřítko: -
				Zakázkové číslo: 006u/2015	Stupeň PD: DPS
				Paré č.	Formát: 2xA4
Obsah: ROZDĚLOVAČ ŠATNA				Č. výkresu 04	