


ŠACHTA Š01

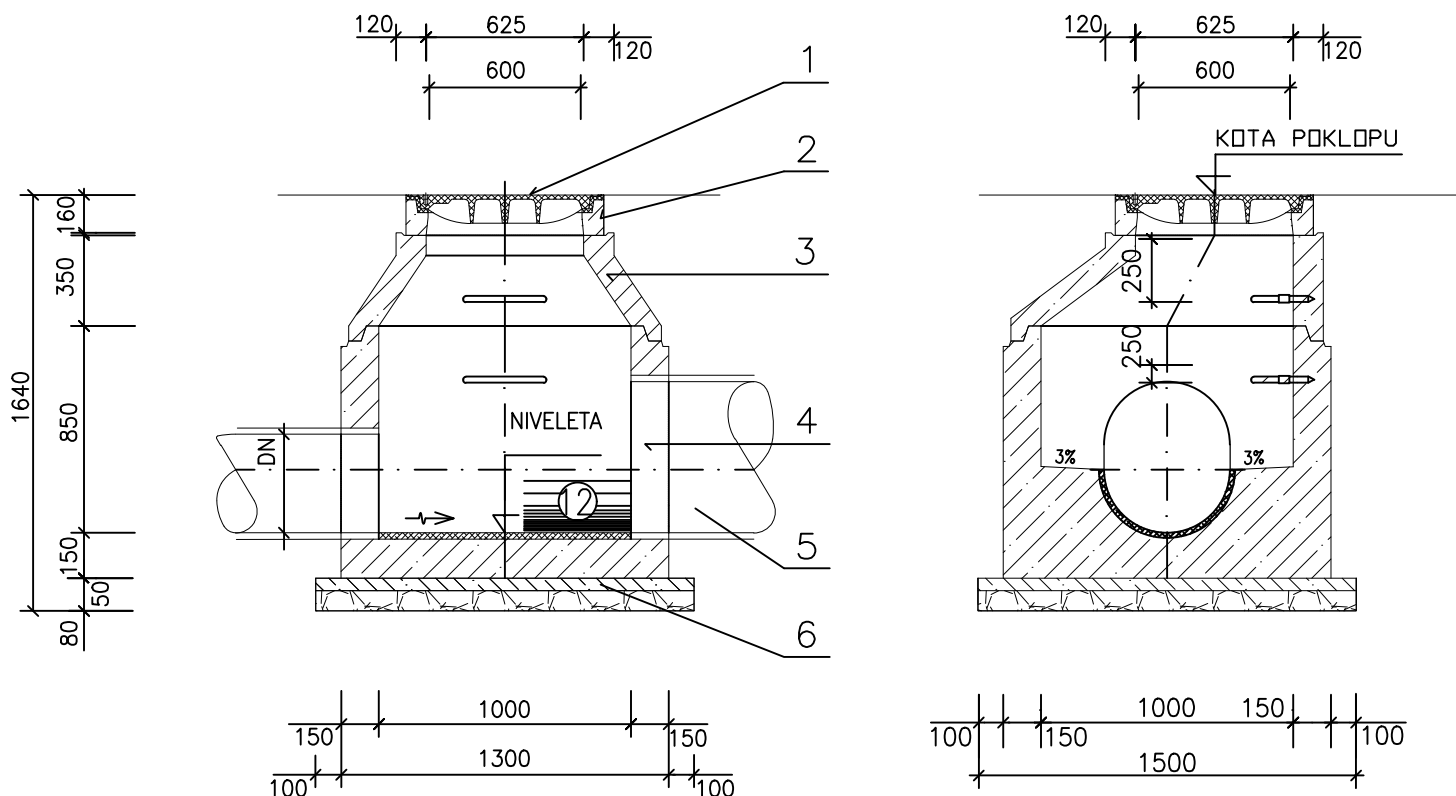

LEGENDA

- 1 KANALIZAČNÍ POKLOP ÚNOSNOST B125
- 2 RÁM POKLOPU
- 3 ŠACHETNÍ KONUS 1000-620/350
- 4 ŠACHETNÍ DNO PREFABRIKOVANÉ
- 5 KANALIZAČNÍ TROUBY
- 6 PODKLADNÍ BETON

Vypracoval: Ing. Michal Albrecht	Odpovědný projektant: Ing. Michal Albrecht	Vedoucí projektant: P. ALBRECHT	Ing. Michal Albrecht Projektová kancelář TZB Neklanova 375, 397 01 Písek Tel. : 777 580 081 E-MAIL: albrecht.tzb@gmail.com IČO: 86910876	
sÚ: Písek				
Investor:	Základní škola T.G. Masaryka a Mateřská škola Písek, Čelakovského 24 Čelakovského 24, Písek 39701			
Akce: BEZBARIÉROVÝ PŘÍSTUP DO BUDOVY 2.STUPNĚ ZŠ TGM PÍSEK SO 01 - OSOBNÍ VÝTAH A PŘÍSTAVBA ŠATEN D.1.4. TPS - Zdravotně technické instalace			Datum:	Měřítko:
			12/2015	1:30
			Zakázkové číslo:	Stupeň PD:
			006z/2015	DPS
Obsah: KANALIZAČNÍ ŠACHTA Š01			Paré č.	Formát:
				1xA4
			Č. výkresu	05