


ŘEZ D-D m1:50

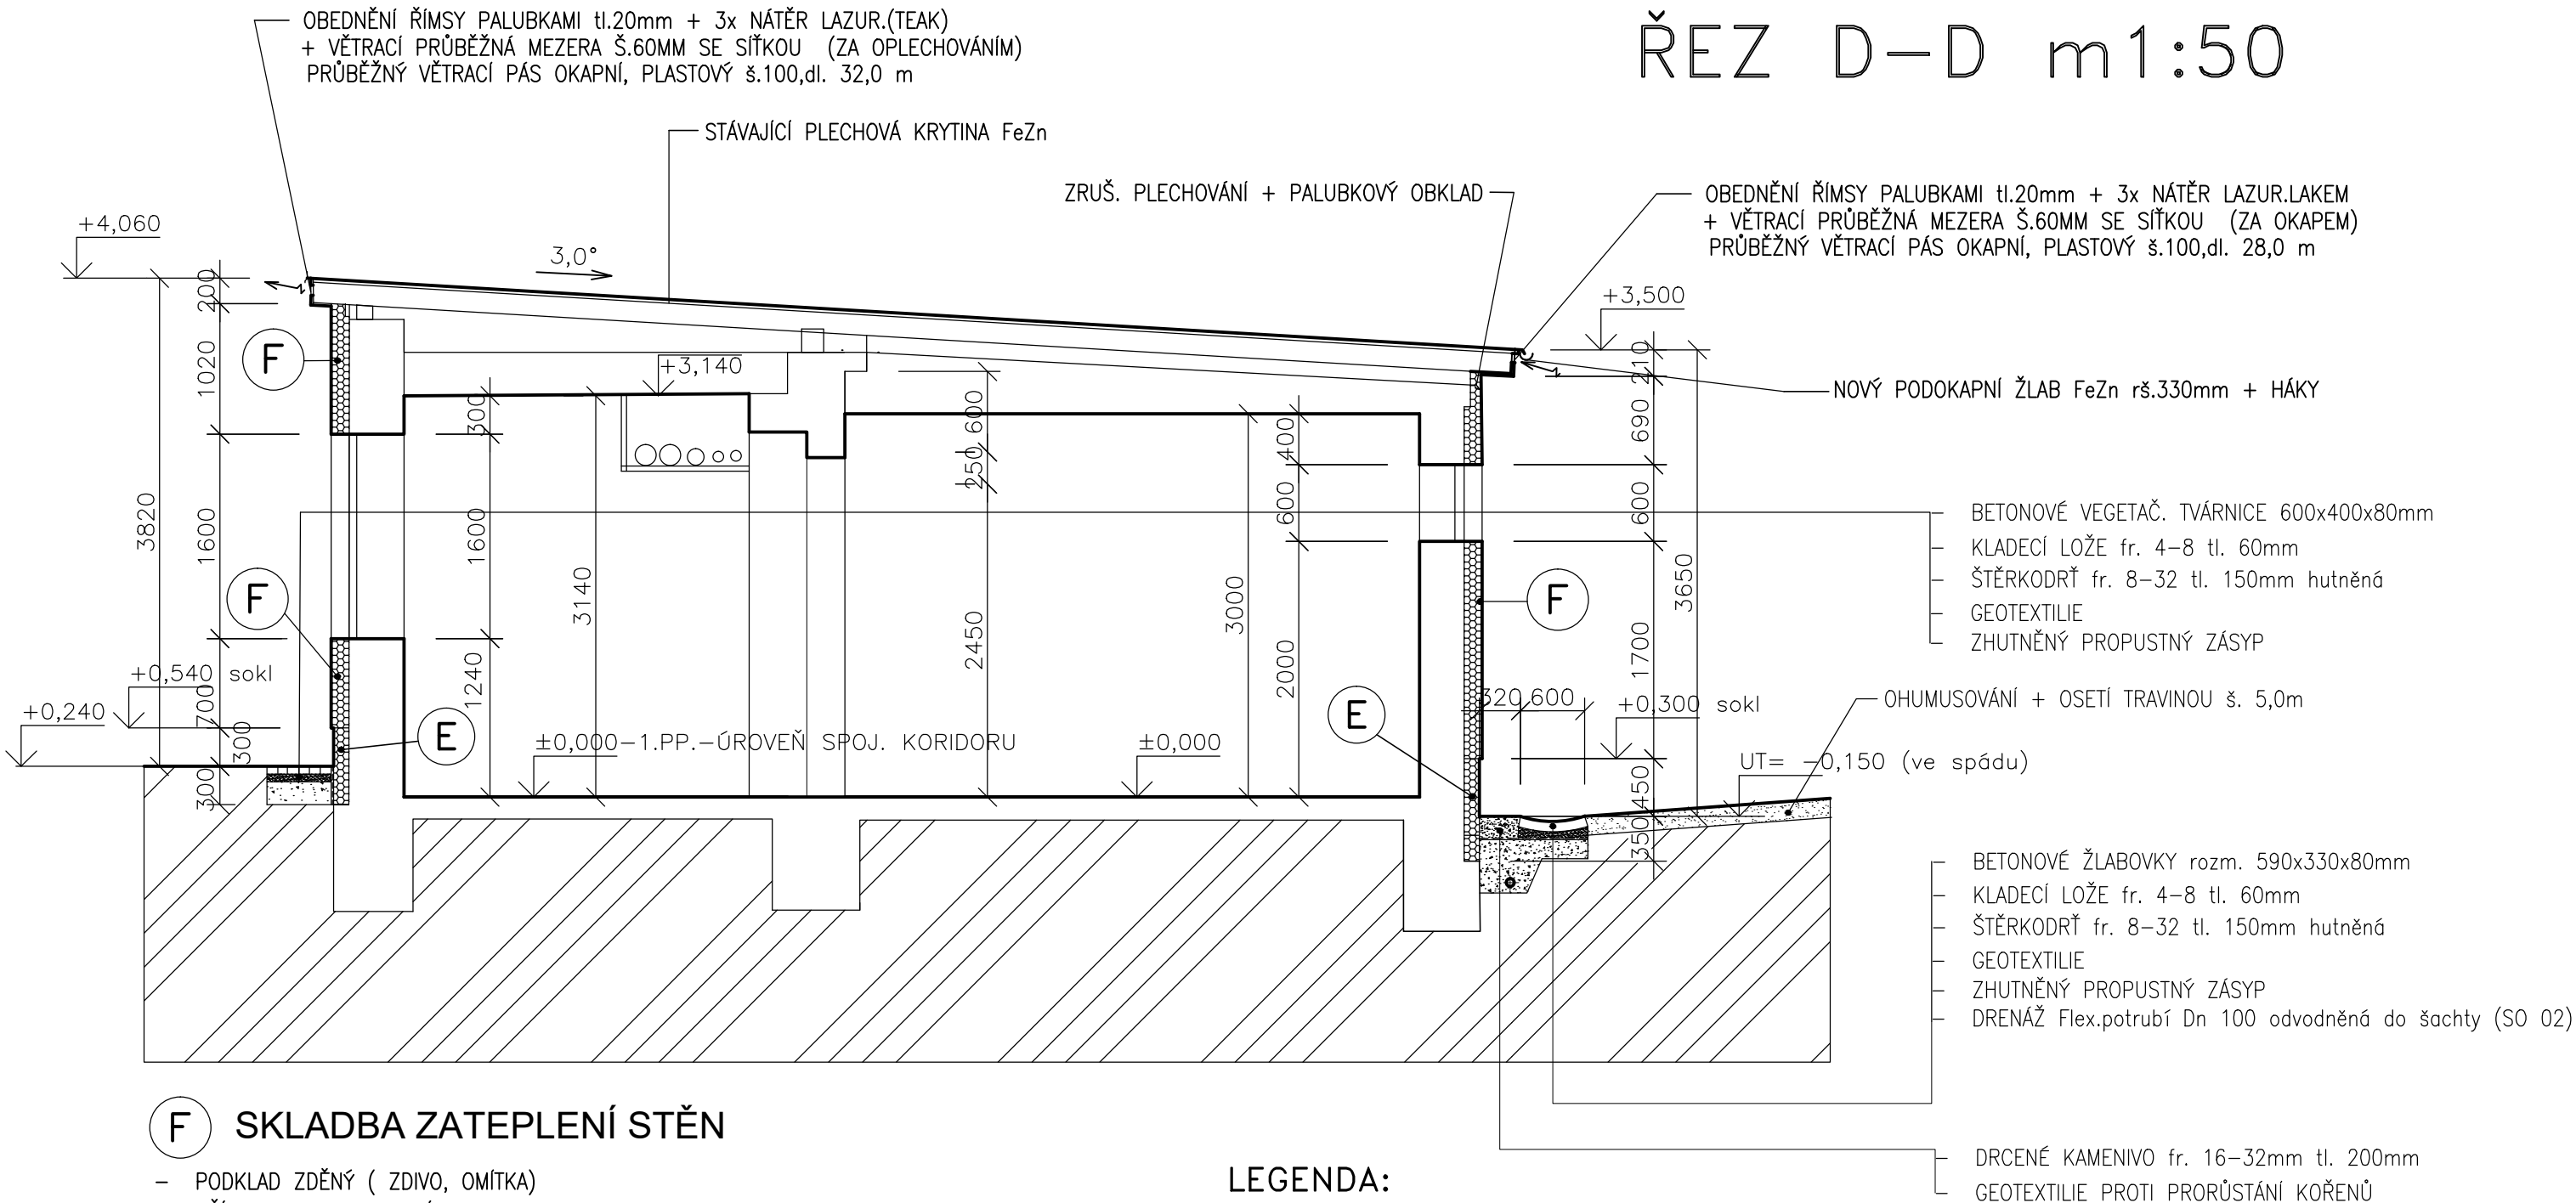


F SKLADBA ZATEPLENÍ STĚN

- PODKLAD ZDĚNÝ (ZDIVO, OMÍTKA)
- PŘÍPRAVA A VYSPRAVENÍ PODKLADU + PENETRACE
- LEPÍCÍ A STĚRKOVÝ TMEL
- POLYSTYRÉN EPS 100F tl. 140 mm KOTVENÝ HMOŽDINKAMI PTH-KZ 60/8-215 ocel.tm (MINERÁLNÍ IZOLACE Z KAMEN. VL. tl.140 mm - STĚNA U VSTUPU VE FASÁDĚ)
- STĚRKOVÝ TMEL
- SKLOVLÁKNITÁ MŘÍŽKA
- PENETRACE UNI
- SILIKONSILIKÁTOVÁ OMÍTKA 1,5 mm zn (ODSTÍN SVĚTLÝ OKR - BUDE UPŘESNĚN PŘI REALIZACI)

E SKLADBA ZATEPLENÍ ZÁKLADU A SOKLU

- PODKLAD ZDĚNÝ A BETONOVÝ (PŘÍPADNÉ ODSEKÁNÍ NEROVNOSTÍ ZÁKLADU)
- PŘÍPRAVA A VYSPRAVENÍ PODKLADU CEM. OMÍTKOU + PENETRACE
- LEPÍCÍ A STĚRKOVÝ TMEL
- EXTRUD. POLYSTYRÉN XPS 300SF tl. 120 mm
- SILIKONSILIKÁTOVÁ OMÍTKA 1,5 mm zn (BARVA ŠEDÁ - BUDE UPŘESNĚNA PŘI REALIZACI)
- + pod terénem:
- NOPOVÁ FOLIE PLASTOVÁ + krycí plast. větrací lišta
- ZÁSYP ZE ŠTĚRKODRTI A KAČIRKU HUTNĚNÝ

LEGENDA:

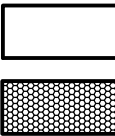

STÁVAJÍCÍ ZDIVO

POLYSTYRÉN EPS 100F tl. 140 mm KOTVENÝ HMOŽDINKAMI PTH-KZ 60/8-215 ocel.tm
VE VÝKLENCÍCH tl. 160mm. SKLADBA ZATEPLENÍ - VIZ F
SOKL - EXTRUD. POLYSTYRÉN XPS tl. 120 mm

projektoval	kreslil	odp. projektant	ved. projektant	PETR ALBRECHT-PROJKA GREGOROVA 2563 397 01 PÍSEK e-mail: albrecht.projka@seznam.cz IČO: 11316349	
P. ALBRECHT		P. ALBRECHT			
MěÚ/OÚ: PÍSEK		St.úř. PÍSEK			
Stavebník: ZŠ T.G.MASARYKA a MŠ PÍSEK, Čelakovského 24, Čelakovského 24, 397 01 Písek					
BEZBARIÉROVÝ PŘÍSTUP DO BUDOVY 2.STUPNĚ ZŠ TGM PÍSEK SO 02 – ZATEPLENÍ STÁV.ŠATEN A KORIDORU VČETNĚ DOPROVOD.AKCI D.1.1. ARCHITEKTONICKO–STAVEBNÍ ŘEŠENÍ				datum: 01/2016	
				formát: 2 A4	
				účel: DPS	
				měřítko: 1 : 50	
				zak. číslo:	
obsah výkresu: ŘEZ D–D				arch. číslo:	č. výkresu: S3