


SCHÉMA ROZVODU

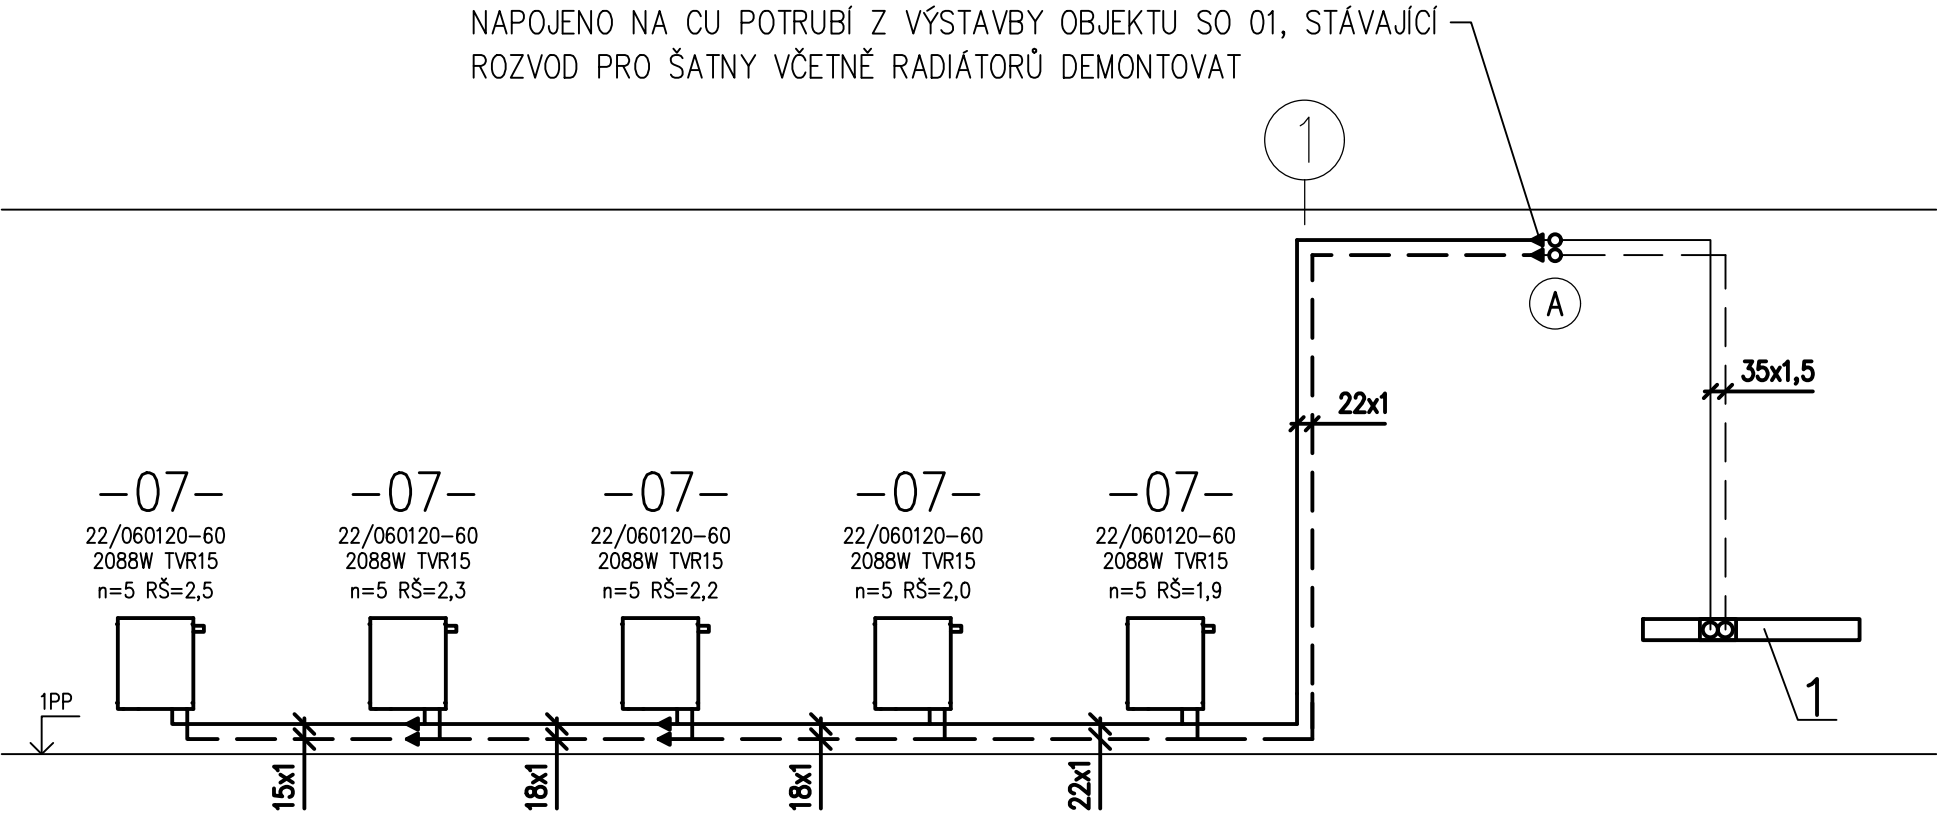

LEGENDA

- OTOPNÁ VODA PŘÍVODNÍ – NOVÉ POTRUBÍ CU
- OTOPNÁ VODA VRATNÁ – NOVÉ POTRUBÍ CU
- OTOPNÁ VODA PŘÍVODNÍ – POTRUBÍ CU ETAPA VÝSTAVBY SO 01
- OTOPNÁ VODA VRATNÁ – POTRUBÍ CU ETAPA VÝSTAVBY SO 01

1

STÁVAJÍCÍ ROZDĚLOVAČ SE SBĚRAČEM OTOPNÉ VODY

- 22–HHHLLL–60 OTOPNÁ OCELOVÁ DESKOVÁ TĚLESA RADIK VK SE SPODNÍM PŘIPOJENÍM VENTILKOMPAKT S INTEGROVANÝM TERMOSTATICKÝM VENTILEM, 22 POČET DESEK, HHH VÝŠKA TĚLESA V mm, LLL DÉLKA TĚLESA V cm, 60 OZNAČENÍ OZNAČENÍ TYPU, TĚLESA S ODVZDUŠŇOVACÍM VENTILEM
- xxxW VÝKON OTOPNÉHO TĚLESA VE WATECH PŘI TEPLOTNÍM SPÁDU 65/45°C A PŘÍSLUŠNÉ TEPLOTĚ V INSTALOVANÉ MÍSTNOSTI
 - RŠ=x,x NASTAVENÍ PŘIPOJOVACÍHO REGULAČNÍHO H ŠROUBENÍ IVAR.DS 346 PRO TĚLESA VK
 - N=x STANOVENÍ STUPNĚ PŘEDNASTAVENÍ INTEGROVANÉHO VENTILU OTOPNÉHO TĚLESA

STOUPACÍ VEDENÍ TOPNÉHO SYSTÉMU



Vypracoval: Ing. Michal Albrecht		Odpovědný projektant: Ing. Michal Albrecht	Vedoucí projektant:	Ing. Michal Albrecht Projektová kancelář TZB Neklanova 375, 397 01 Písek Tel. : 777 580 081 E-MAIL: albrecht.tzb@seznam.cz IČO: 86910876			
Místo stavby: Písek							
Investor: Základní škola T.G. Masaryka a Mateřská škola Písek, Čelakovského 24 Čelakovského 24, Písek 39701							
Akce: BEZBARIÉROVÝ PŘÍSTUP DO BUDOVY 2.STUPNĚ ZŠ TGM PÍSEK SO 02 - ZATEPLENÍ STÁV.ŠATEN A KORIDORU VČETNĚ DOPROVOD.AKČÍ D.1.4. TPS – Vytápění				Datum: 12/2015		Měřítko: -	
				Zakázkové číslo: 006u/2015		Stupeň PD: DPS	
				Paré č.		Formát: 2xA4	
Č. výkresu 03							
Obsah: SCHÉMA ROZVODU							