


POHLED JIHOZÁPADNÍ

M1:100

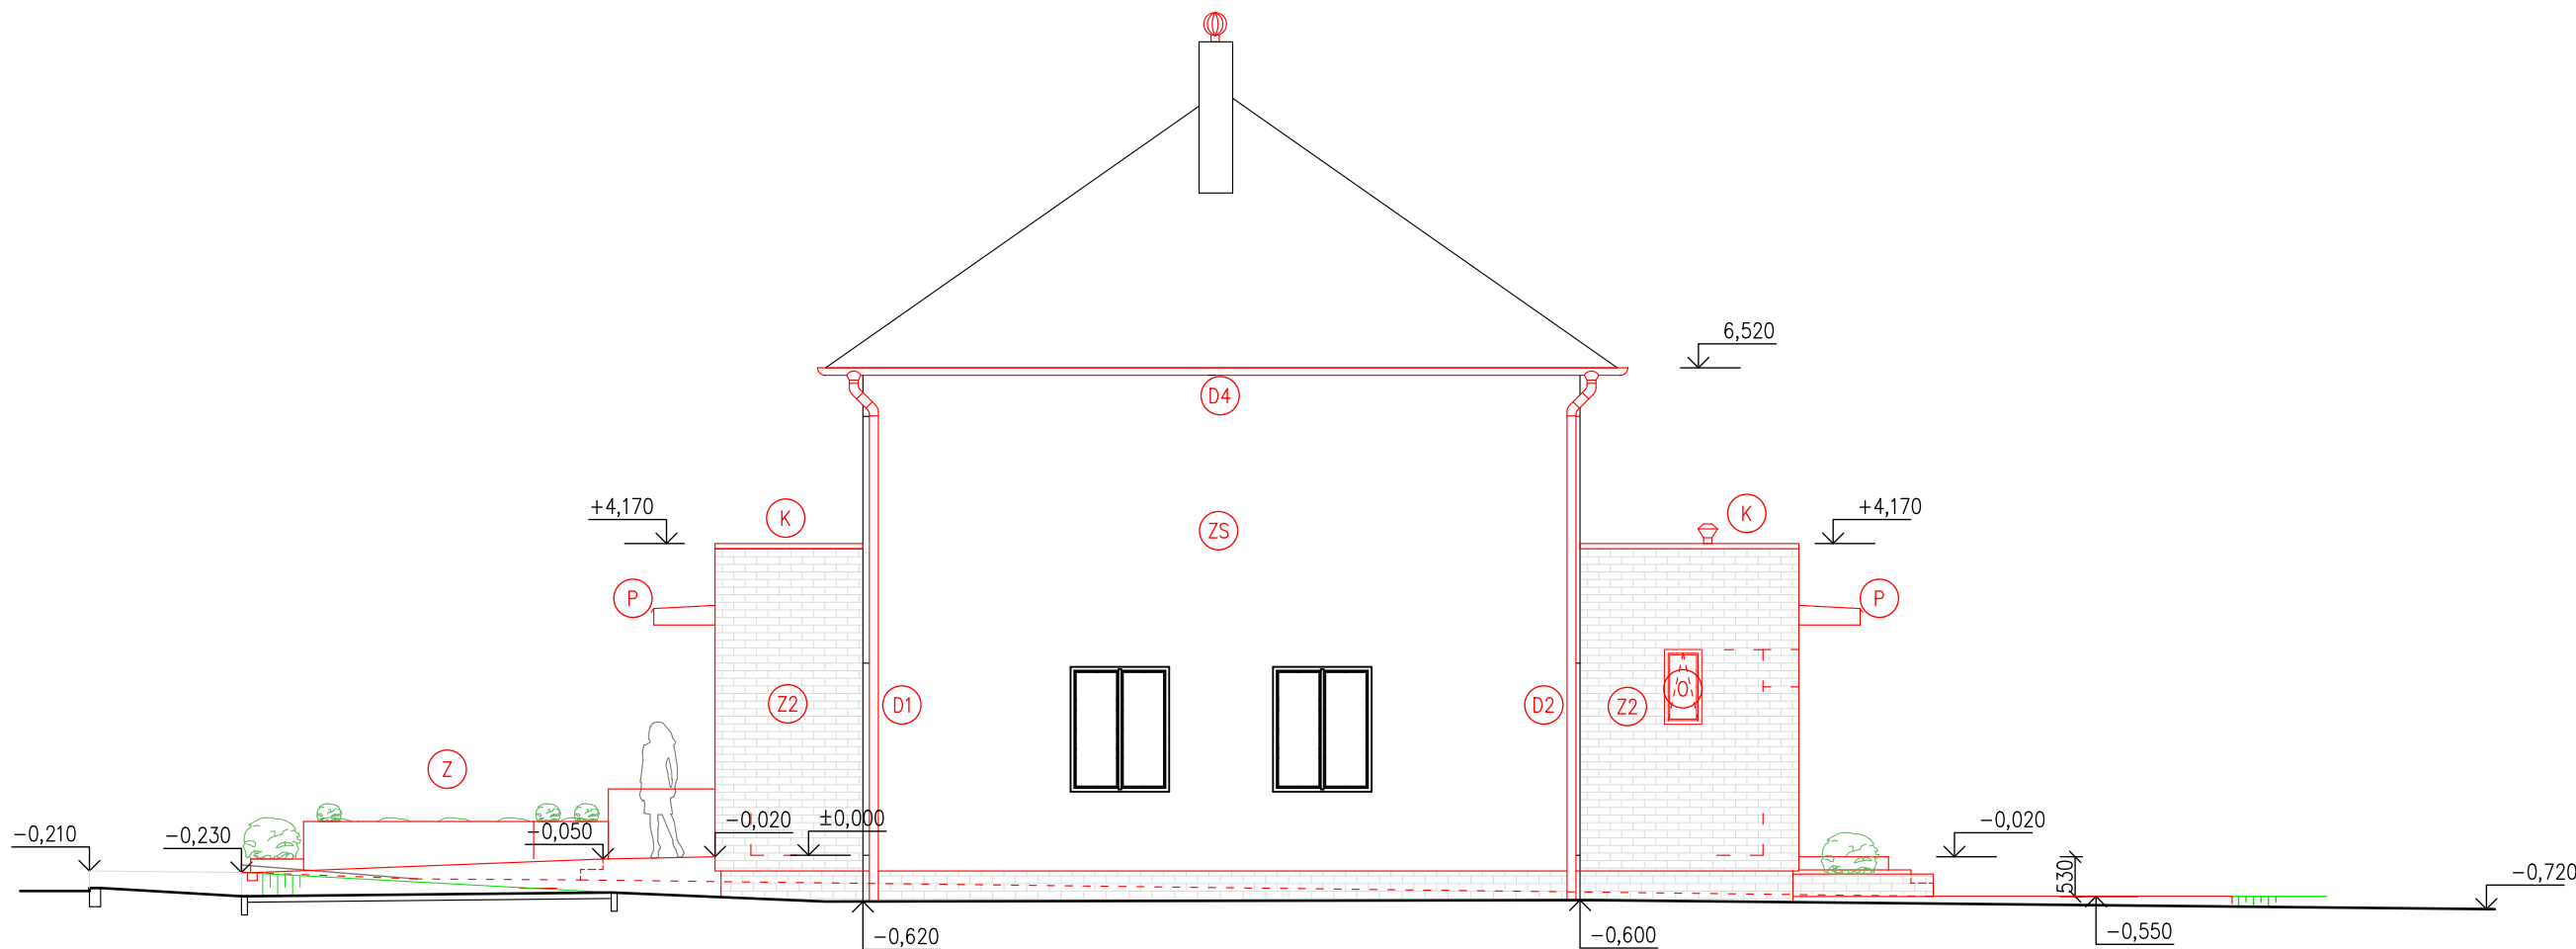

LEGENDA PRVKŮ

- (O)** NOVÁ OKNA / VSTUPNÍ AI. DVEŘE, RÁM BAREVNÝ ODSÍN ANTRACIT RAL 7016
- (Z1)** TENKOVSTVÁ OMÍTKOVINA ROZTÍRANÁ ZRNO 2 mm
BARVA BÍLÁ
- (Z2)** FASÁDNÍ KERAMICKÝ OBKLAD - IMITACE CIHELNÉHO ZDIVA
- (ZS)** STÁVAJÍCÍ OMÍTKA
- (D1) – (D2)** NOVÉ SVODY DEŠTOVÉ KANALIZACE DN 100 mm
VČETNĚ KOTLÍKŮ, KOLEN A LAPAČŮ STŘEŠNÍCH SPLAVENIN (GAIGERŮ)
BARVA PŮVODNÍ ČERVENÁ
- (D3) – (D6)** NOVÉ STŘEŠNÍ ŽLABY DN 125mm
- (K)** NOVÉ OPLECHOVÁNÍ ŘÍMSY, BAREVNÝ ODSÍN ANTRACIT RAL 7016
- (P)** NOVÝ PŘÍSTŘEŠEK VSTUPŮ, KRYTINA - FALC. PLECH, ODSÍN ANTRACIT RAL 7016
BOČNÍ / SPODNÍ PLOCHA -TENKOVSTVÁ OMÍTKOVINA ROZTÍRANÁ ZRNO 2 mm
BARVA BÍLÁ

POZNÁMKA:
BAREVNÁ VARIANTA VEŠKERÝCH KLEMPÍŘSKÝCH VÝROBKŮ:
Antracit RAL 7016

Zodp.projektant:	Vypracoval:	Kreslil:	Tech.kontrola:	escon projekce & design	
Ing. Petr Kocourek	Ing. Dalibor Schmiedt	Tomáš Krejčí			
Kraj: Olomoucký	Místo: Týnecká 98, Velký Týnec - Čechovice katastr. území: Čechovice [618845]	č. parc. 207	Formát:	2 x A4	
Stavebník: OBEC VELKÝ TÝNEC Zámecká 35, 783 72 Velký Týnec			Datum:	1/2024	
Název stavby:			Účel:	DPS	
STAVEBNÍ ÚPRAVY OBJEKTU TÝNECKÁ Č.P. 98, ČECHOVICE			Č.zakázky		
			Měřítko:	Číslo výkresu:	
Obsah výkresu:			1: 100	D.1.1.20	
POHLED JIHOZÁPADNÍ					