


VNITŘNÍ KANALIZACE - LEŽATÝ SVOD
M 1:50

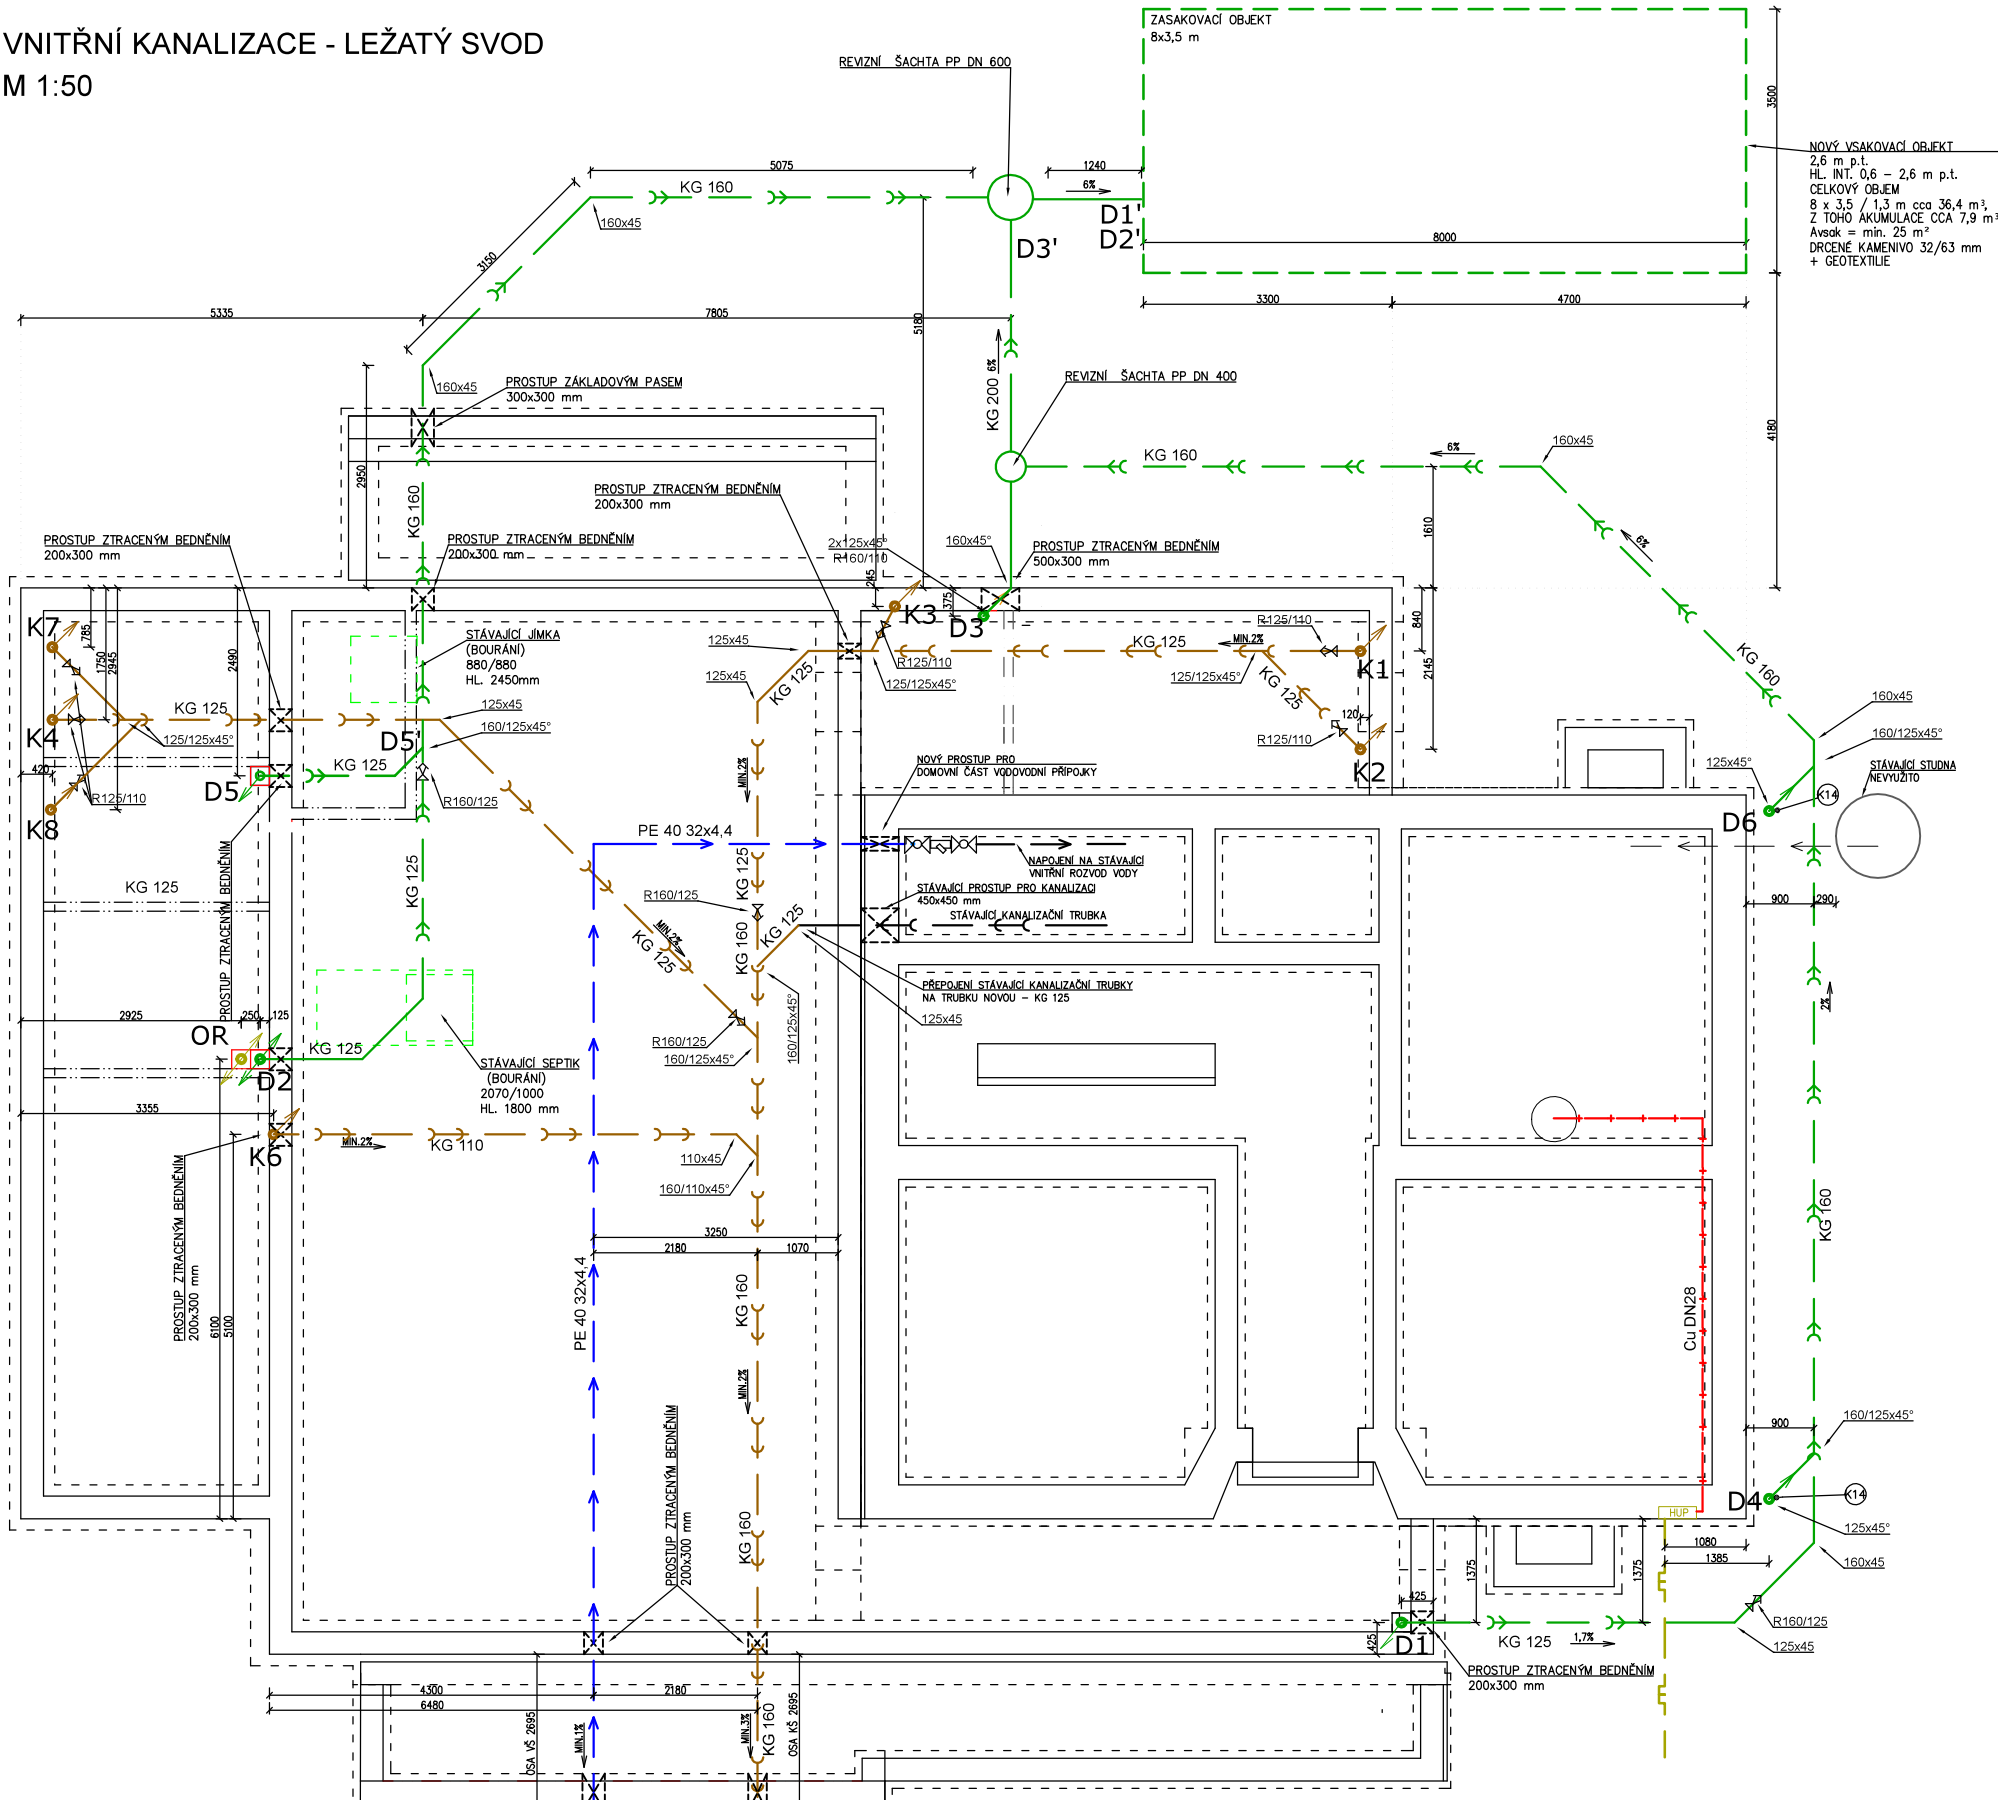

LEGENDA MATERIÁLU

- ZDIVO ZTRACENÉHO BEDNĚNÍ
- ZÁKLADOVÉ PASY
- BOURANÉ KONSTRUKCE
- DOMOVNÍ VODOINSTALACE, PE 40 32x4,4 mm
HL. KRYTÍ min. 1,1 m OD UT, dl. 18,3 m
- STÁVAJÍCÍ DOMOVNÍ VODOINSTALACE, PE 40 32x4,4 mm
ZDROJ – STUDNA, NEVYUŽITO
- DOMOVNÍ SPLAŠKOVÁ KANALIZACE
KG DN 160x4,7 SN 8, dl. 20,9m
- PŘELOŽKA PŘÍPOJKY PLYNU – DOMOVNÍ ČÁST
- VNITŘNÍ ROZVOD PLYNU, MATERIÁL MĚD

- OR ODVĚTRÁNÍ RADONU Z PODLOŽÍ DN 125 PŘES ZÁKLADOVOU DESKU. VERTIKÁLNÍ PLYNOTĚSNÉ POTRUBÍ VYVEDENÉ NAD STŘEŠNÍ ROVINU – VENTILÁTOR / VENTILAČNÍ TURBINKA (HLAVICE) STOUPACÍ POTRUBÍ V PROSTORU PODKROVÍ OPATŘIT TEPELNOU ISOLACÍ TL. 40 mm
- K1+K5 VÝVODY LEŽATÉ SPLAŠKOVÉ KANALIZACE KG DN 110 PŘES ZÁKLADOVOU DESKU
- KK VERTIKÁLNÍ PLYNOTĚSNÉ POTRUBÍ DN 125 VYVEDENÉ NAD STŘEŠNÍ ROVINU, OSAZENÍ VENTILAČNÍ HLAVICE
- S SVOD DEŠTĚVÉ KANALIZACE DN 100 mm VČETNĚ KOTLÍKŮ, KOLEN A LAPAČŮ STŘEŠNÍCH SPLAVENIN (GAIGERŮ)
- KŠ NOVÁ KANALIZAČNÍ ŠACHTA DN 600 mm KANALIZAČNÍ PŘÍPOJKA STÁVAJÍCÍ DOMOVNÍ ČÁST NOVÁ
- VŠ NOVÁ VODOMĚRNÁ ŠACHTA DN 1000 mm PLASTOVÁ KRUHOVÁ, PODKLADNÍ BETON ARMOVANÝ TL. 100 mm POKL.P DN 600 mm

Zodp.projektant:	Vypracoval:	Kreslil:	Tech.kontrola:	escon	
Ing. Petr Kocourek	Ing. Dalibor Schmiedt	Ing. Dalibor Schmiedt		projekce & design	
Kraj: Olomoucký	Místo: Týnec nad Sázavou	Č. parc. 207	Formát:	6 x44	
Stavba: Obec Velký Týnec	Číslo: 35, 783 72 Velký Týnec		Datum:	1/2024	
Název stavby:			Číslo:	DPS	
Stavební úpravy objektu			Číslo:		
Týnecká č.p. 98, Čechovice			Číslo:		
Obchodní výkres:			Měřítko:	Číslo výkresu:	
KANALIZACE - LEŽATÝ SVOD			150	D.1.4.1.3	