
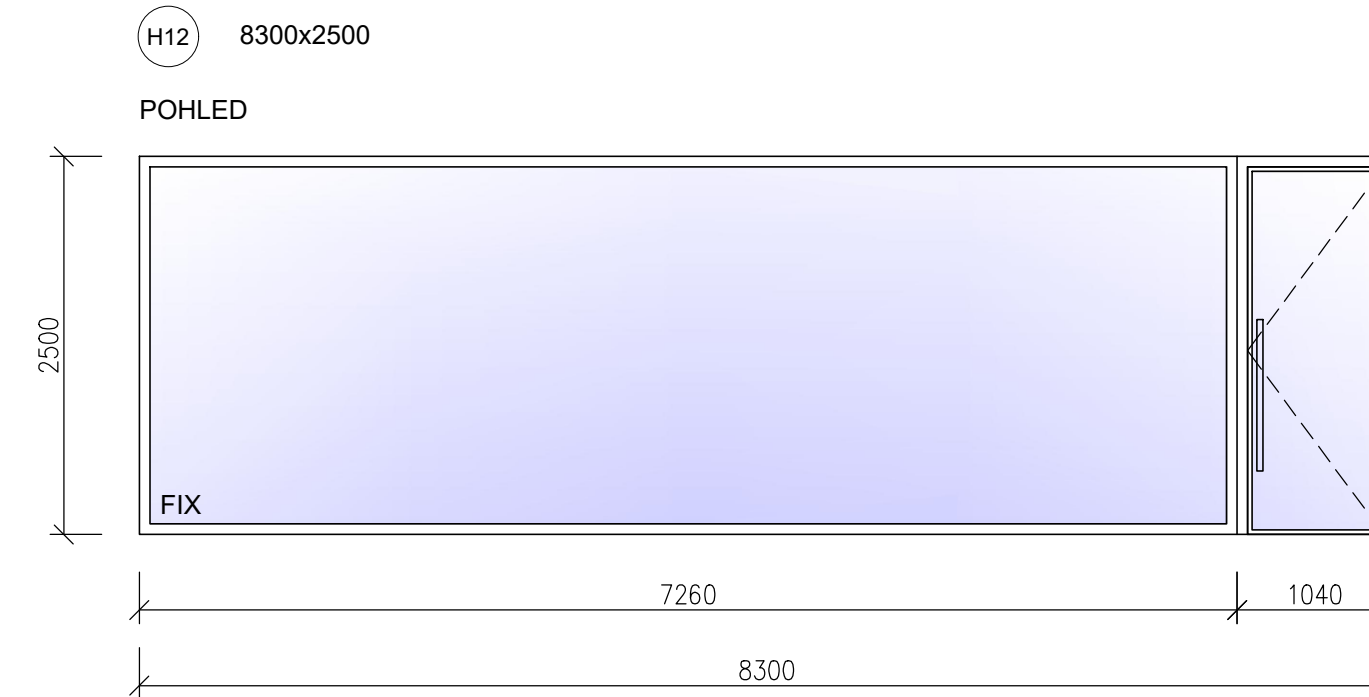
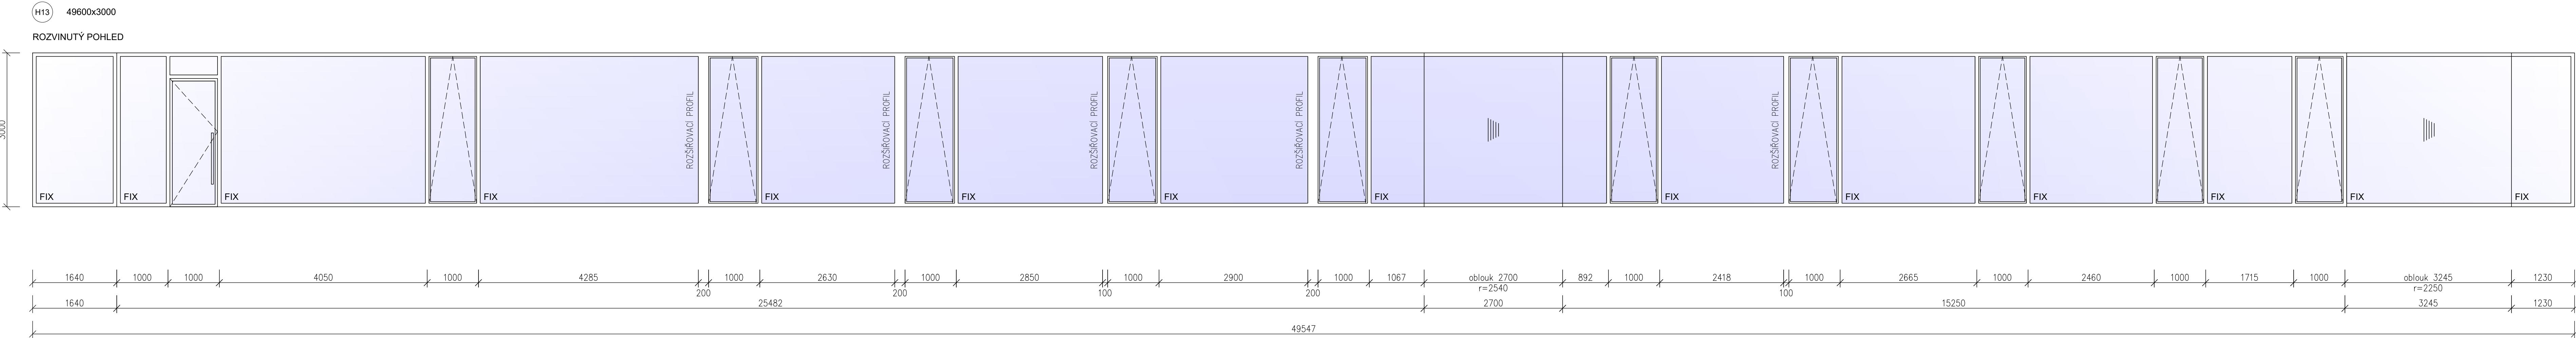
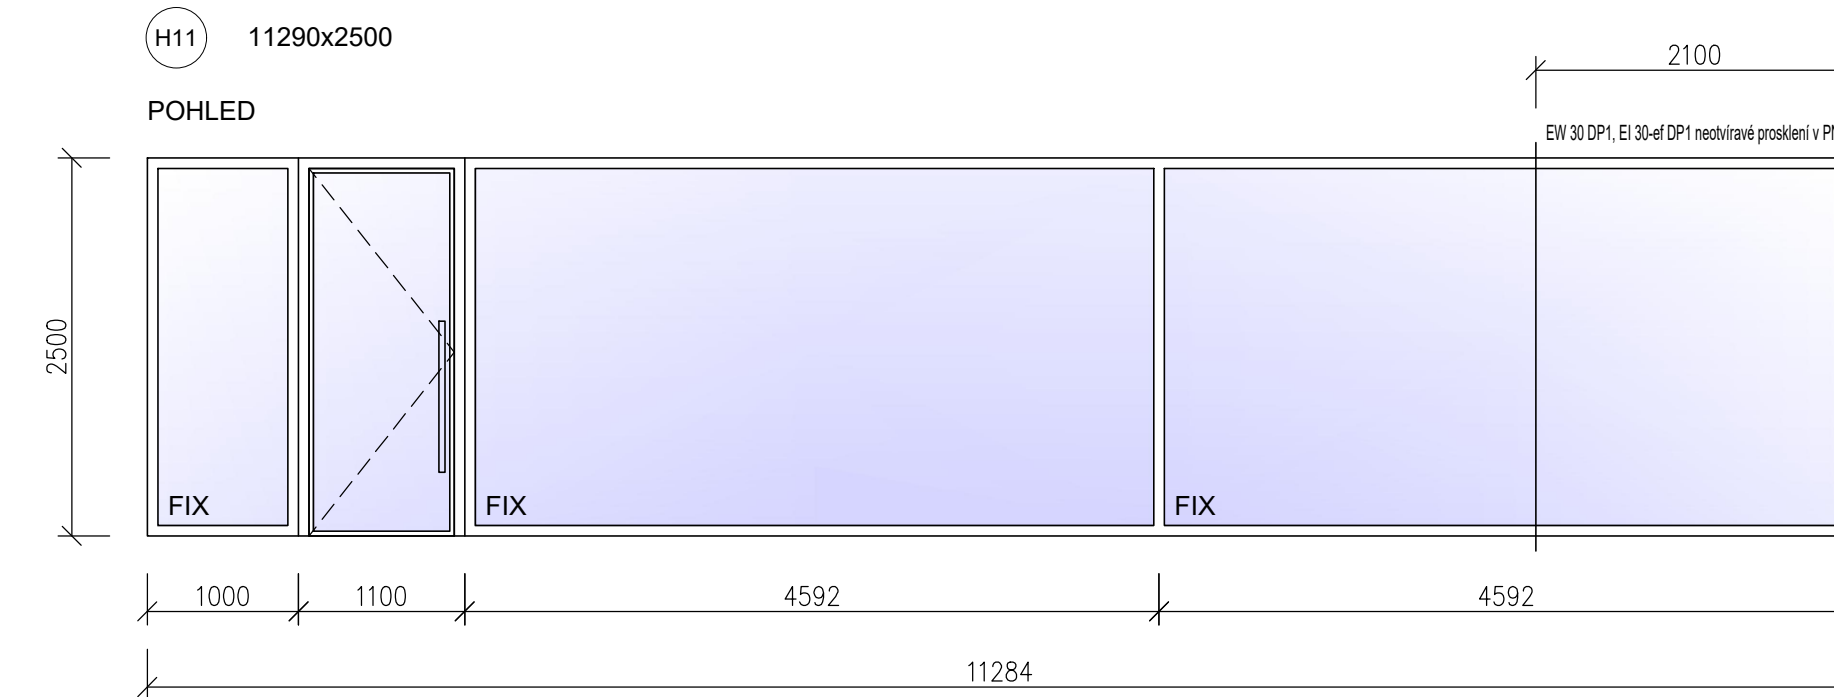
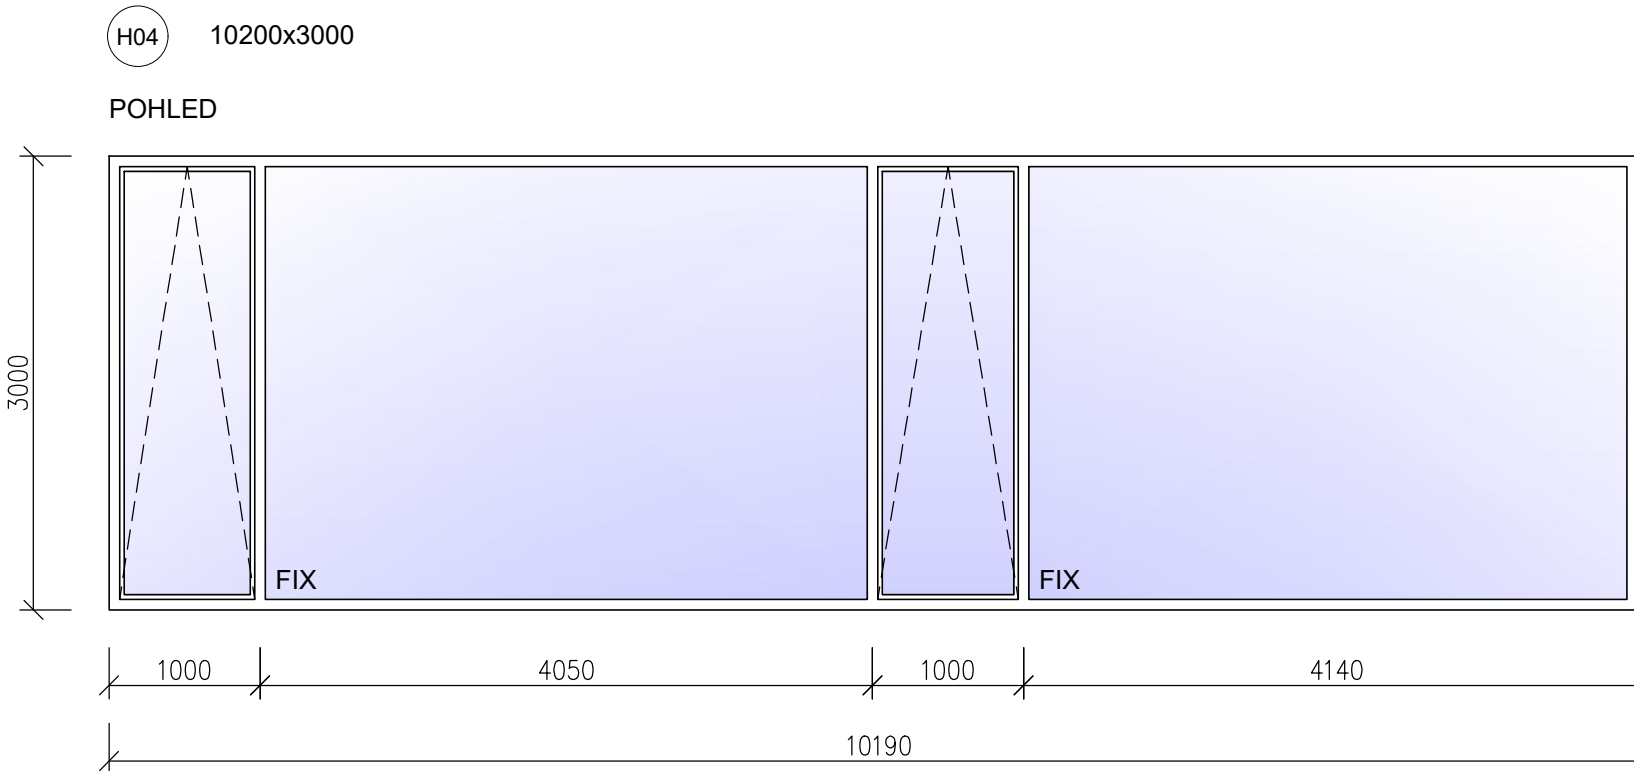
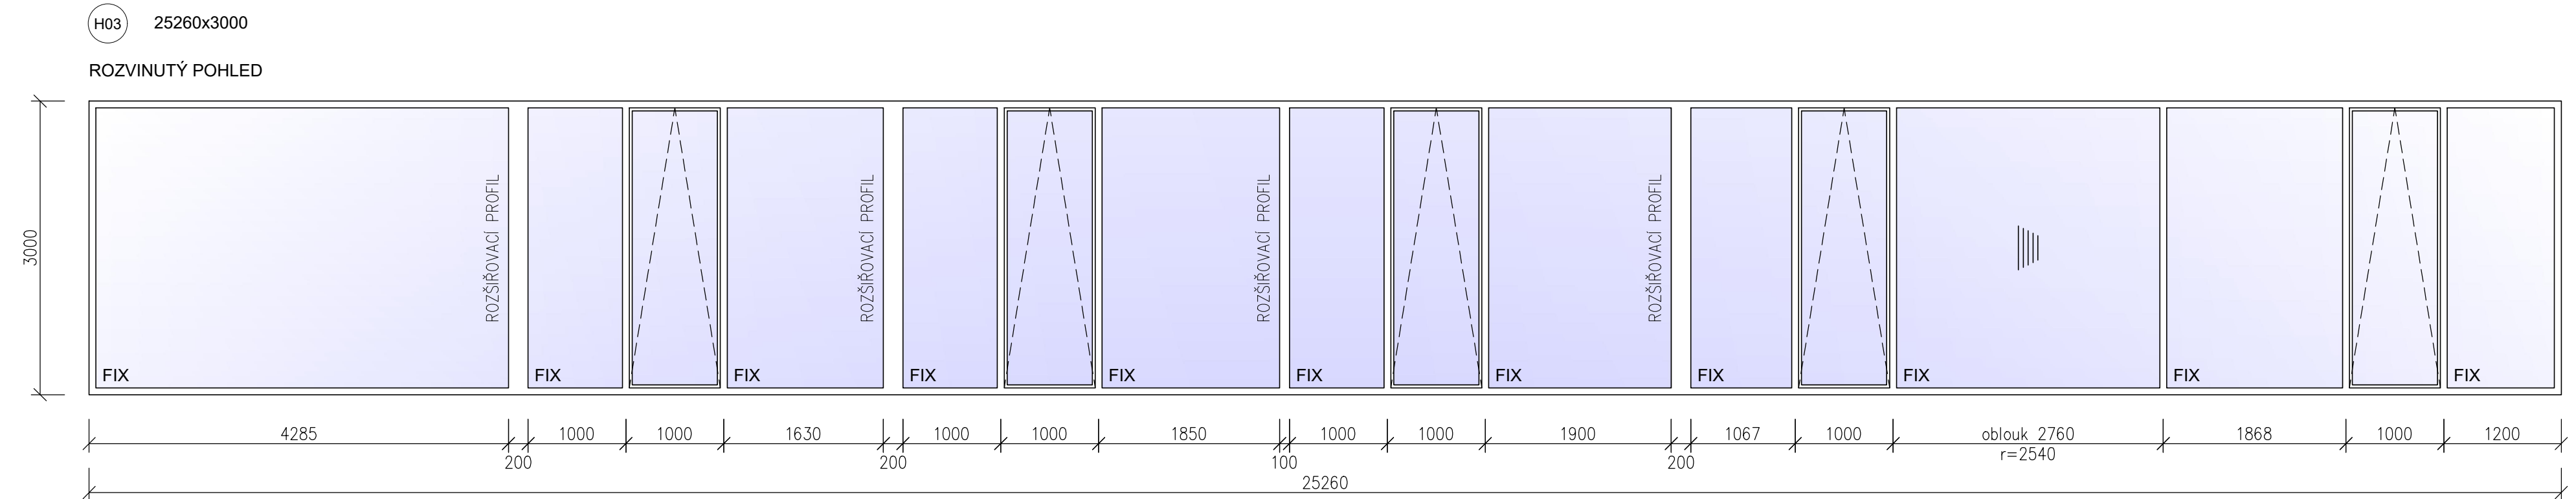


HLINÍKOVÉ VÝPLNĚ OTVORŮ - VNĚJŠÍ - ROZVINUTÉ POHLEDY

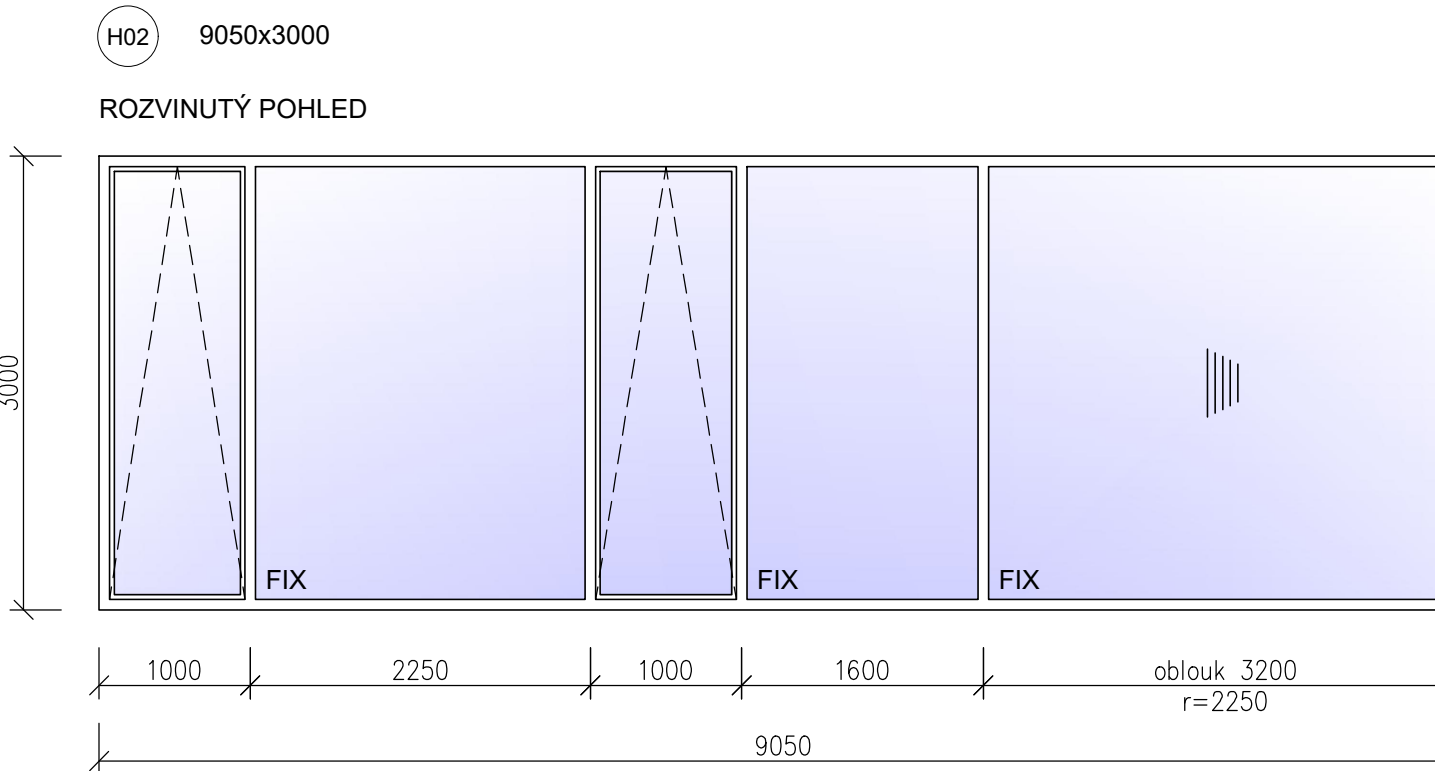

±0,000 = +281,450 / úroveň podlahy 2.NP stávající admin. budovy

Architekt. řešení	KAMIL MRVA ARCHITECTS, s.r.o. Záhumenní 1358/30c, 742 21 Kopřivnice, studio@mrva.net, T: + 420 739 575 755 Hl. architekt: Doc.Ing.arch. Kamil Mrva Spolupráce: Ing. arch. Jana Eliášová, Ing. arch. Veronika Bezděková		
Akce	ADMINISTRATIVNÍ BUDOVA TELMAX VYSOKÉ MÝTO Areal společnosti TELMAX		
Investor	TELMAX s.r.o. Jiráskova 154, 566 01 Vysoké Mýto		
Projektant	B K N , spol. s r. o. Vladislavova 29/I, 566 01 Vysoké Mýto, www.bkn.cz		
Vypracoval	Jan Kopřiva	Zodpovědný projektant	Ing. Jiří Fišer
Hlavní projektant	Ing. Vladimír Teplý		
		rozdílko	pore z.
Stupeň	DOKUMENTACE PRO PROVEDENÍ STAVBY		DPS
Objekt	SO 01 - ADMINISTRATIVNÍ BUDOVA		
Obsah	ARCHITEKTONICKO STAVEBNÍ ŘEŠENÍ		
Datum		Zak. číslo	Č. výkresu
07.2024		6712/24	D.1.1.1.14