



DETAIL ATIKY

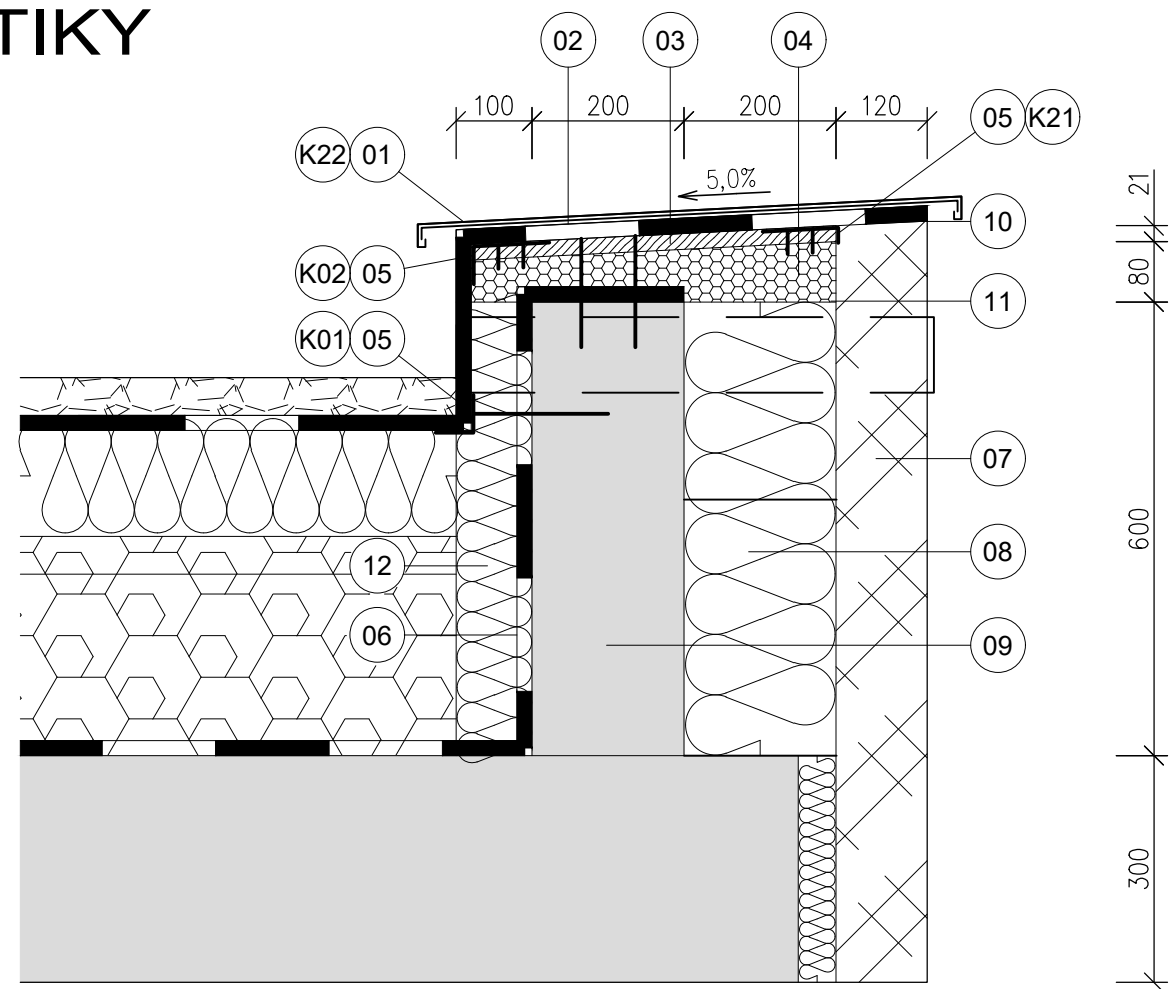


DETAIL TRÁMU

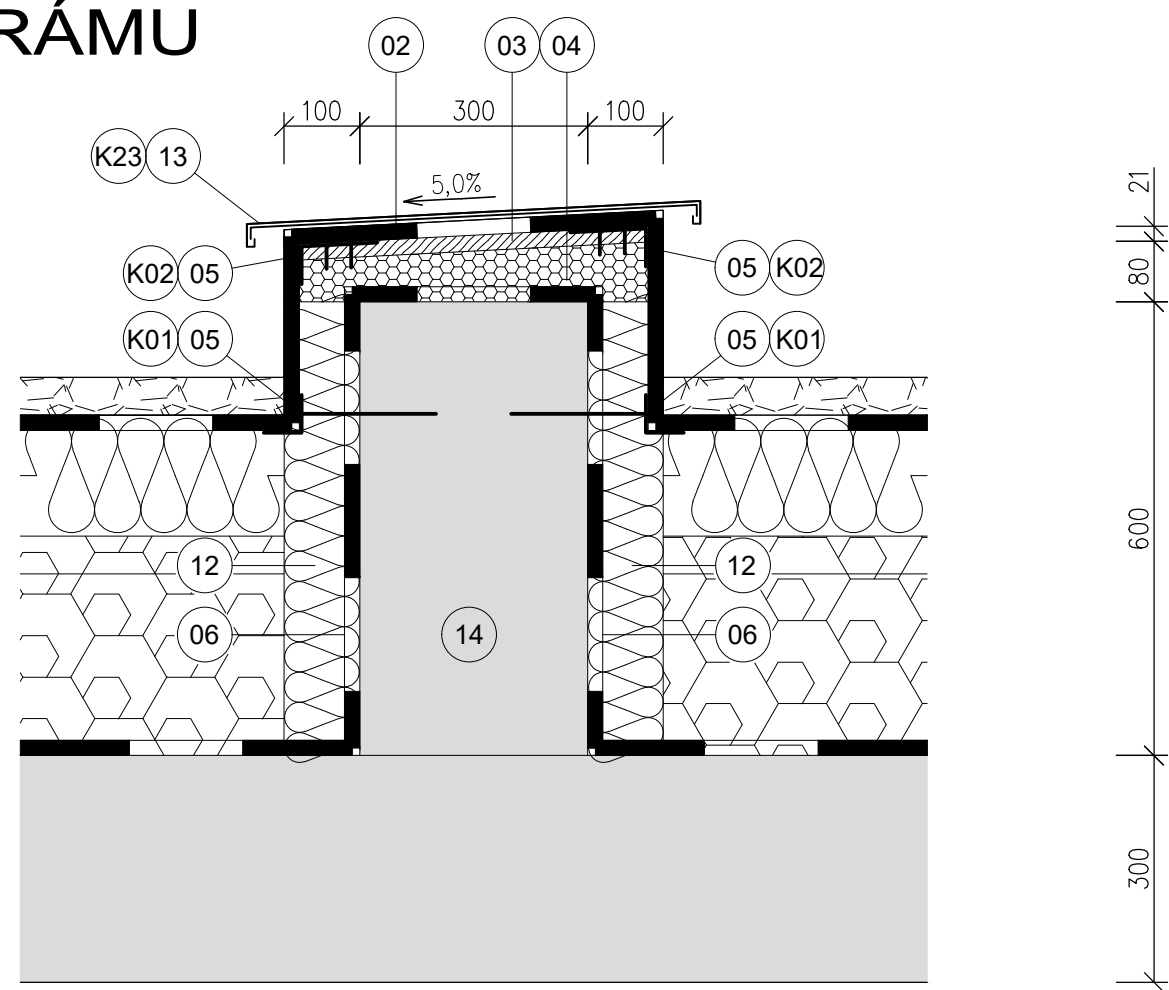

POPIS PRVKŮ

- 01 OPLECHOVÁNÍ ATIKY
- 02 HYDROIZOLACE DLE SKLADBY, FÓLIE PVC-P
- 03 PŘEKLIŽKA VODOVZDORNÁ OBOUSTRANNĚ HLADKÁ FÓLIOVANÁ, BŘÍZA, tl. 21 mm
- 04 EXTRUOVANÝ POLYSTYREN, SPÁDOVÝ 5%, tl. 80 mm
- 05 KOTEVNÍ LIŠTA
- 06 PAROTĚSNÍCI VRSTVA, ASFALTOVÝ SBS PÁS
- 07 ŽELEZOBETONOVÁ PŘEDSTĚNA, POHLEDOVÝ BETON
- 08 TEPELNÁ IZOLACE VRSTVENÉ KONSTRUKCE, FOUKANÝ POLYSTYREN
- 09 ŽELEZOBETONOVÁ KONSTRUKCE ATIKY
- 10 EPDM PĚNOVÁ PÁSKA
- 11 UKONČOVACÍ OKENNÍ PROFIL
- 12 EPS 100, tl. 100 mm
- 13 OPLECHOVÁNÍ TRÁMU
- 14 ŽELEZOBETONOVÝ STŘEŠNÍ TRÁM

AREÁL TELMAX

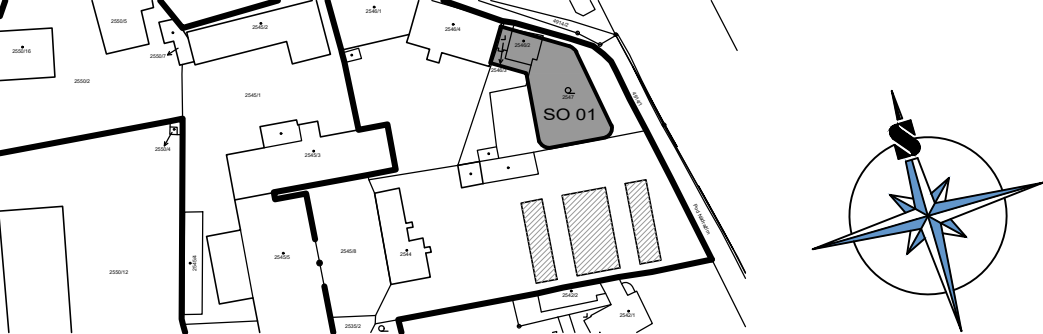

±0,000 = +281,450 / úroveň podlahy 2.NP stávající admin. budovy

Akce		ADMINISTRATIVNÍ BUDOVA TELMAX VYSOKÉ MÝTO Areál společnosti TELMAX	
Investor	TELMAX s.r.o. Jiráskova 154, 566 01 Vysoké Mýto		
Projektant	B K N , spol. s r. o., Vladislavova 29/I, 566 01 Vysoké Mýto, www.bkn.cz		
Vypracoval	Zodpovědný projektant	Hlavní projektant	
Jan Kopřiva	Ing. Jiří Fišer	Ing. Vladimír Teplý	
BKN		rozřítko	pare č.
Stupeň	DOKUMENTACE PRO PROVEDENÍ STAVBY		DPS
Objekt	SO 01 - ADMINISTRATIVNÍ BUDOVA		
Obsah	ARCHITEKTONICKO STAVEBNÍ ŘEŠENÍ DETAIL ATIKY A TRÁMU		Měřítko 1:10
Datum	Zak. číslo	Č. výkresu	
07.2024	6712/24	D.1.1.1.22	