


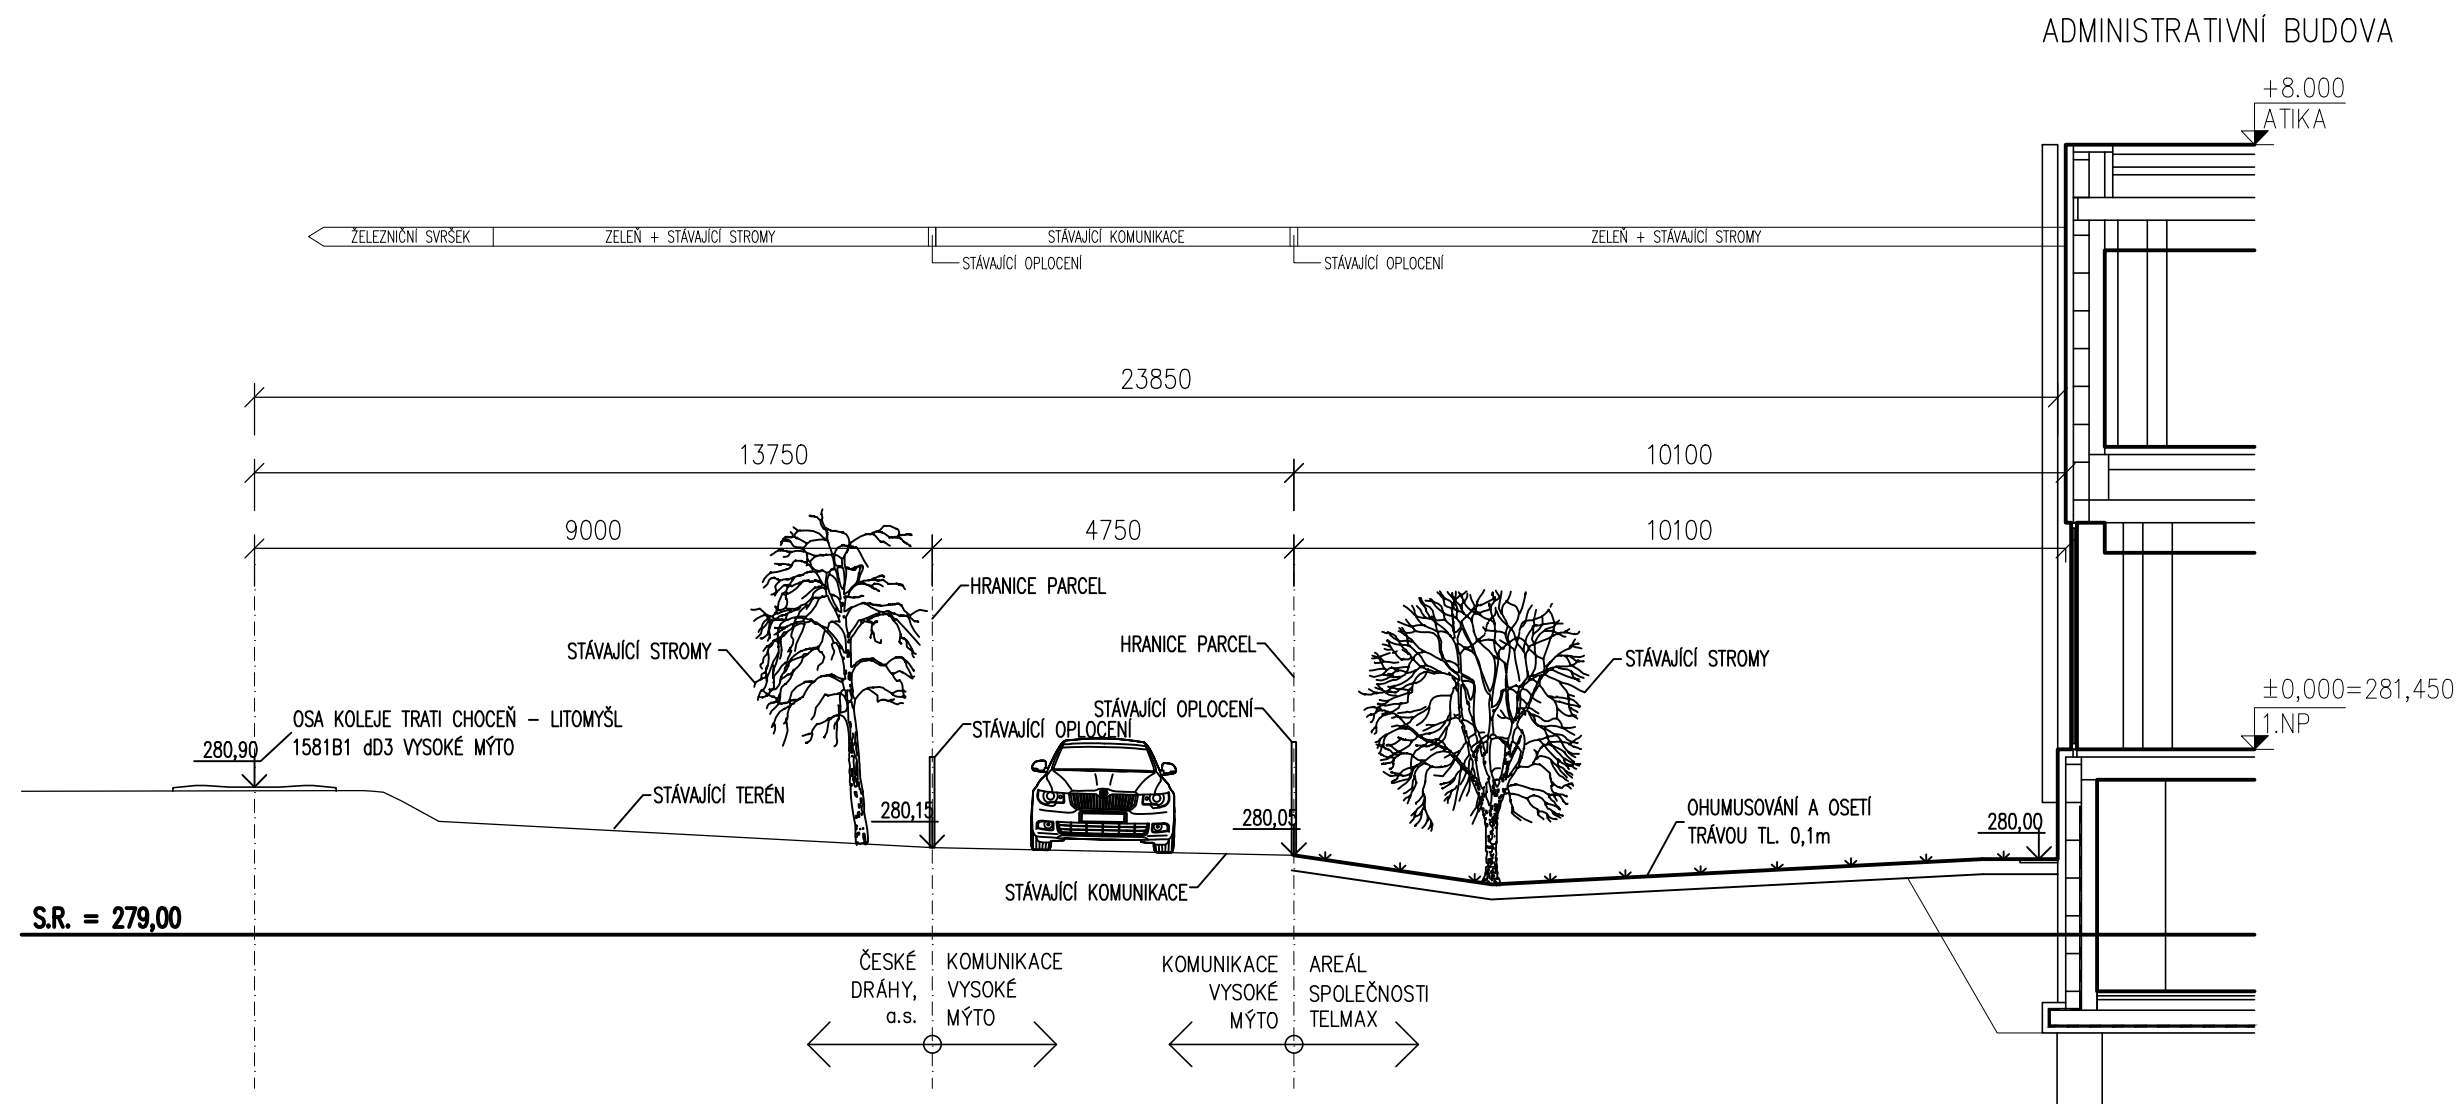

ŘEZ V MÍSTĚ NEJVĚTŠÍHO PŘIBLÍŽENÍ OBJEKTU
SO 01 ADMINISTRATIVNÍ BUDOVA K TRATI
CHOCEŇ - LITOMYŠL, žkm 7,700 - 7,794, vpravo

±0,000 = +281,450 / úroveň podlahy 2.NP stávající admin. budovy

Akce	ADMINISTRATIVNÍ BUDOVA TELMAX VYSOKÉ MÝTO Areál společnosti TELMAX		
Investor	TELMAX s.r.o. Jiráskova 154, 566 01 Vysoké Mýto		
Projektant	B K N , spol. s r. o., Vladislavova 29/I, 566 01 Vysoké Mýto, www.bkn.cz	Zodpovědný projektant	Hlavní projektant
Jan Kopřiva	Ing. Jiří Fišer	Ing. Vladimír Teplý	
		razítko	pare č.
Stupeň	DOKUMENTACE PRO PROVEDENÍ STAVBY		DPS
Objekt	SO 01 - ADMINISTRATIVNÍ BUDOVA		
Obsah	ARCHITEKTONICKO STAVEBNÍ ŘEŠENÍ ŘEZ V MÍSTĚ NEJVĚTŠÍHO PŘIBLÍŽENÍ K TRATI		Měřítko 1:100
Datum	Zak. číslo	Č. výkresu	
07.2024	6712/24	D.1.1.1.23	