
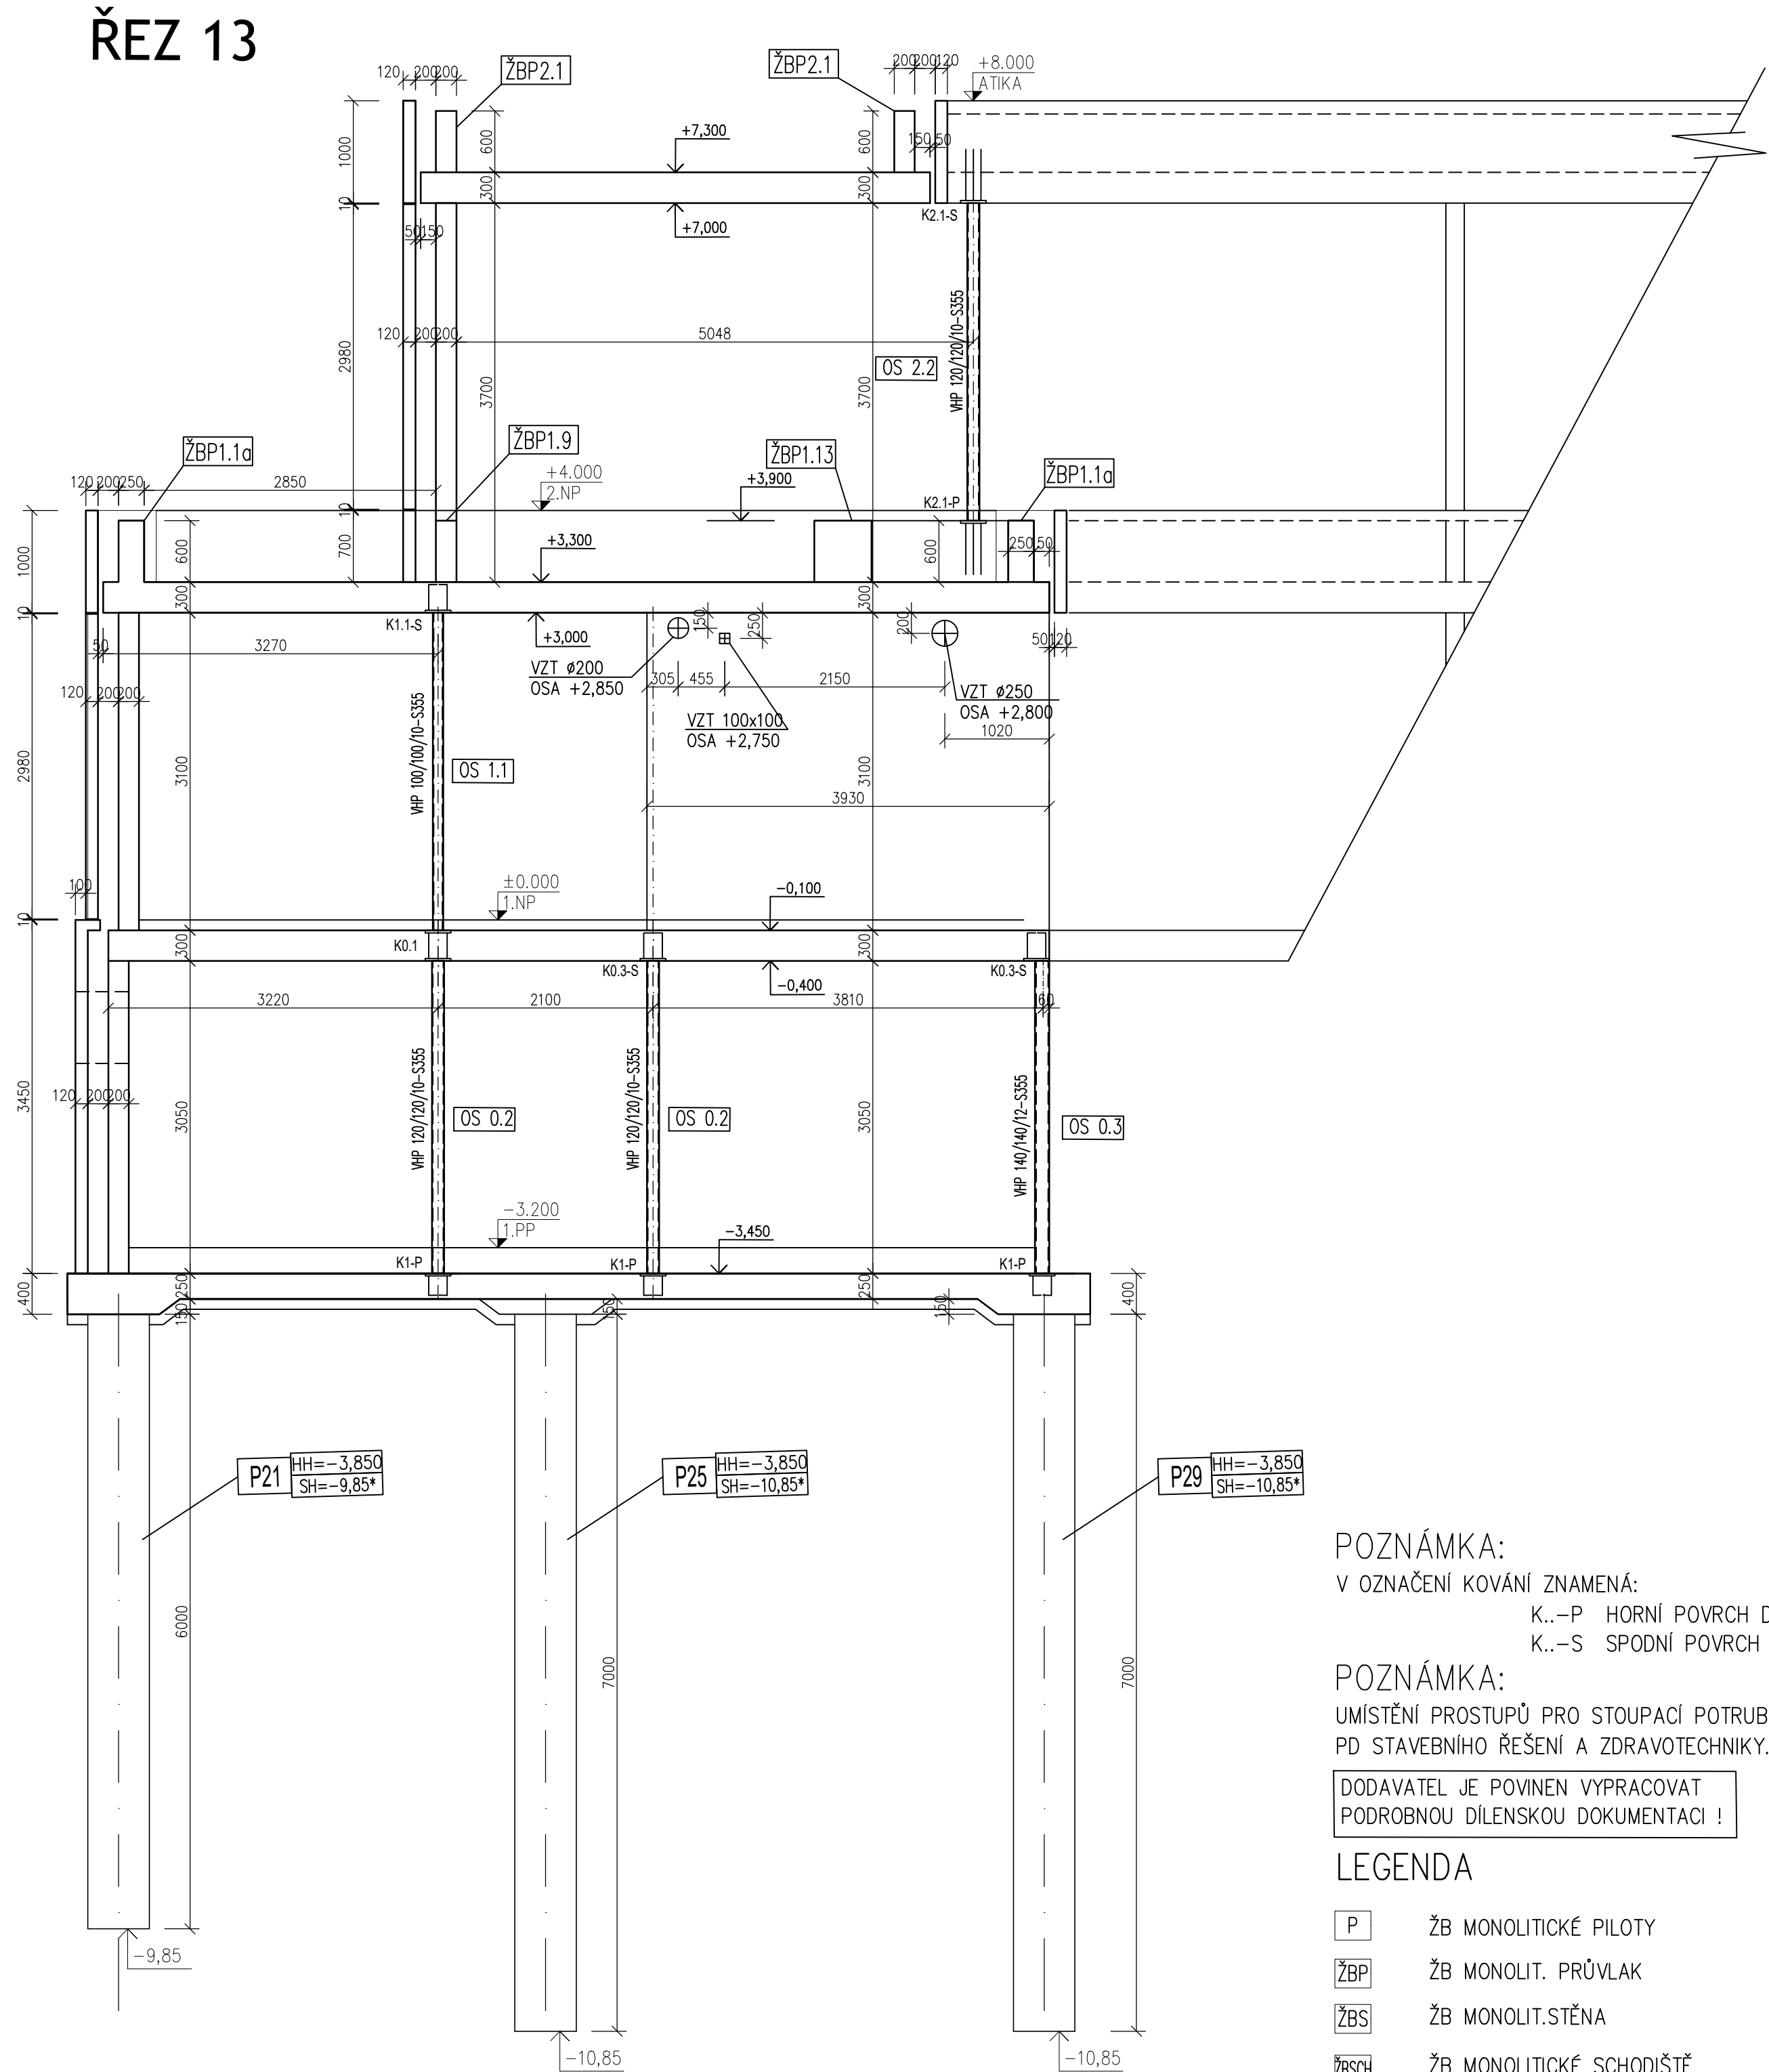
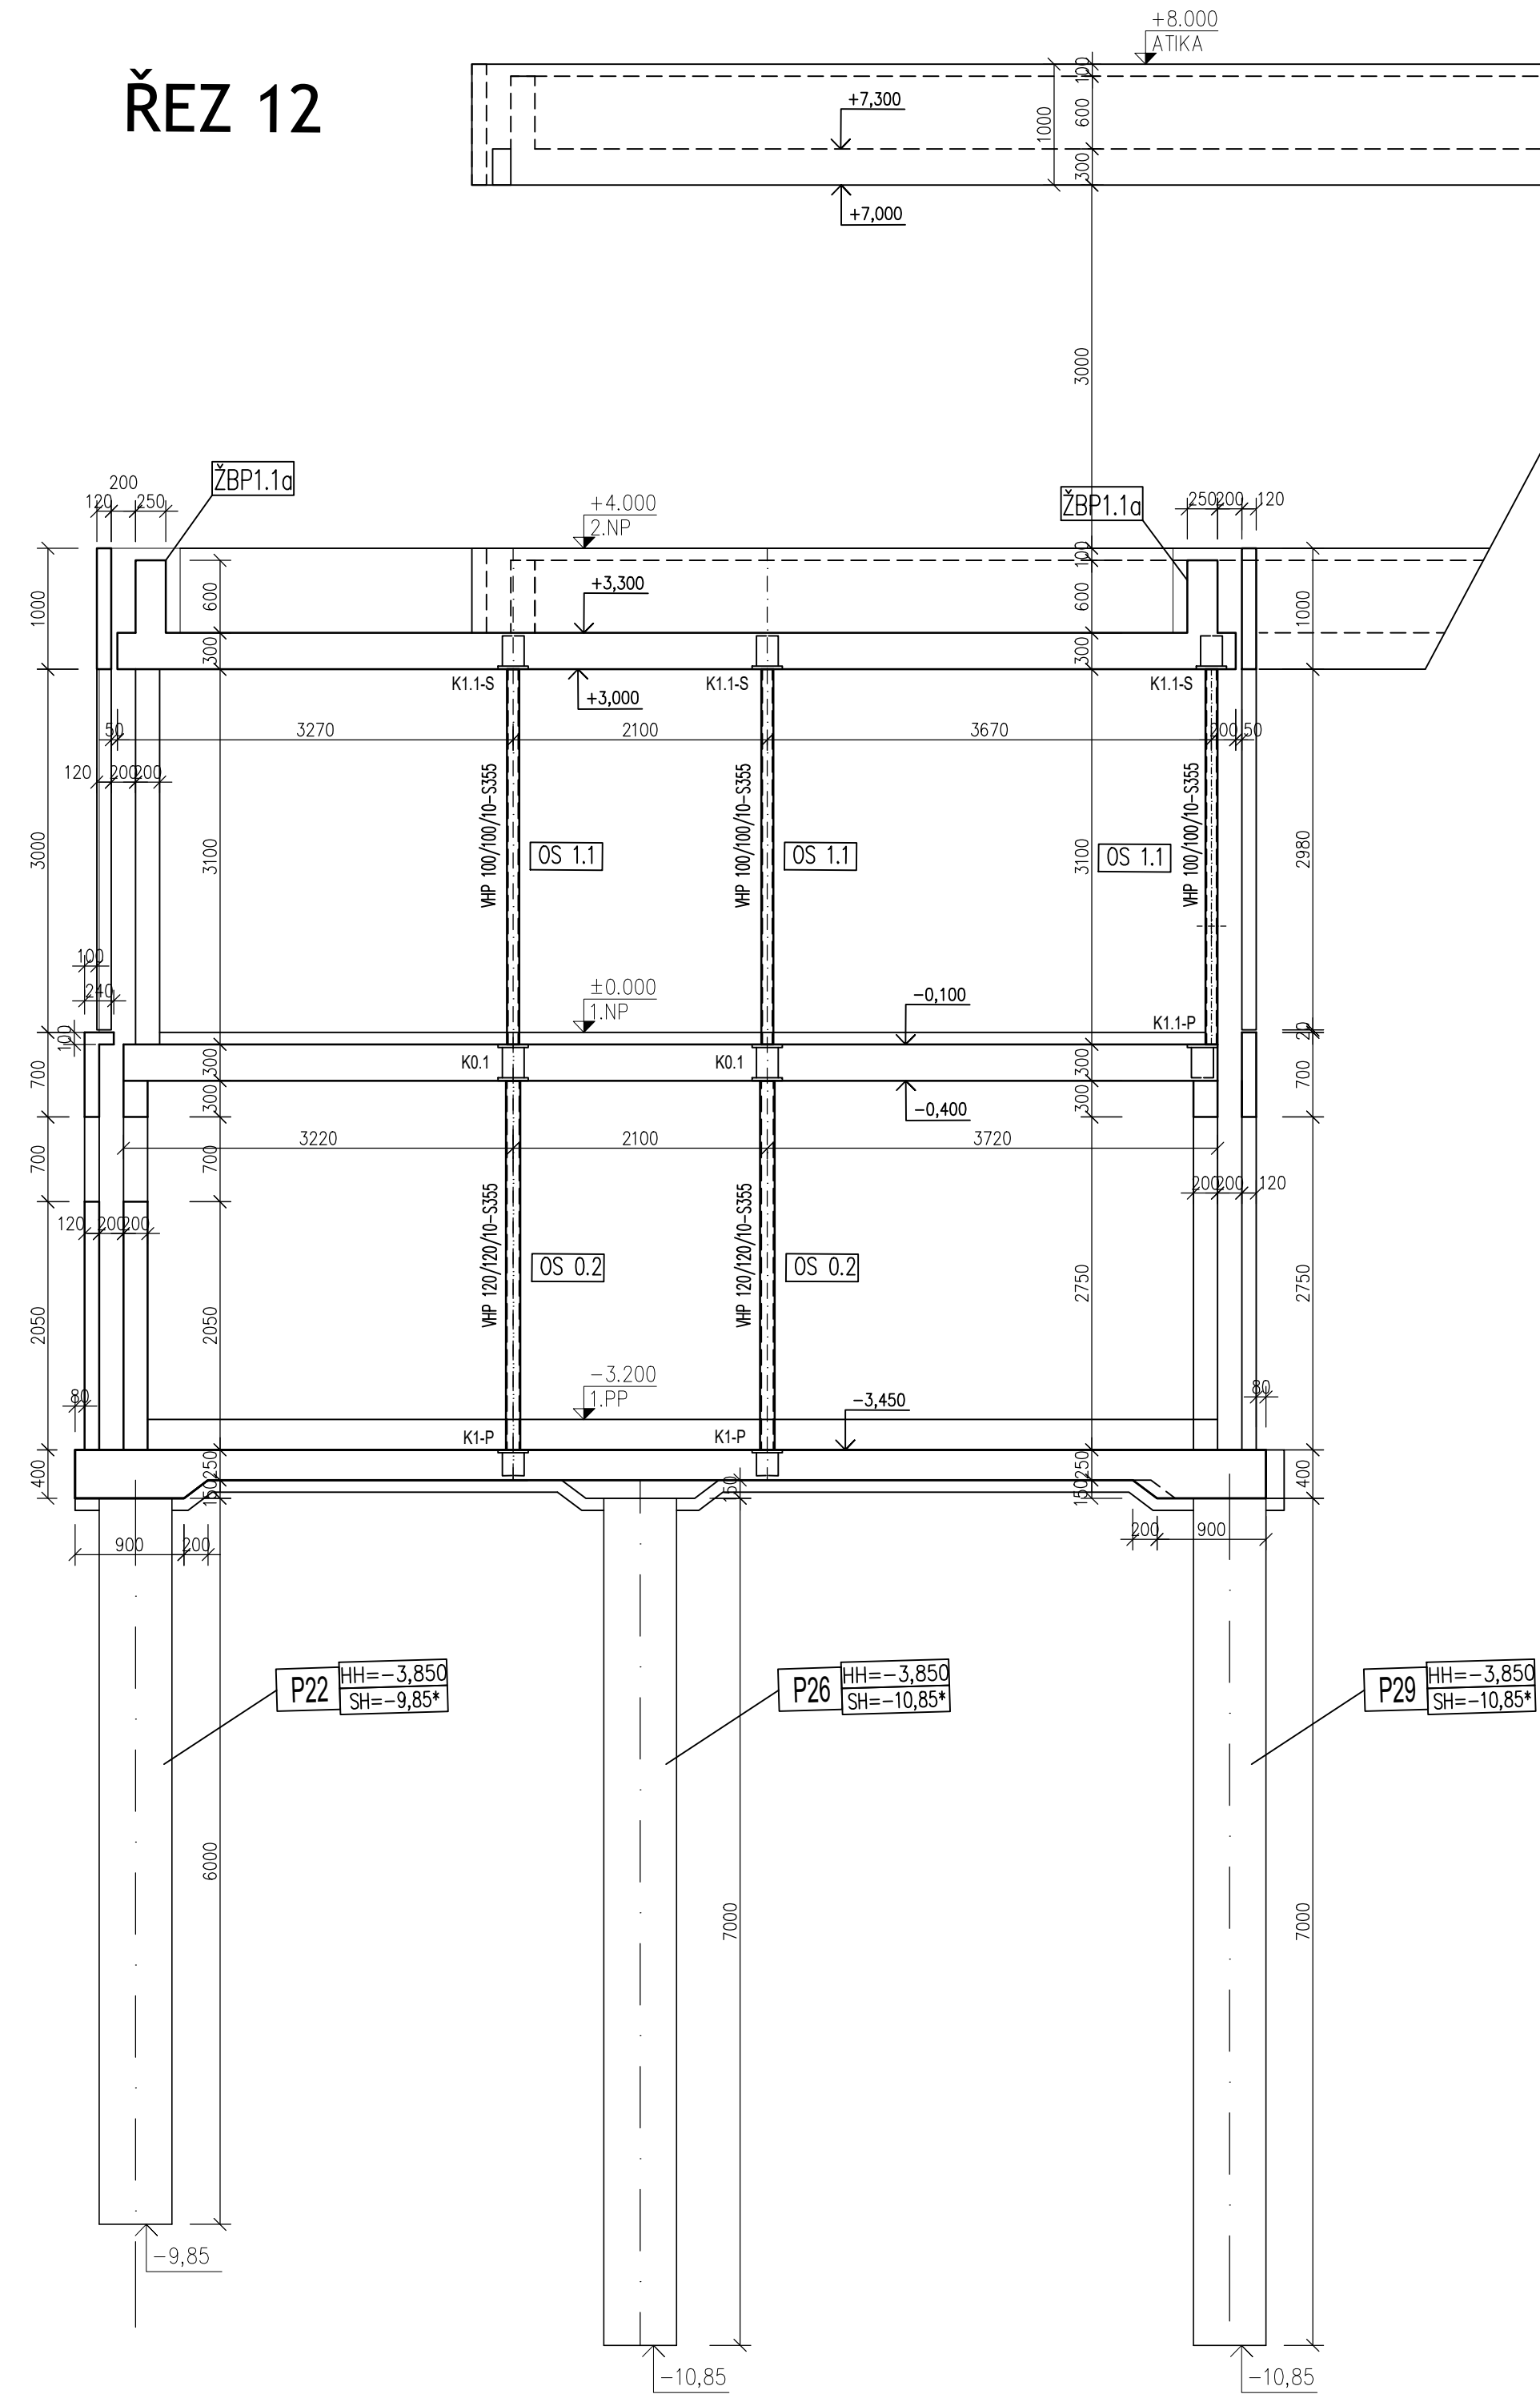
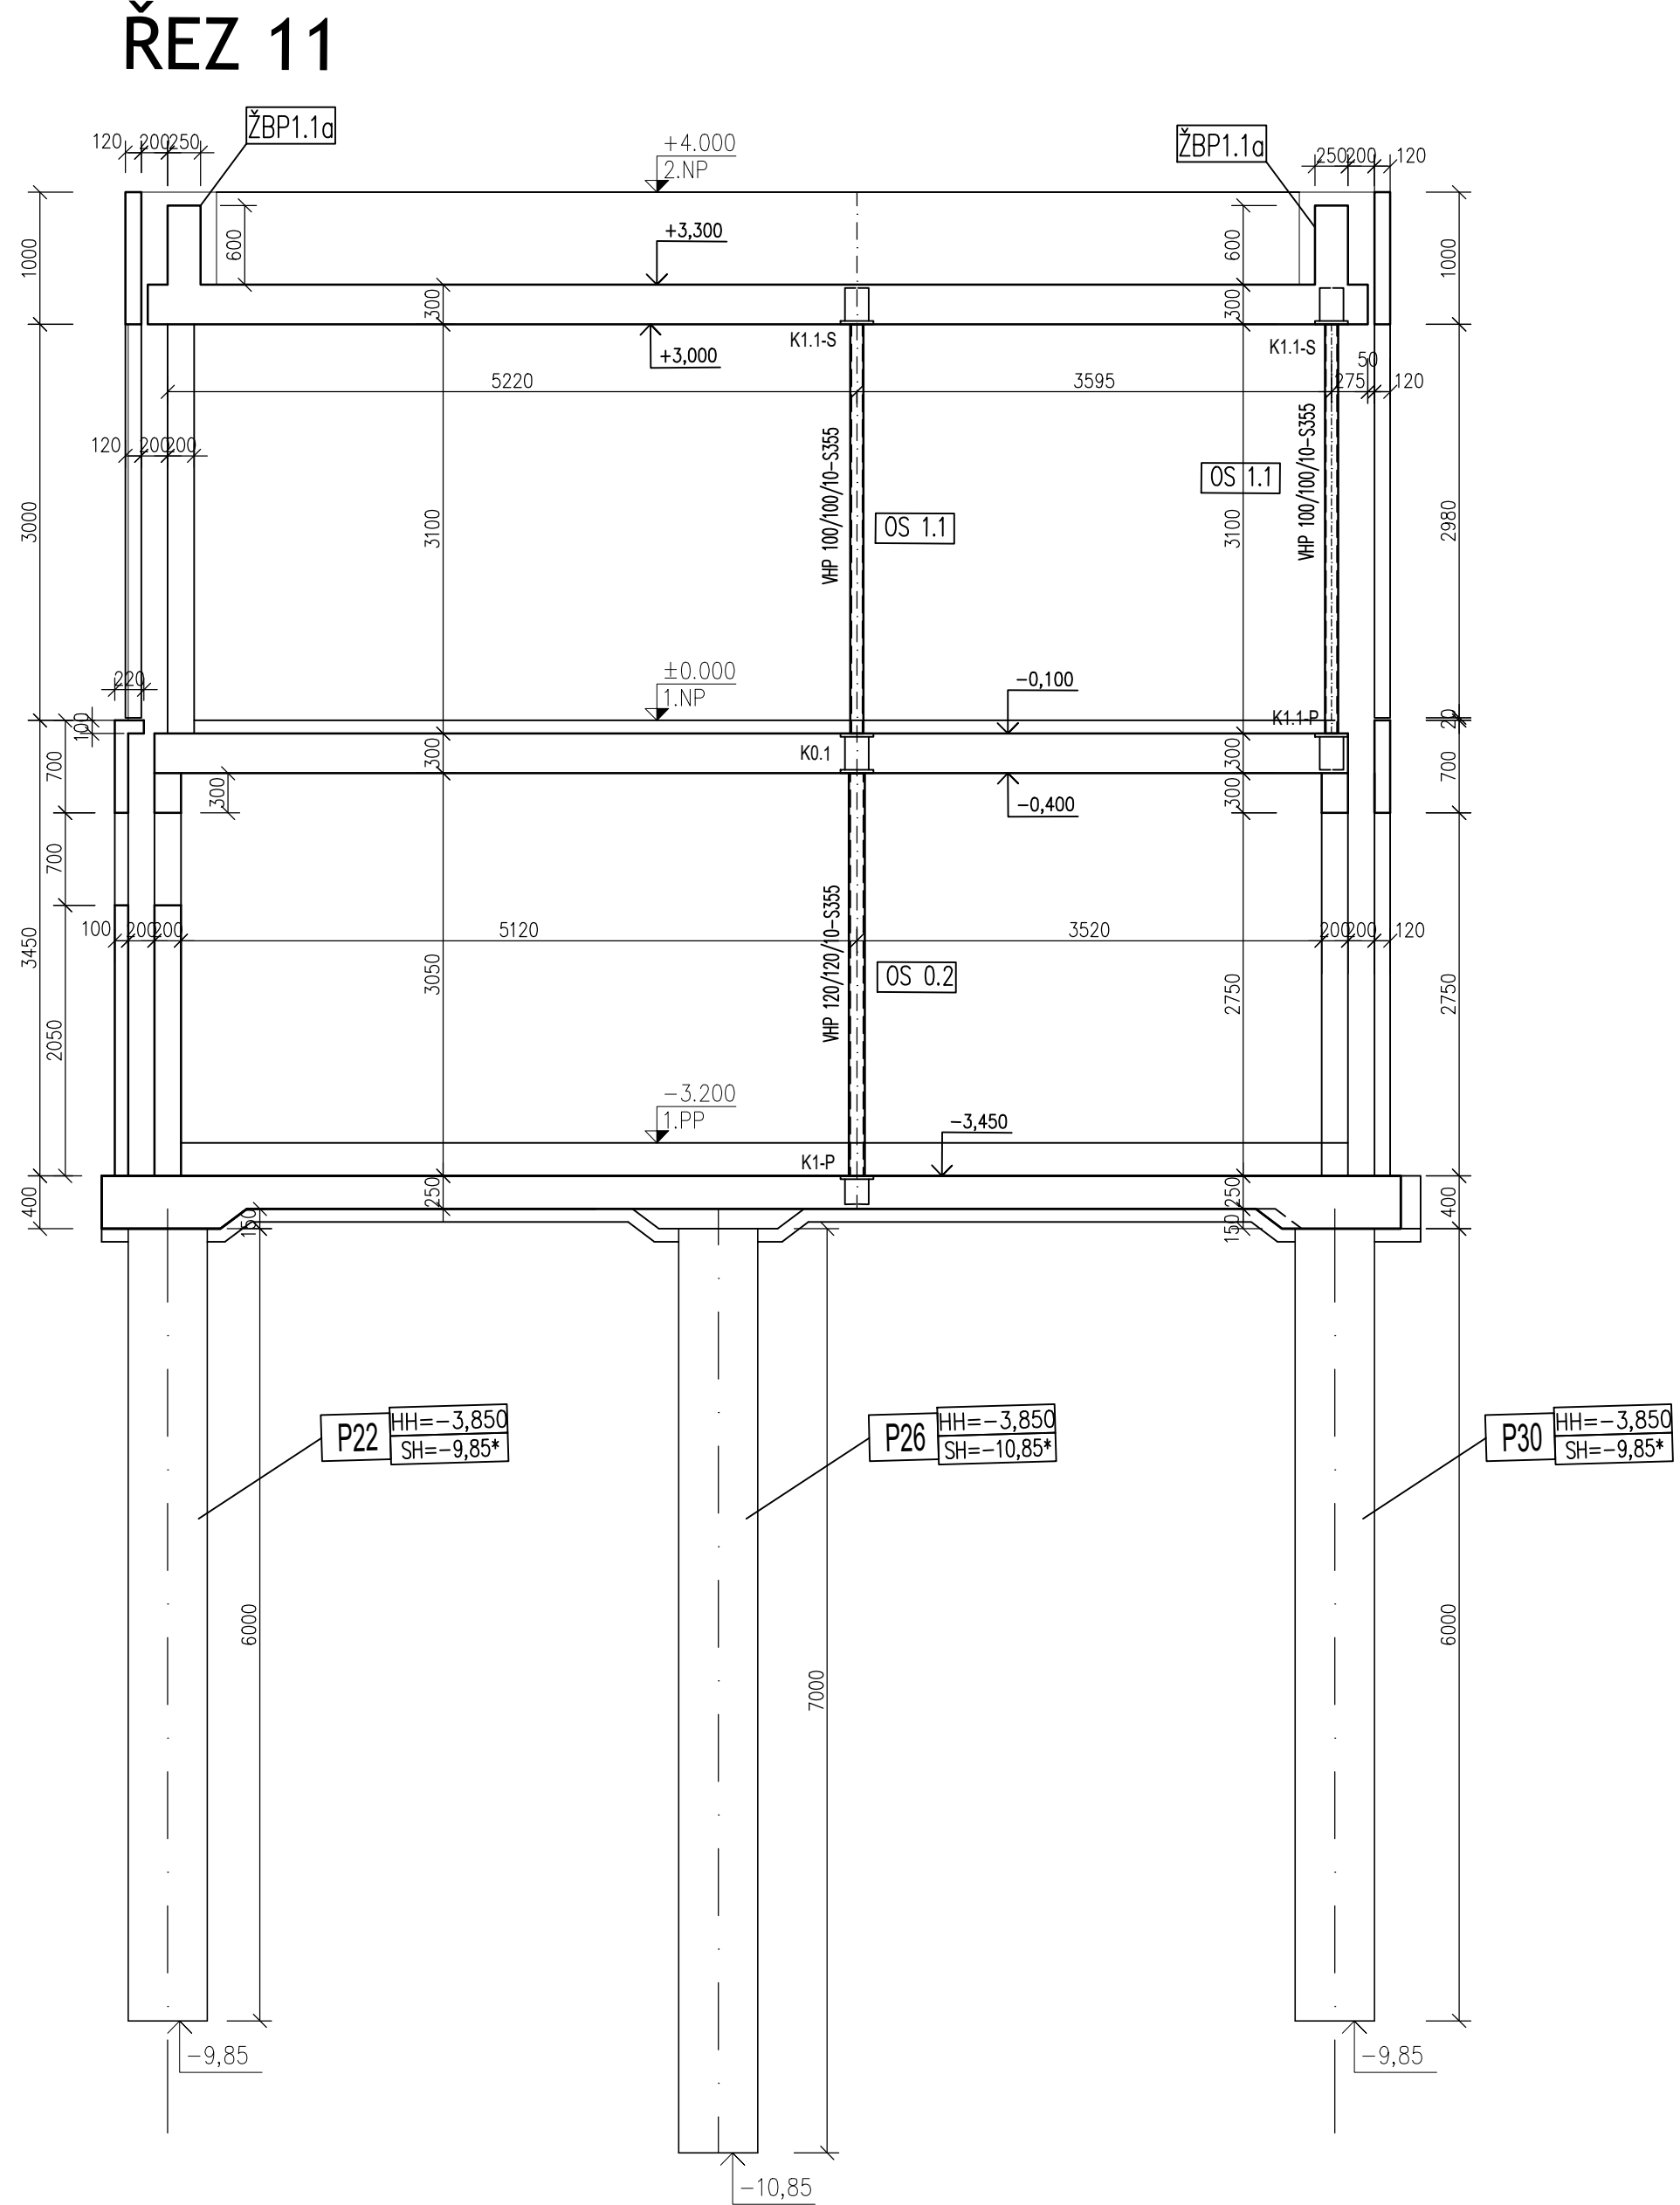


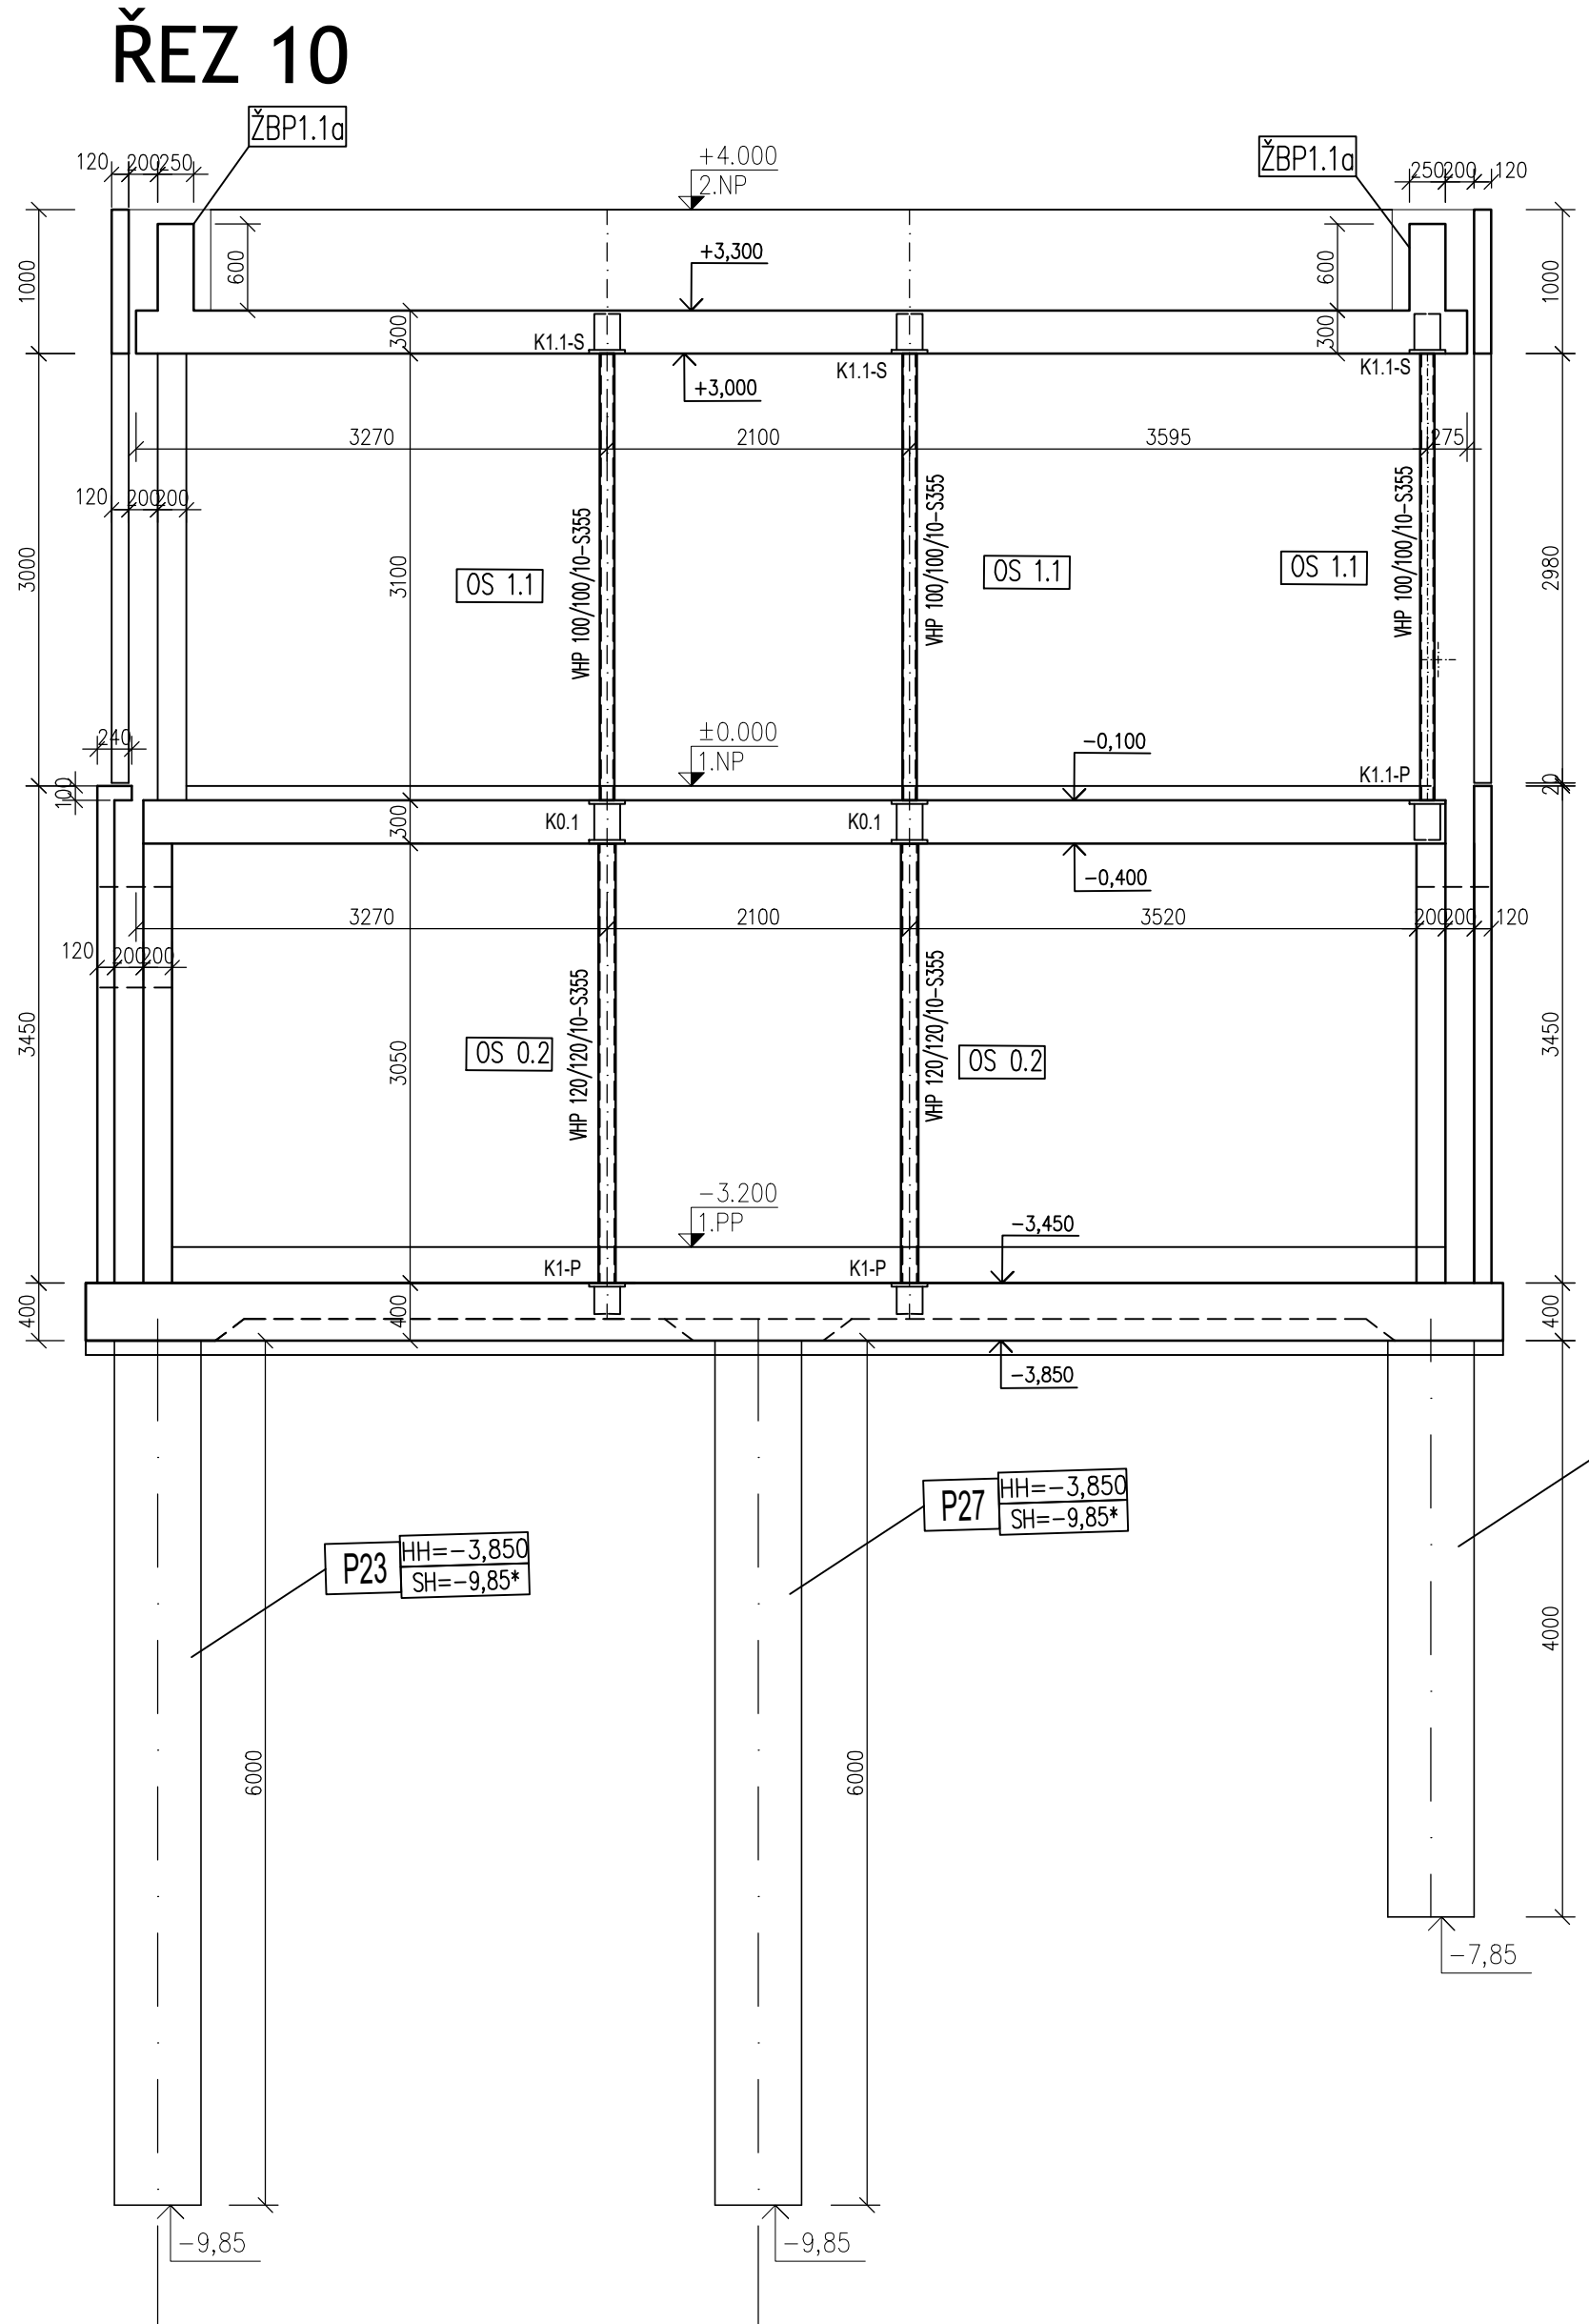

POZNÁMKA:
V OZNAČENÍ KOVÁNÍ ZNAMENÁ:
K...-P HORNÍ POVRCH DESKY,PRŮVLAKU
K...-S SPODNÍ POVRCH DESKY

POZNÁMKA:
UMÍSTĚNÍ PROSTUPŮ PRO STOUPAČÍ POTRUBÍ KONTROLOVAT DLE
PD STAVEBNÍHO ŘEŠENÍ A ZDRAVOTECHNIKY.

DODAVATEL JE POVINEN VYPRACOVAT
PODROBNOU DILENSKOU DOKUMENTACI !

LEGENDA

- P ŽB MONOLITICKÉ PILOTY
- ŽBP ŽB MONOLIT. PRŮVLAK
- ŽBS ŽB MONOLIT.STĚNA
- ŽBSCH ŽB MONOLITICKÉ SCHODIŠTĚ
- D ŽB MONOLIT. DESKA
- OS OCELOVÝ SLOUP

MATERIÁL KONSTRUKCÍ

OCEL S235;S355
OCEL B500B (R 10 505.0)–VÝZTUŽ SE ZARUČENOU SVAŘITELNOSTÍ
ŽB DESKY;ŽB PRŮVLAKY;ŽB STĚNY; SCHODIŠTĚ; VÝTAH. ŠACHTA – C30/37 XC1
ŽB MONIERKA – LC 1,6(LEHČENÝ BETON)

±0,000 = +281,450m B.p.v. / úroveň podlahy 2.NP stávající admin. budovy

Zodp.projektant	Vypracoval	Kontrola	ing.Jiří Kopecký projekt činnost ve výstavbě Weinfurterova 84,Vysoké Mýto tel.:608903570	
ing.Jiří Kopecký	ing.Květa Zemanová	ing.Jiří Kopecký		
Kraj :	Pardubický	Obec :	Vysoké Mýto	
Investor :	TELMAX s.r.o.,Irákova 154, 566 01 Vysoké Mýto , IČO 27481166			
Název akce :	ADMINISTRATIVNÍ BUDOVA TELMAX VYSOKÉ MÝTO			Datum 09/2024
Objekt :	SO 01 – ADMINISTRATIVNÍ BUDOVA			Číslo zakázky
Obsah :	STAVEBNÍ KONSTRUKČNÍ ŘEŠENÍ ŘEZ 10, ŘEZ 11, ŘEZ 12, ŘEZ 13			Stupeň dok. DPS
				Měřítko 1:50
				Příloha : D.1.2.c.10