


ŘEZ A-A

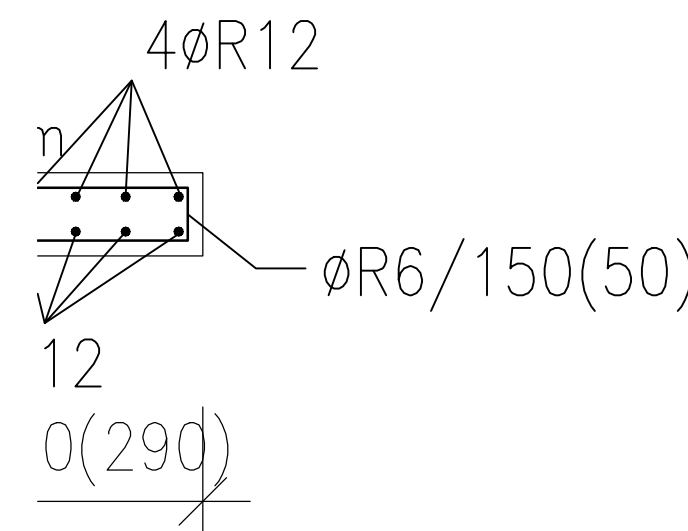

Technical drawing of a rectangular cover plate (KRYTÍ) with the following specifications:

- Material: ØR6/150(50)
- Length: 850
- Width: 20mm
- Internal diameter: ØR12/200

|                 |               |     |        |
|-----------------|---------------|-----|--------|
| ①               | P10-110x290mm | 1KS | 2,50kg |
| ②               | ØR12,DL.750   | 8KS | 5,33kg |
| HMOTNOST CELKEM |               |     | 7,83kg |

ŽB PRŮVLAKY – 380kg/m<sup>3</sup>

ŽB DESKY; ŽB PRŮVLAKY; ŽB STĚNY; SCHODIŠTĚ; VÝTAH. ŠACHTA - C30/37 XC1  
ŽB MONIERKA - LC 1,6(LEHČENÝ BETON)

$\pm 0,000 = +281,450\text{m B.p.v.} / \text{úroveň podlahy 2.NP stávající admin. budovy}$

|                                                                           |  |                    |  |                   |  |   |
|---------------------------------------------------------------------------|--|--------------------|--|-------------------|--|---|
| Zadp.projektant                                                           |  | Vyracoval          |  | Kontrola          |  | ing.Jiří Kopecský<br>projekt,činnost ve výstavbě<br>Weinfurterova 84,Vysoké Mýto<br>tel.: 608993570 |
| ing.Jiří Kopecský                                                         |  | ing.Květa Zemanová |  | ing.Jiří Kopecský |  |   |
| Kraj : Pardubický                                                         |  | Obec : Vysoké Mýto |  |                   |  |   |
| Investor : TELMAX s.r.o.,Jiráskova 154, 566 01 Vysoké Mýto , IČO 27481166 |  |                    |  |                   |  |   |
| Název akce :                                                              |  |                    |  |                   |  | Datum 09/2024<br>Číslo zakázky<br>Stupeň dok. DPS<br>Měřítko 1:50                                   |
| ADMINISTRATIVNÍ BUDOVA<br>TELMAX VYSOKÉ MÝTO                              |  |                    |  |                   |  | Příloha : D.1.2.c.16                                                                                |
| Objekt : SO 01 – ADMINISTRATIVNÍ BUDOVA                                   |  |                    |  |                   |  |   |
| Obsah: STAVEBNÍ KONSTRUKČNÍ ŘEŠENÍ<br>ZAB MONOLITICKÉ VNITŘNÍ CHODISŤE    |  |                    |  |                   |  |   |