




ŽB VENKOVNÍ SCHODIŠTĚ SCH2
M 1:50
PŮDORYS

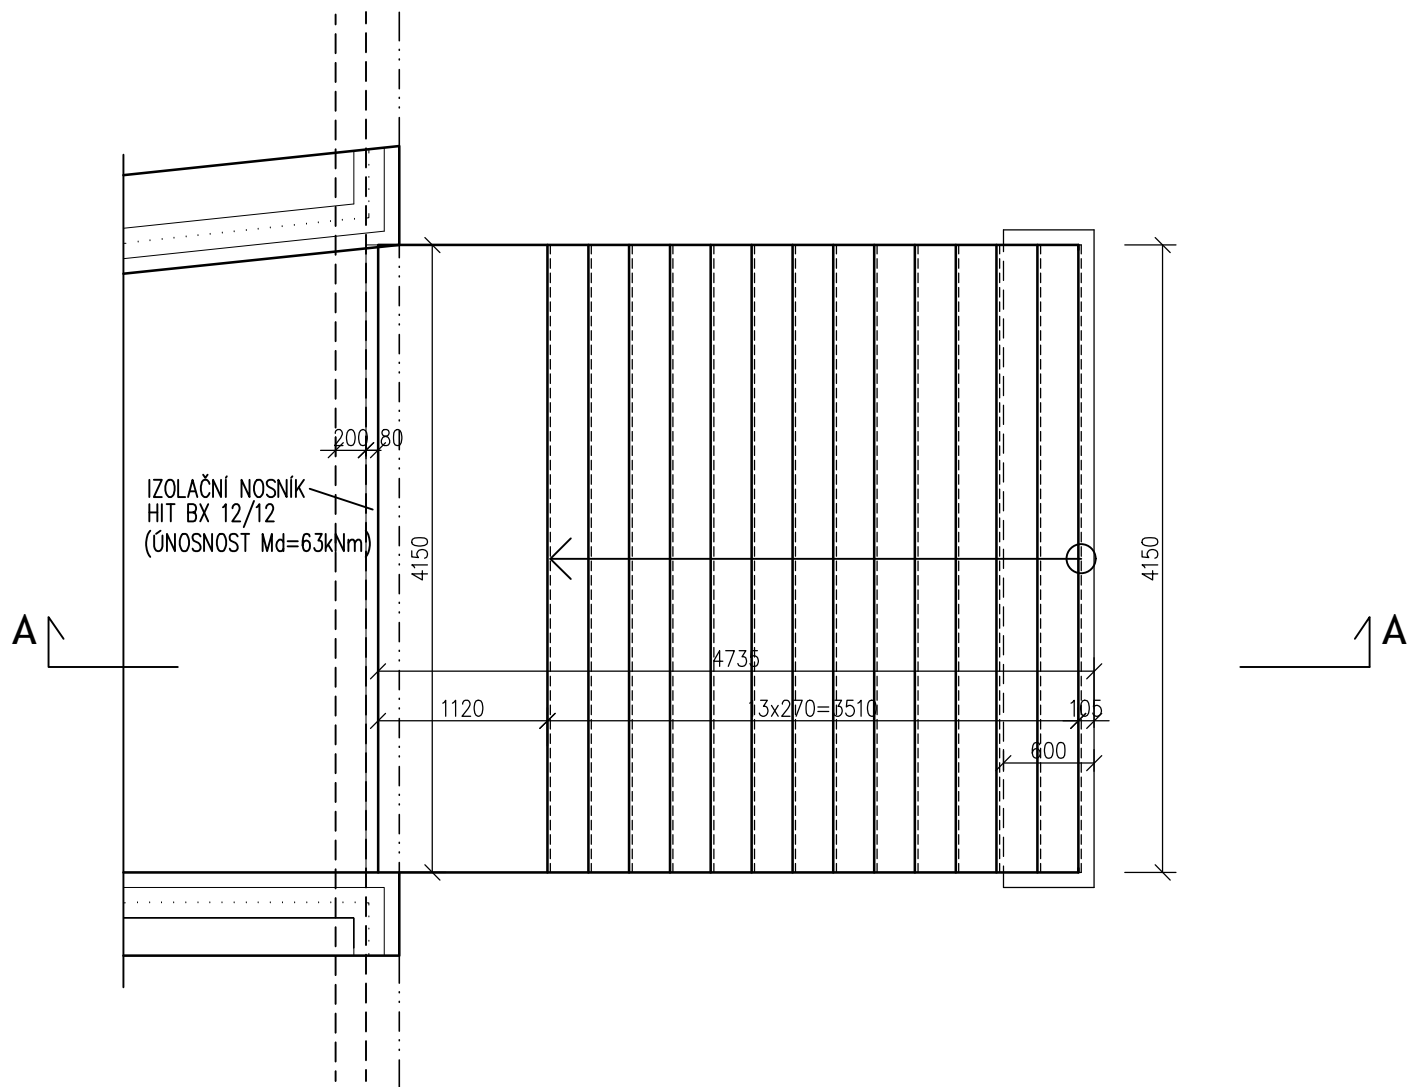

ŘEZ A-A

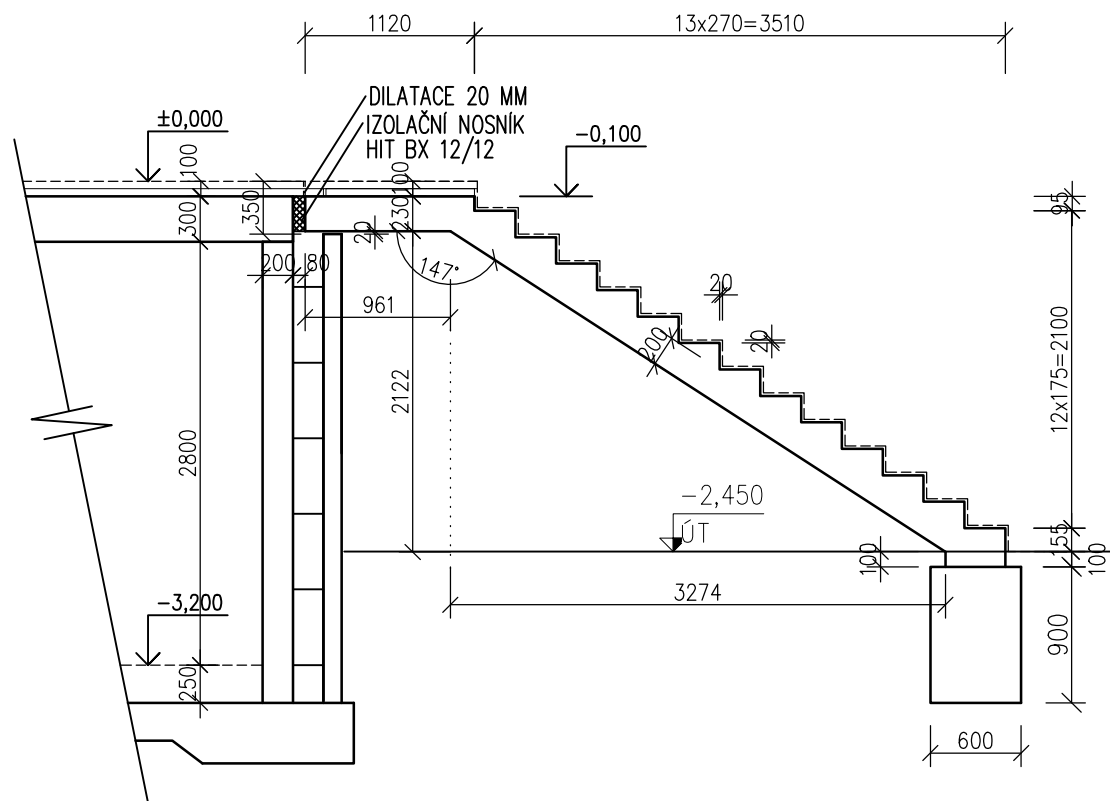

M 1:25
SCHÉMA VÝZTUŽE
ŘEZ A-A

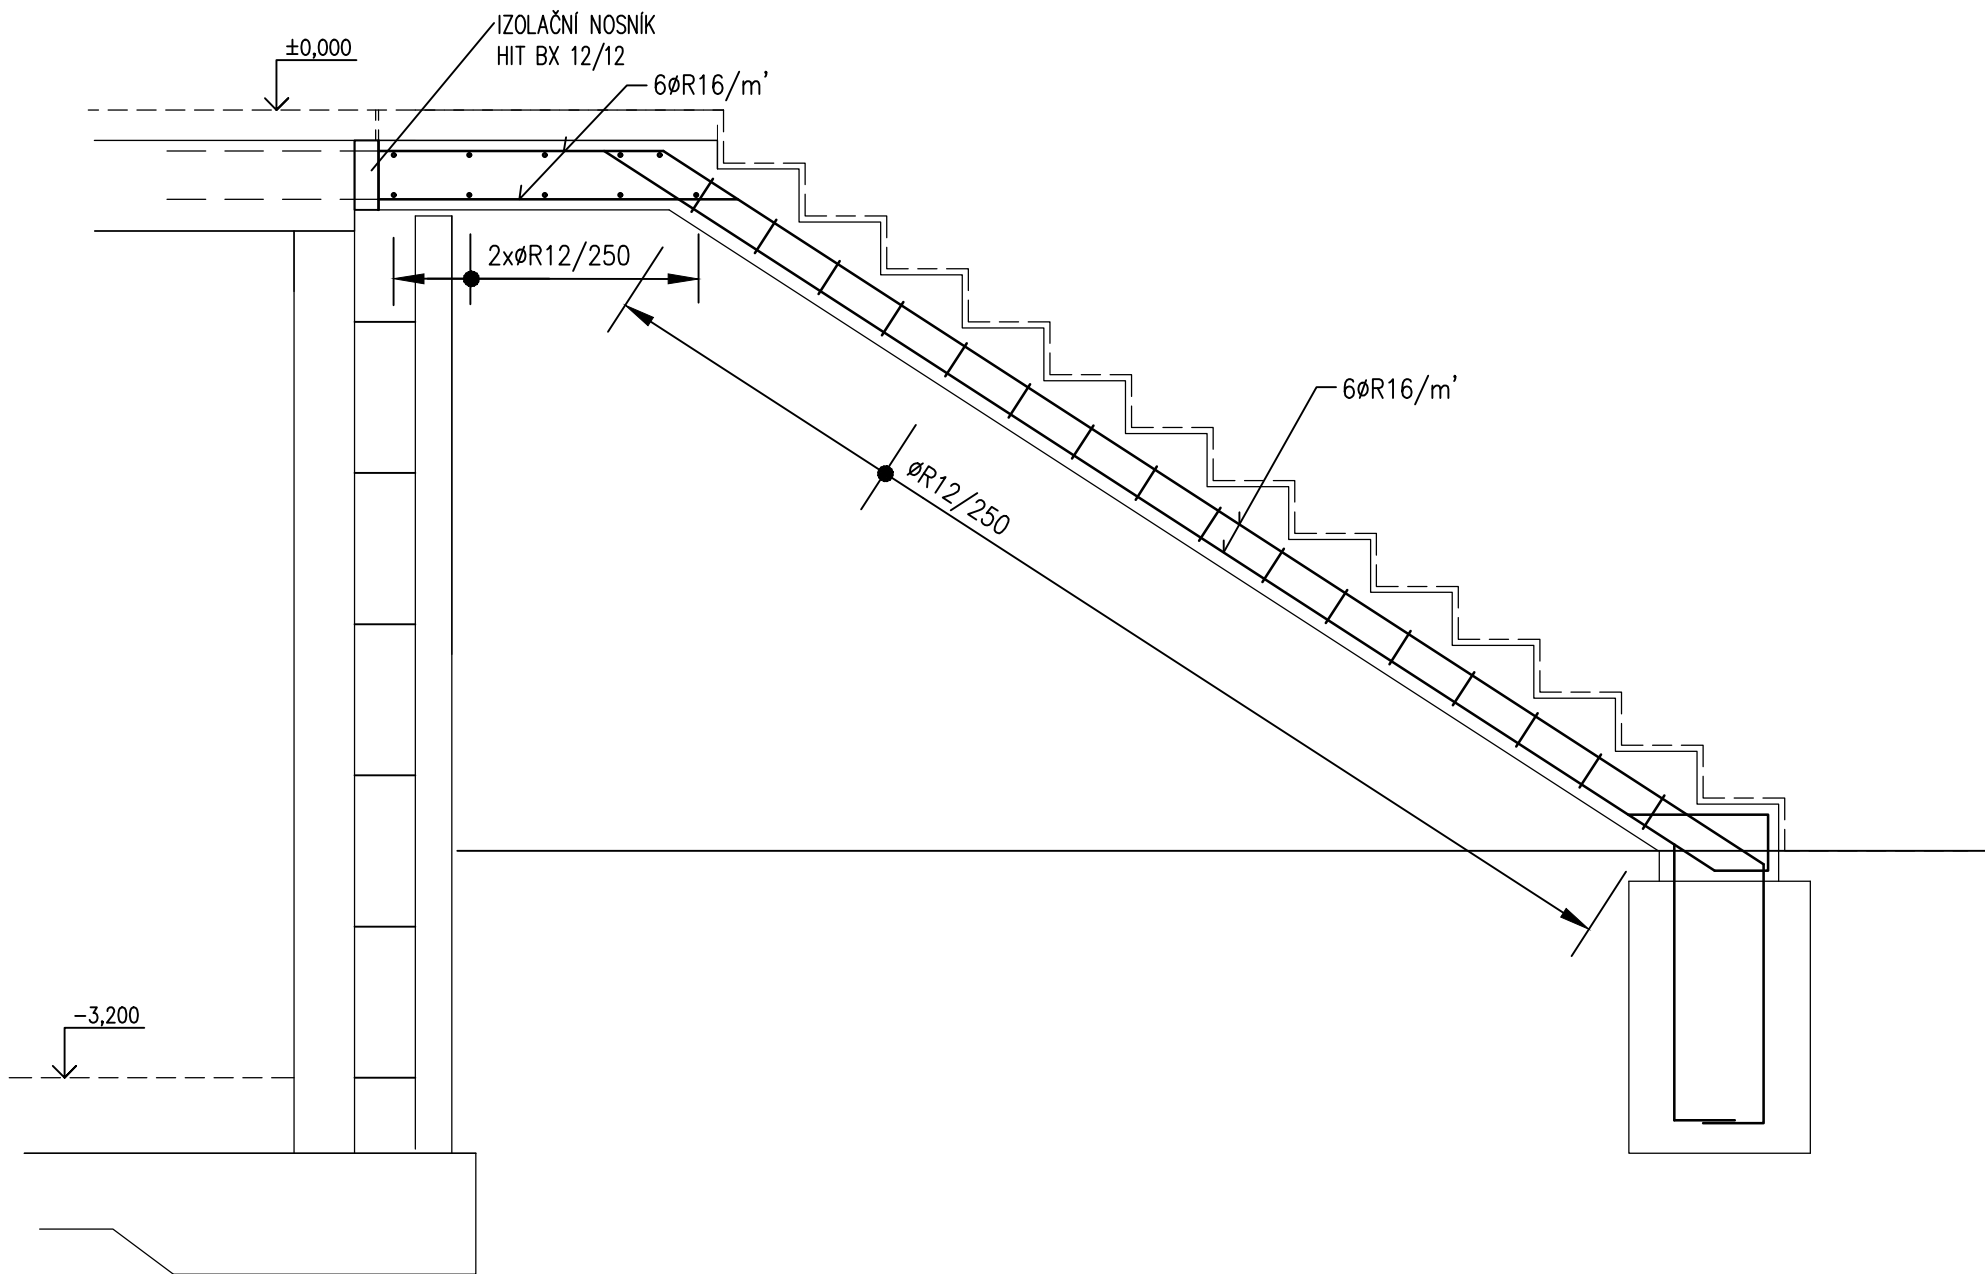

MATERIÁL KONSTRUKCÍ

- OCEL S235;S355
- OCEL B500B (R 10 505.0)–VÝZTUŽ SE ZARUČENOU SVAŘITELNOSTÍ
- ŽB VENKOVNÍ SCHODIŠTĚ – C30/37 XC2

±0,000 = +281,450m B.p.v. / úroveň podlahy 2.NP stávající admin. budovy

Zodp.projektant		Vypracoval		Kontrola		ing.Jiří Kopecký projekt činnost ve výstavbě Weinfurtherova 84,Vysoké Mýto tel.: 608903570					
ing.Jiří Kopecký		ing.Květa Zemanová		ing.Jiří Kopecký							
Kraj :		Pardubický		Obec : Vysoké Mýto							
Investor : TELMAX s.r.o.;Jiráskova 154, 566 01 Vysoké Mýto , IČO 27481166											
Název akce : ADMINISTRATIVNÍ BUDOVA TELMAX VYSOKÉ MÝTO						Datum		09/2024			
						Číslo zakázky					
						Stupeň dok.				DPS	
						Měřítko				1:50,1:25	
Objekt :						SO 01 — ADMINISTRATIVNÍ BUDOVA		Příloha : D.1.2.c.28			
Obsah :						STAVEBNÉ KONSTRUKČNÍ ŘEŠENÍ ŽB VENKOVNÍ SCHODIŠTĚ					