PŮDORYS 2.N.P.

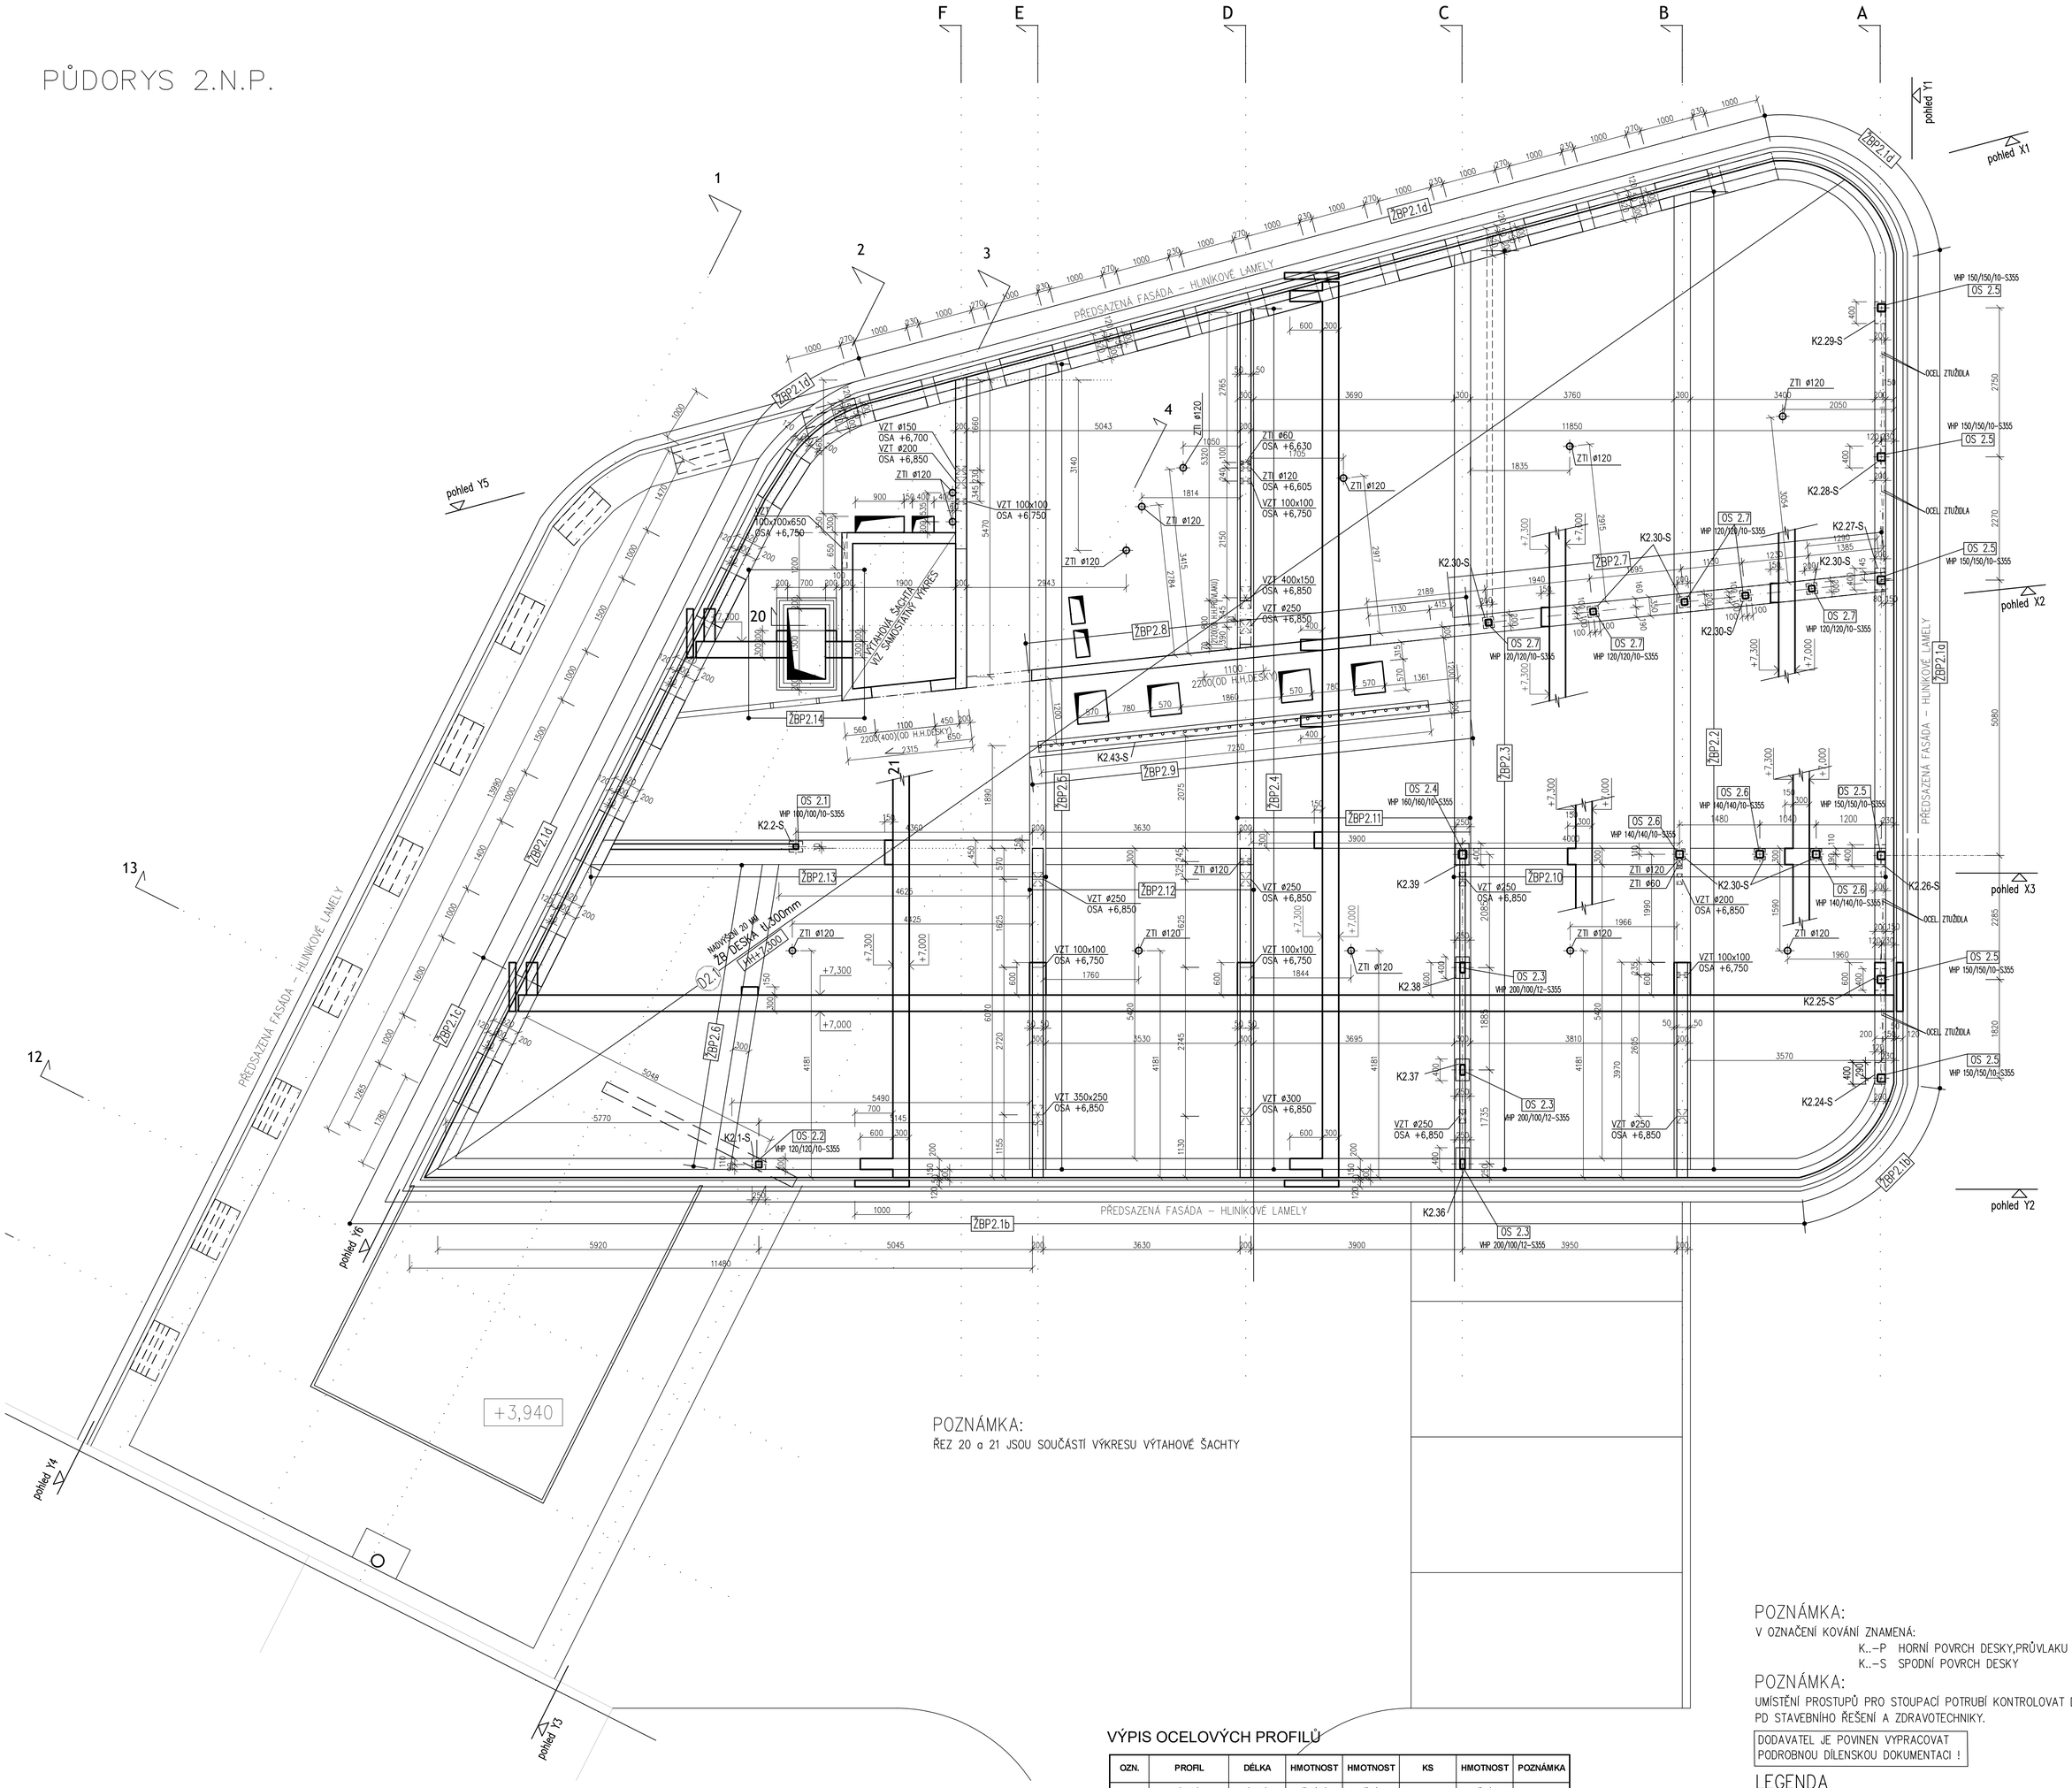

POZNÁMKA:
ŘEZ 20 a 21 JSOU SOUČÁSTÍ VÝKRESU VÝTAHOVÉ ŠACHTY

VÝPIS OCELOVÝCH PROFILŮ

OZN.	PROFIL	DÉLKA	HMOTNOST	HMOTNOST	KS	HMOTNOST	POZNÁMKA
	(mm)	(mm)	(kg/m)	(kg)	-	(kg)	
OS 2.1	VHP100/100/10	**3100**	25,600	79,36	1	79,36	**S355**
OS 2.2	VHP120/120/10	**3100**	31,900	98,89	1	98,89	**S355**
OS 2.3	VHP200/100/12	**3100**	50,800	157,48	3	472,44	**S355**
OS 2.4	VHP160/160/10	**3100**	44,400	137,64	1	137,64	**S355**
OS 2.5	VHP150/150/10	**3100**	41,300	128,03	6	768,18	**S355**
OS 2.6	VHP140/140/10	**3100**	38,200	118,42	3	355,26	**S355**
OS 2.7	VHP120/120/10	**3100**	31,900	98,89	5	494,45	**S355**
DIAGONÁLY-ŘEZ A							
	VHP150/150/10	**1715**	41,300	70,83	1	70,83	**S355**
	VHP150/150/10	**1715**	41,300	70,83	1	70,83	**S355**
	VHP150/150/10	**3518**	41,300	145,29	1	145,29	**S355**
	VHP150/150/10	**1836**	41,300	75,83	1	75,83	**S355**
	VHP150/150/10	**1815**	41,300	74,96	1	74,96	**S355**
	VHP150/150/10	**3754**	41,300	155,04	1	155,04	**S355**
	VHP150/150/10	**1822**	41,300	75,25	1	75,25	**S355**
	VHP150/150/10	**1819**	41,300	75,12	1	75,12	**S355**
	VHP150/150/10	**3754**	41,300	155,04	1	155,04	**S355**
	VHP150/150/10	**4045**	41,300	167,06	1	167,06	**S355**
	VHP150/150/10	**1956**	41,300	80,78	1	80,78	**S355**
	VHP150/150/10	**1956**	41,300	80,78	1	80,78	**S355**
DIAGONÁLY-ŘEZ C-MEZI SLOUPY OS 2.3							
	VHP200/100/12	**3455**	50,800	175,51	1	175,51	**S355**
	VHP200/100/12	**1671**	50,800	84,89	1	84,89	**S355**
	VHP200/100/12	**1671**	50,800	84,89	1	84,89	**S355**
	VHP200/100/12	**3524**	50,800	179,02	1	179,02	**S355**
	VHP200/100/12	**1701**	50,800	86,41	1	86,41	**S355**
	VHP200/100/12	**1701**	50,800	86,41	1	86,41	**S355**

CELKEM	4330,16	Kg
PROŘEZ, SVARY , NÁTĚR (25%)	1082,54	Kg
HMOTNOST CELKEM	**5412,71**	**Kg**

POZNÁMKA:
V OZNAČENÍ KOVÁNÍ ZNAMENÁ:
K..-P HORNÍ POVRCH DESKY,PRŮVLAKU
K..-S SPODNÍ POVRCH DESKY

POZNÁMKA:
UMÍSTĚNÍ PROSTUPŮ PRO STOUPACÍ POTRUBÍ KONTROLOVAT DLE PD STAVEBNÍHO ŘEŠENÍ A ZDRAVOTECHNIKY.

DODAVATEL JE POVINEN VYPRACOVAT PODROBNOU DÍLENSKOU DOKUMENTACI !

LEGENDA

- P — ŽB MONOLITICKÉ PILOTY
- ŽBP — ŽB MONOLIT. PRŮVLAK
- ŽBS — ŽB MONOLIT.STĚNA
- ŽBSCH — ŽB MONOLITICKÉ SCHODIŠTĚ
- D — ŽB MONOLIT. DESKA
- OS — OCELOVÝ SLOUP

MATERIÁL KONSTRUKCÍ

OCEL S235;S355

OCEL B500B (R 10 505.0)–VÝZTUŽ SE ZARUČENOU SVAŘITELNOSTÍ

ŽB DESKY;ŽB PRŮVLAKY;ŽB STĚNY; SCHODIŠTĚ; VÝTAH. ŠACHTA – C30/37 XC1

ŽB MONIERKA – LC 1,6(LEHČENÝ BETON)

±0,000 = +281,450m B.p.v. / úroveň podlahy 2.NP stávající admin. budovy

Zodp.projektant	Vypracoval	Kontrola	ing.Jiří Kopecký projekt.činnost ve výstavbě Weinfurtherova 84,Vysoké Mýto tel.: 608903570
ing.Jiří Kopecký	ing.Květa Zemanová	ing.Jiří Kopecký	
Kraj : Pardubický	Obec : Vysoké Mýto		
Investor : TELMAX s.r.o;Jiráskova 154, 566 01 Vysoké Mýto , IČO 27481166			
Název akce : ADMINISTRATIVNÍ BUDOVA TELMAX VYSOKÉ MÝTO			Datum 09/2024
			Číslo zakázky
			Stupeň dok. DPS
Objekt : SO 01 – ADMINISTRATIVNÍ BUDOVA			Měřítko 1:50
Obsah : STAVEBNĚ KONSTRUKČNÍ ŘEŠENÍ PŮDORYS 2.NP – VÝKRES TVARU			Příloha : D.1.2.c.4