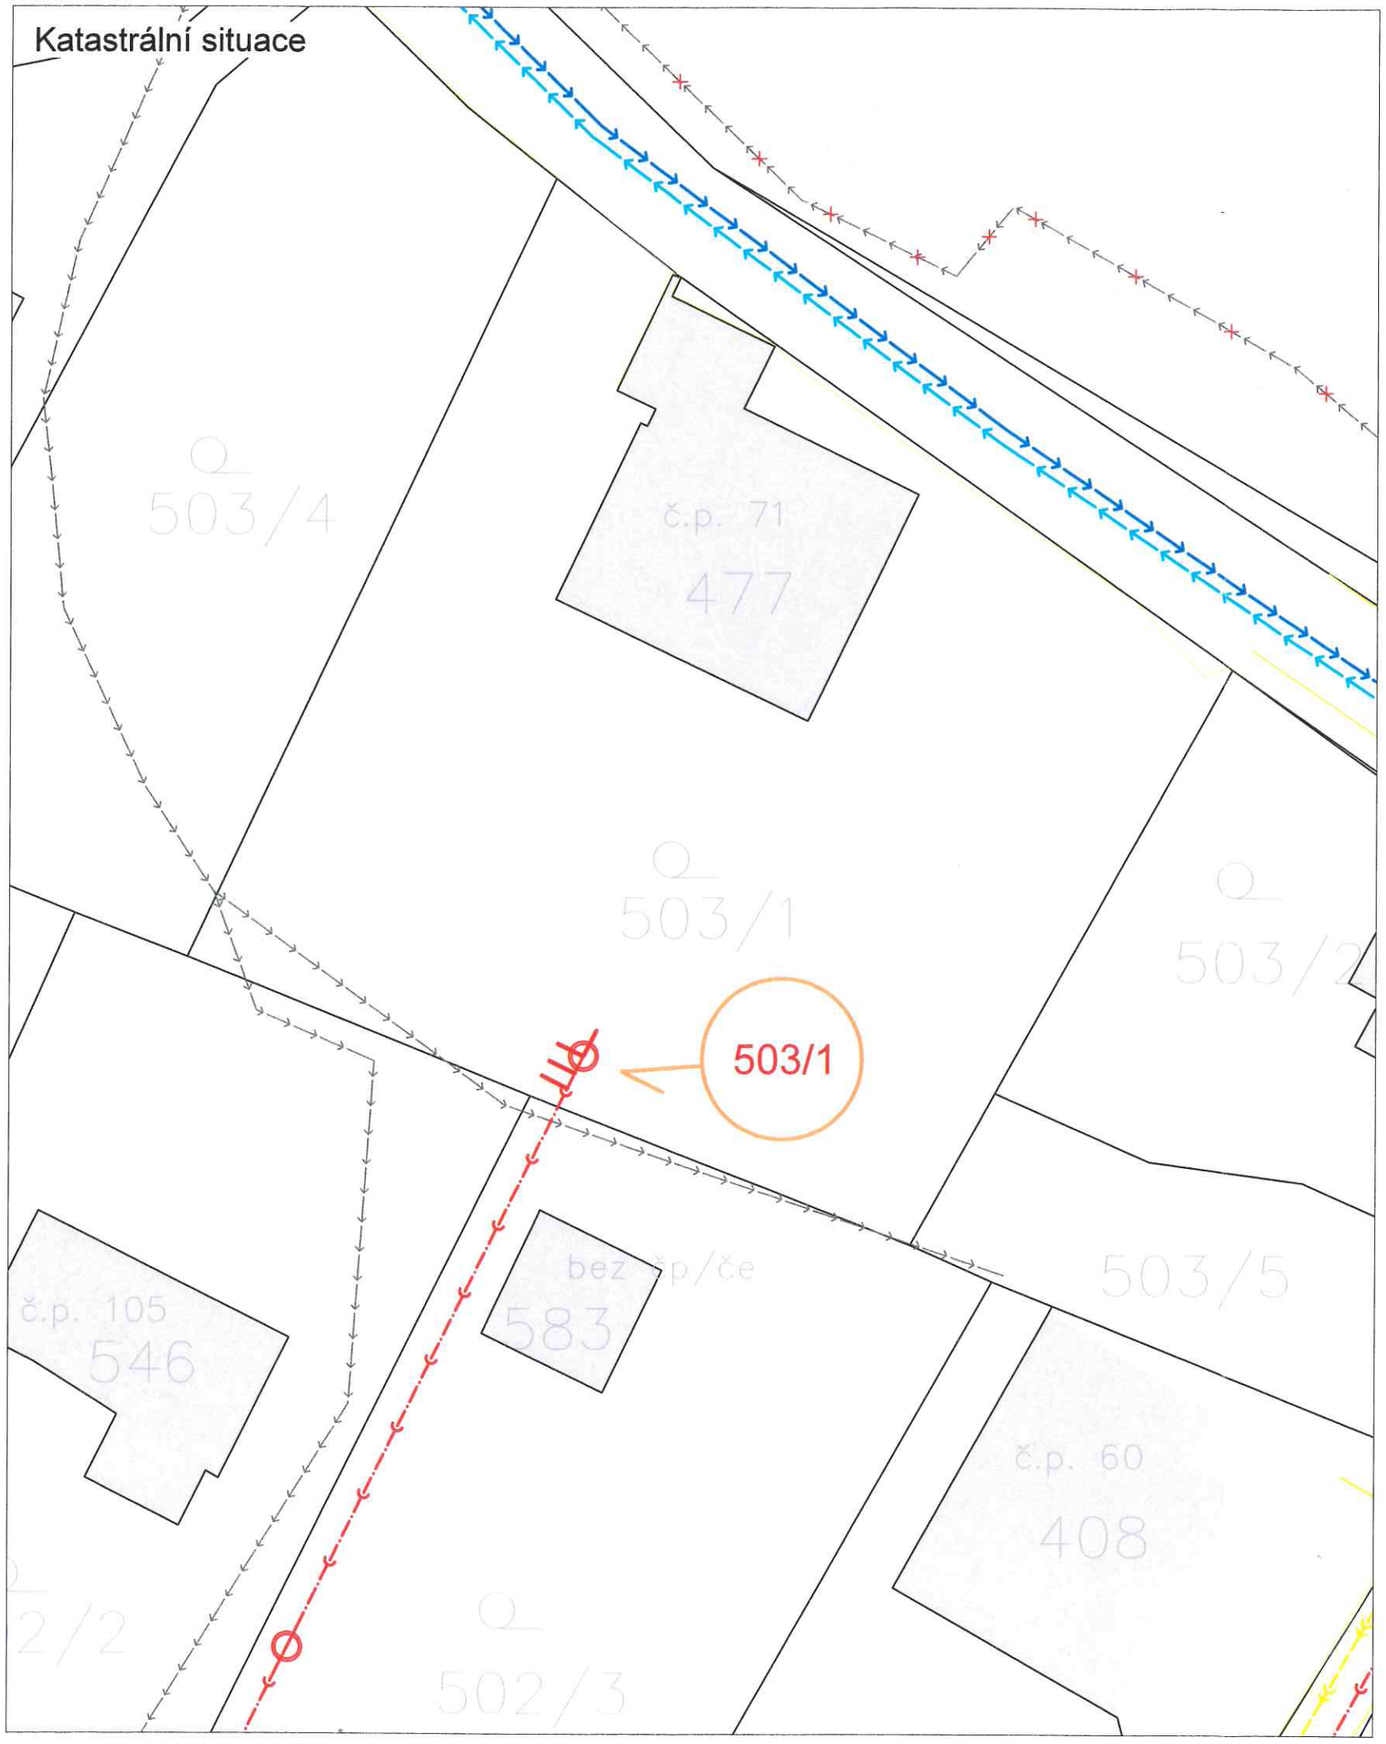

SOUHLAS VLASTNÍKA POZEMKU S REALIZACÍ AKCE

STAVBA: **VODOVOD A KANALIZACE PŘESTAVLKY U ČERČAN**

Stavebník / investor: **Obec Přestavlky u Čerčan**
sídlo: č.p. 48, 257 23 Přestavlky u Čerčan
zastoupený: Janem Mikuladnou, starostou obce
IČO: 00 23 25 64

Vlastník, **Ing. Miluše Pavlová, pozemku parc.č. 503/1 v katastrálním území Přestavlky u Čerčan** sděluje, že byl seznámen s navrhovaným záměrem **"Vodovod a kanalizace Přestavlky u Čerčan"** a zároveň dává stavebníkovi, **obci Přestavlky u Čerčan**, souhlas vlastníka pozemku s umístěním, povolením a realizací výše citované stavby. Tento souhlas se uděluje dle § 184a stavebního zákona. Vlastník pozemku dále svým podpisem stvrzuje souhlas s dočasným odnětím půdy ze ZPF a kácením dřevin. Pozemek a trasa vodovodu a kanalizace jsou vyznačeny na snímku katastrální situace, který je nedílnou součástí tohoto souhlasu. Pozemek je dotčen stavbou kanalizace.

V Praze,

dne 24.3.2021

Kontakt: 603329300
(mobil / e-mail)

Jméno a příjmení: Ing. Miluše Pavlová

Adresa místa trvalého bydliště: Nad Turbovou 928/8, Košíře, 150 00 Praha 5

Datum narození: 28.1.1954

Podpis vlastníka:

EVIDOVANÉ ÚDAJE V KATASTRU NEMOVITOSTÍ (zdroj: cuzk.cz)

Parcela KN č.	Výměra parcely [m²]	Druh pozemku	LV	Vlastník	Adresa
503/1	894	zahrada	241	Pavlová Miluše, Ing.	Nad Turbovou 928/8, Košíře, 15000 Praha 5

LEGENDA

NAVRHOVANÉ SÍTĚ (IO.) - KANALIZACE:
- SPLAŠKOVÁ GRAVITAČNÍ KANALIZACE
- SPLAŠKOVÁ TLAKOVÁ KANALIZACE
- KANALIZAČNÍ ODBOČKA (VEŘEJNÁ ČÁST)
- KANALIZAČNÍ VÝTLAK
- DEŠŤOVÁ KANALIZACE (PŘELOŽKA)

NAVRHOVANÉ SÍTĚ (IO.) - VODOVOD:
- VODOVODNÍ ZÁSOBNÍ ŘAD
- VODOVODNÍ PŘIVÁDĚCÍ ŘAD
- VODOVODNÍ ODBOČKA

KATASTR NEMOVITOSTÍ:
- HRANICE PARCELY
- 123/1 STAVBOU DOTČENÁ PARCELA

OSTATNÍ - POLOHOPIS:
SILNICE, CESTA, PLOT, BUDOVA, VODNÍ TOK, HRANA POVRCHU, SVAH

STÁVAJÍCÍ SÍTĚ:
- VODOVOD
- ODPOJENÍ VODOVODU

SOUŘADNICOVÝ SYSTÉM JTSK
VÝŠKOVÝ SYSTÉM BPV

Kreslil: Ing. M. KŘÍŽ	Navrhl: Ing. M. KŘÍŽ	Odpovědný projektant: Ing. Mgr. P. DVOŘÁK	Technická kontrola: Ing. Mgr. P. DVOŘÁK
Kraj: STŘEDOČESKÝ		Obec: PŘESTAVLKY U ČERČAN	
Investor: OBEC PŘESTAVLKY U ČERČAN			
Název stavby: VODOVOD A KANALIZACE PŘESTAVLKY u ČERČAN			
Část PD:			
Příloha: SOUHLAS VLASTNÍKŮ - MAJETKOPRÁVNÍ SITUACE			

VRV VODOHOSPODÁŘSKÝ ROZVOJ A VÝSTAVBA a.s.
Nábřežní 4
150 56 Praha 5

Soubor: situace_Prestavlky.dwg		
Formát: 2 A4		
Datum: 11/2020		
Stupeň: DUR		
Č. zakázky: 4165/002		
Měřítko: M 1:250	Číslo přílohy: -	Č. pare: