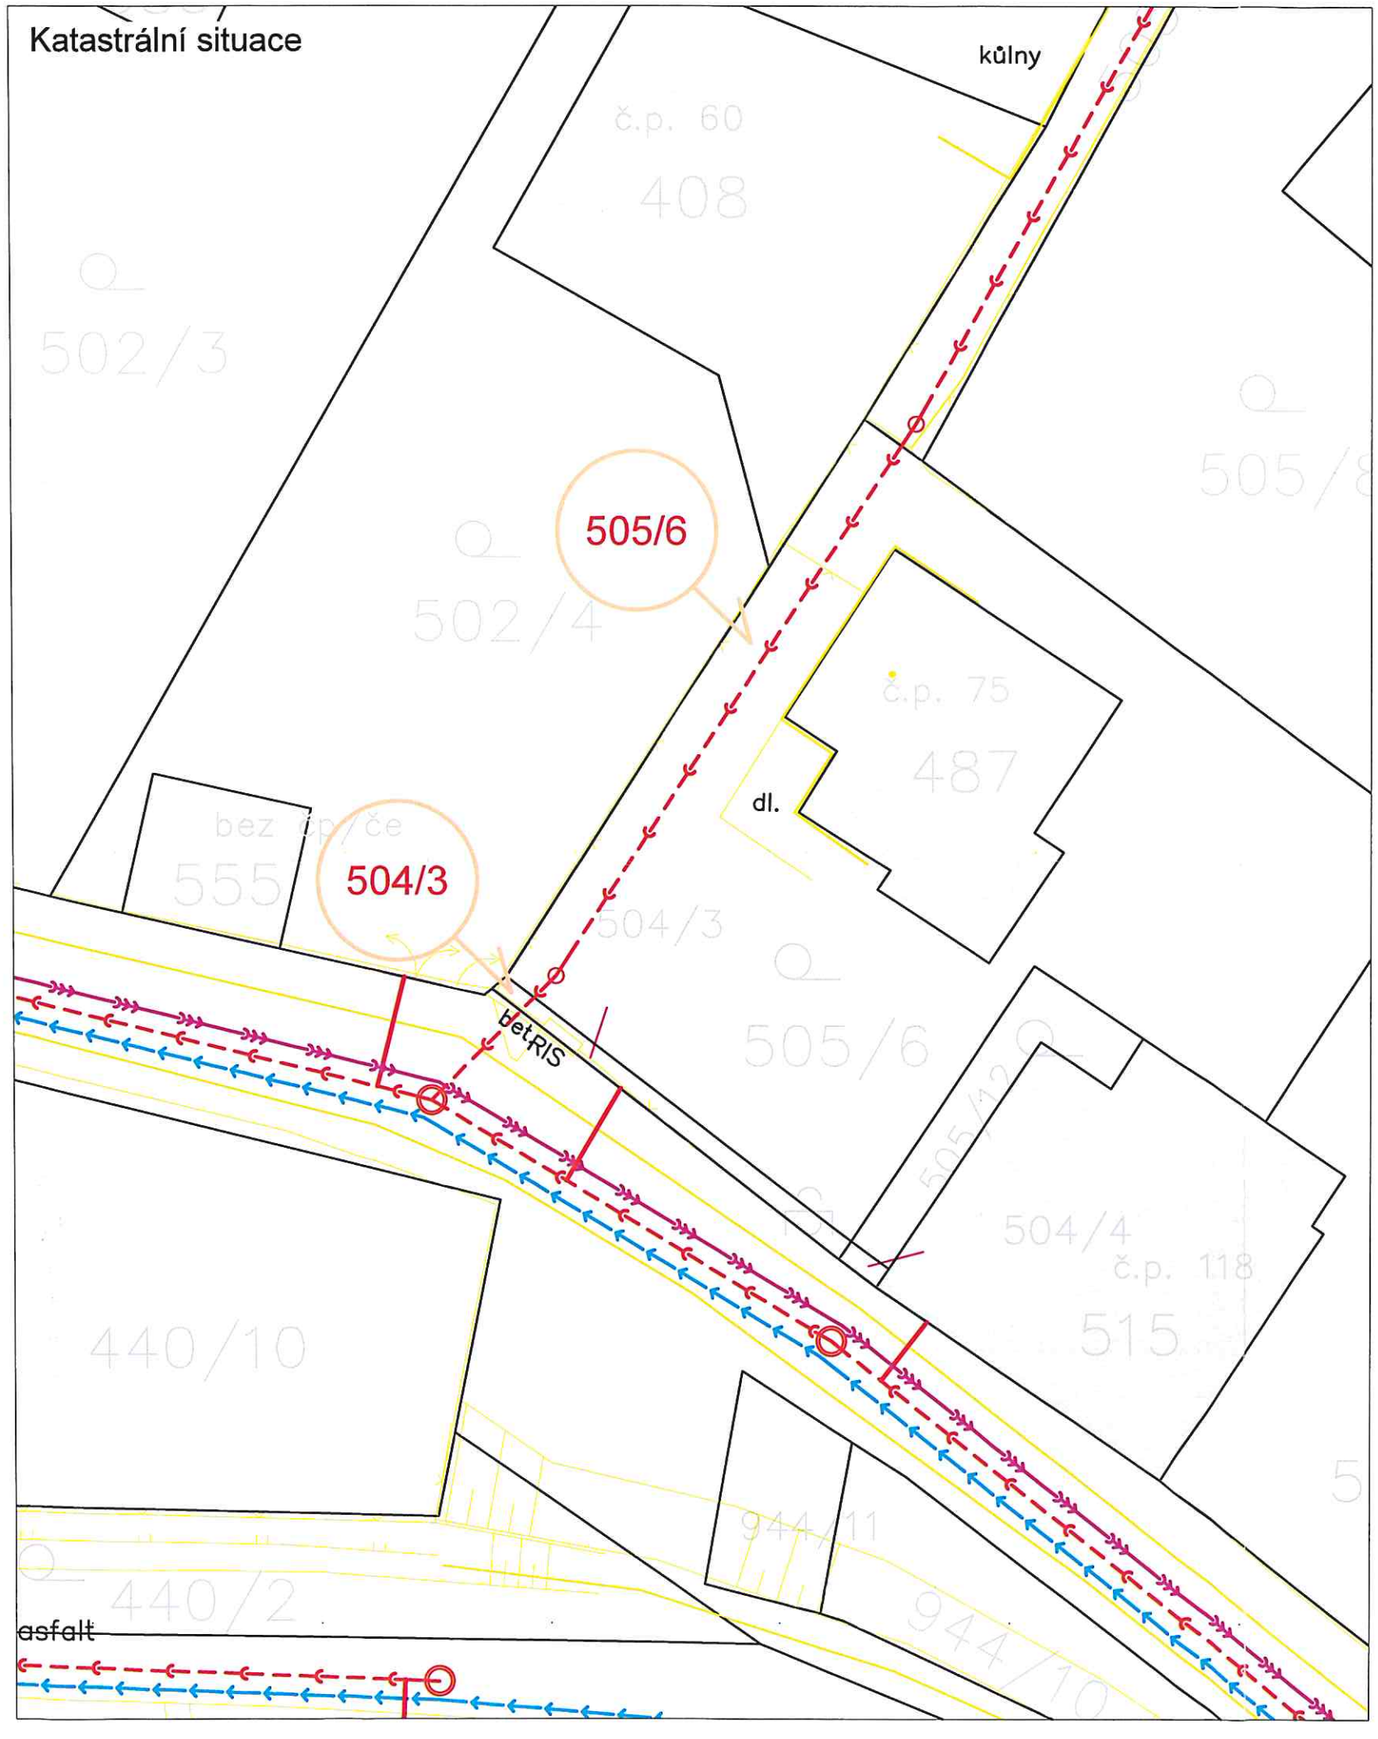

SOUHLAS VLASTNÍKA POZEMKU S REALIZACÍ AKCE

STAVBA: **VODOVOD A KANALIZACE PŘESTAVLKY U ČERČAN**

Stavebník / investor: **Obec Přestavlky u Čerčan**
sídlo: č.p. 48, 257 23 Přestavlky u Čerčan
zastoupený: Janem Mikuladnou, starostou obce
IČO: 00 23 25 64

Vlastník, **Pavlína Lavičková, pozemku parc.č. 505/6 a 504/3 v katastrálním území Přestavlky u Čerčan** sděluje, že byl seznámen s navrhovaným záměrem **"Vodovod a kanalizace Přestavlky u Čerčan"** a zároveň dává stavebníkovi, **obci Přestavlky u Čerčan,** souhlas vlastníka pozemku s umístěním, povolením a realizací výše citované stavby. Tento souhlas se uděluje dle § 184a stavebního zákona. Vlastník pozemku dále svým podpisem stvrzuje souhlas s dočasným odnětím půdy ze ZPF a kácením stromů. Pozemek a trasa vodovodu a kanalizace jsou vyznačeny na snímku katastrální situace, který je nedílnou součástí tohoto souhlasu. Pozemek je dotčen stavbou kanalizace.

V Praze,

dne 10.3.2021

Kontakt: 603 908 128
(mobil / e-mail)

Jméno a příjmení: Pavlína Lavičková

Adresa místa trvalého bydliště: č. p. 75, 25723 Přestavlky u Čerčan

Datum narození: 3.7.1969

Podpis vlastníka: Lavičková

EVIDOVANÉ ÚDAJE V KATASTRU NEMOVITOSTÍ (zdroj: cuzk.cz)

Parcela KN č.	Výměra parcely [m²]	Druh pozemku	LV	Vlastník	Adresa
505/6	545	zahrada	225	Lavičková Pavlína	č. p. 75, 25723 Přestavlky u Čerčan
504/3	25	ostatní plocha	225	Lavičková Pavlína	č. p. 75, 25723 Přestavlky u Čerčan

LEGENDA

NAVRHOVANÉ SÍTĚ (IO.) - KANALIZACE:
- SPLAŠKOVÁ GRAVITAČNÍ KANALIZACE
- SPLAŠKOVÁ TLAKOVÁ KANALIZACE
- KANALIZAČNÍ PŘÍPOJKA (VEŘEJNÁ ČÁST)
- KANALIZAČNÍ VÝTLAK
- DEŠŤOVÁ KANALIZACE (PŘELOŽKA)

NAVRHOVANÉ SÍTĚ (IO.) - VODOVOD:
- VODOVODNÍ ZÁSOBNÍ ŘAD
- VODOVODNÍ PŘIVÁDĚCÍ ŘAD

NAVRHOVANÉ SÍTĚ (IO.) - OSTATNÍ:
- PŘÍPOJKA NN pro ČS

KATASTR NEMOVITOSTÍ:
- HRANICE PARCELY
- 123/1 STAVBOU DOTČENÁ PARCELA

OSTATNÍ - POLOHOPIS:
- SILNICE, CESTA, PLOT, BUDOVA, VODNÍ TOK, HRANA POVRCHU

SOUŘADNICOVÝ SYSTÉM JTSK
VÝŠKOVÝ SYSTÉM BPV

Kreslil:	Navrhl:	Odpovědný projektant:	Technická kontrola:	
Ing. M. KŘÍŽ	Ing. M. KŘÍŽ	Ing. Mgr. P. DVOŘÁK	Ing. Mgr. P. DVOŘÁK	VODOHOSPODÁŘSKÝ ROZVOJ A VÝSTAVBA a.s. Nábřežní 4 150 56 Praha 5
Kraj: STŘEDOČESKÝ		Obec: PŘESTAVLKY U ČERČAN		
Investor: OBEC PŘESTAVLKY U ČERČAN				Soubor: situace_Prestavlky.dwg
Název stavby: VODOVOD A KANALIZACE PŘESTAVLKY u ČERČAN				Formát: 2 A4
				Datum: 11/2020
				Stupeň: DUR
Část PD:				Č. zakázky: 4165/002
Příloha: SOUHLAS VLASTNÍKŮ - MAJETKOPRÁVNÍ SITUACE				Měřítko: M 1:250 / Číslo přílohy: - / Č. pare: