


Katastrální situace

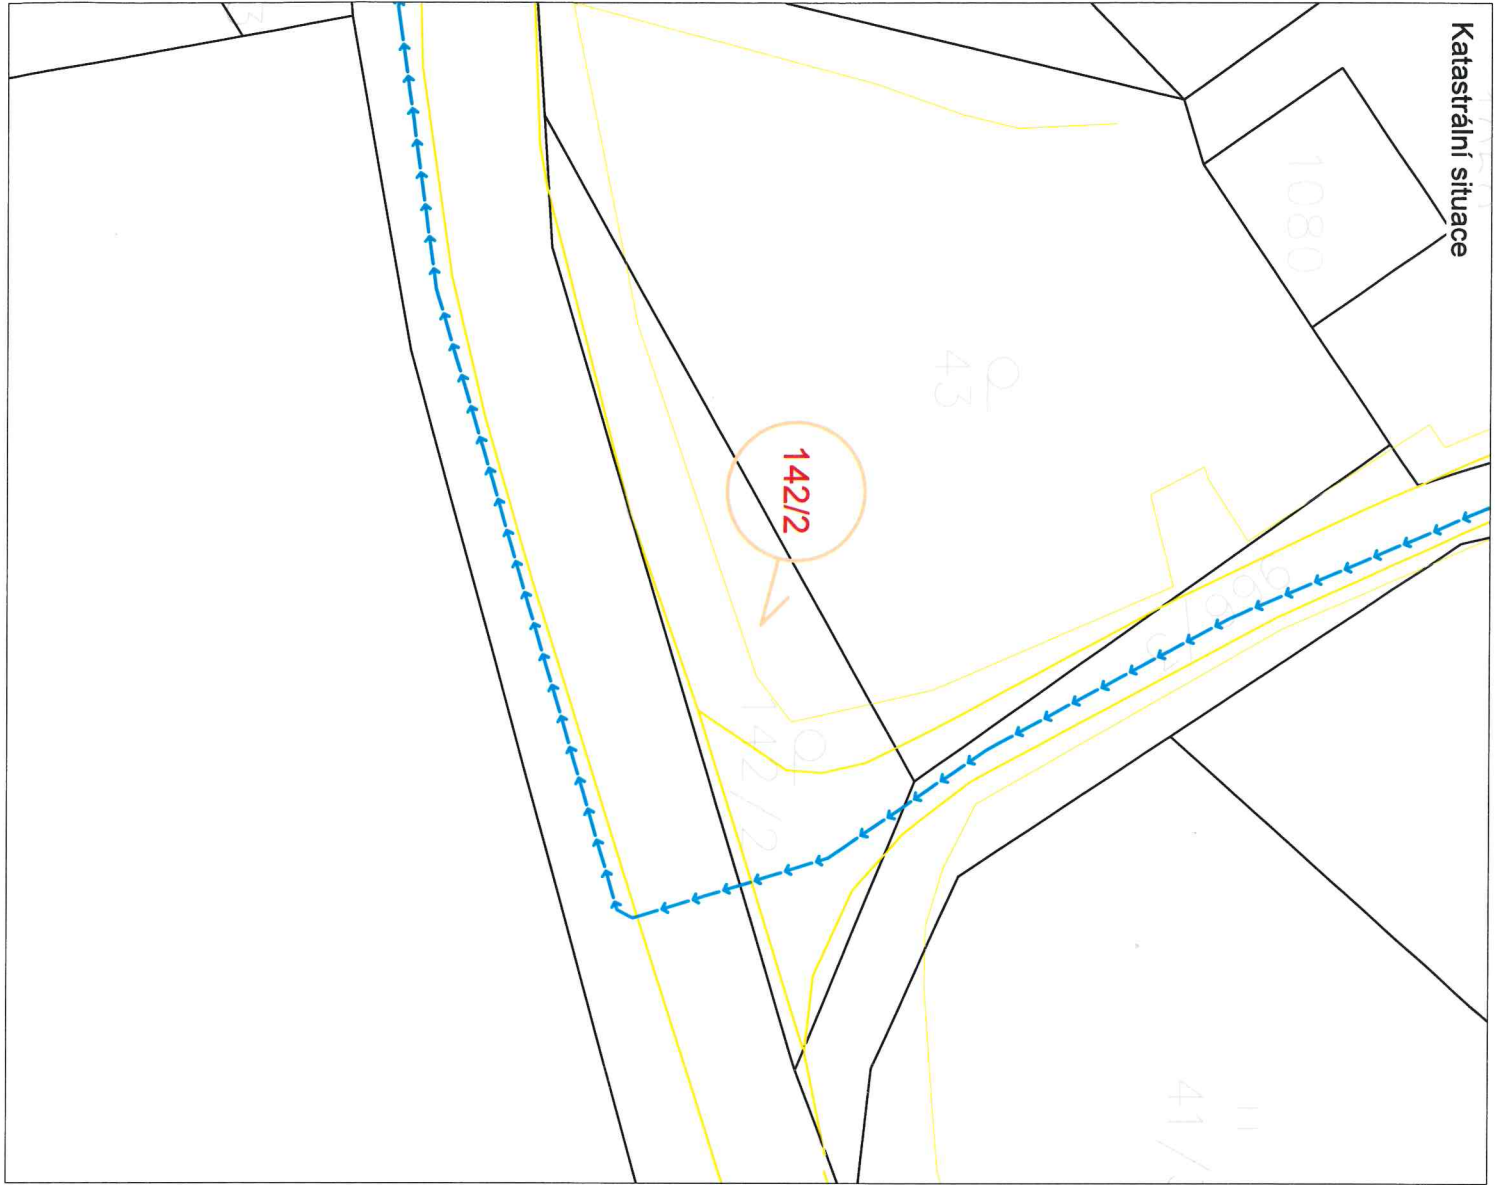

SOUHLAS SPOLUVLASTNÍKA POZEMKU S REALIZAČÍ AKCE

STAVBA: VODOVOD A KANALIZACE PŘESTAVKY U ČERČAN

Stavebník / Investor: Obec Přestavky u Čerčan  
sídlo: č.p. 48, 257 23 Přestavky u Čerčan  
zastoupený: Janem Mikuladnou, starostou obce  
IČO: 00 23 25 64

Spoluvlastník, Ing. Šárka Bandíková, pozemku parc.č. 142/2 v katastrálním území Přestavky u Čerčan sděluje, že byl seznámen s navrhovaným záměrem "Vodovod a kanalizace Přestavky u Čerčan" a zároveň dává stavebníkovi, obci Přestavky u Čerčan, souhlas spoluvlastníka pozemku s umístěním, povolením a realizací výše citované stavby. Tento souhlas se uděluje dle § 184a stavebního zákona. Spoluvlastník pozemku dále svým podpisem stvrzuje souhlas s dočasným odnětím půdy ze ZPF. Pozemek a trasa vodovodu a kanalizace jsou vyznačeny na snímku katastrální situace, který je nedílnou součástí tohoto souhlasu. Pozemek je dotčen stavbou vodovodu.

V Prou Jméno a příjmení: Ing. Šárka Bandíková

dne 11.11.2020 Adresa místa invalidního bydliště: Dmovačská 212/18, Ruzyně, 16100 Praha 6

Kontakt: 602352460 Datum narození: 18.8.1963  
(mobil / e-mail)

Podpis spoluvlastníka:

EVIDOVANÉ ÚDAJE V KATASTRU NEMOVITOSTÍ (zdroj: cuzk.cz)

Parcela KN č.	Výměra [m <sup>2</sup> ]	Druh pozemku	LV	Vlastník	Adresa
142/2	250	zahrad	290	Bandíková Šárka, Ing.; Sobotka Pavel, Ing.	Dmovačská 212/18, Ruzyně, 16100 Praha 6; Křimova 498/21, Řepy, 16300 Praha 6

LEGENDA

NAVRHOVANÉ SÍTĚ (IO.) - KANALIZACE:

→ - - - - - SPLAŠKOVÁ GRAVITAČNÍ KANALIZACE

→ - - - - - SPLAŠKOVÁ TLAKOVÁ KANALIZACE

→ - - - - - KANALIZAČNÍ PŘÍPOJKA (VEREJNÁ ČÁST)

→ - - - - - KANALIZAČNÍ VÝTLAK

→ - - - - - DEŠŤOVÁ KANALIZACE (PŘELOŽKA)

→ - - - - - NAVRHOVANÉ SÍTĚ (IO.) - VODOVOD:

→ - - - - - VODOVODNÍ ZÁSOBNÍ ŘAD

→ - - - - - VODOVODNÍ PŘÍVADĚČÍ ŘAD

NAVHRHOVANÉ SÍTĚ (IO.) - OSTATNÍ:

→ - - - - - PŘÍPOJKA NN pro ČS

KATASTR NEMOVITOSTÍ:

— HRANICE PARCELY

STAVBOU DOTČENÁ PARCELA

OSTATNÍ - POLOHOVIS:

— SILNICE, CESTA, PLOT, BUDOVA,

— VODNÍ TOK, HRANA POVRCHU



SOUŘADNICOVÝ SYSTÉM: JTSK  
VÝŠKOVÝ SYSTÉM: BPV

Kreál:	Ing. M. Kříž	Navrhl:	Ing. M. Kříž	Odpovědný projektant:	Ing. Mgr. P. Divochák	Technická kontrola:	Ing. Mgr. P. Divochák
Kreál:		Kreál:		Obec:		Obec:	
Investor:	OBEC PŘESTAVKY U ČERČAN	Kraj:	STŘEDOČESKÝ	Obec:	PŘESTAVKY U ČERČAN	Soubor:	situace_Prestavky.dwg
Název stavby:	VODOVOD A KANALIZACE PŘESTAVKY U ČERČAN	Část PD:		Formát:	2 A4	Datum:	11/2020
Příloha:	SOUHLAS VLASTNÍKŮ - MAJETKOPRÁVNÍ SITUACE	Číslo přílohy:	4165/002	Stupeň:	DUR	Č. zakázky:	4165/002
		Měřítko:	M 1:250	Číslo přílohy:	-	Č. parc.	

VODOHOSPODÁŘSKÝ  
ŘÍDÍCÍ A VÝSTRAŽNÍ ÚSTŘEDÍ  
Mládežnická 4  
150 56 Praha 5