


Katastrální situace

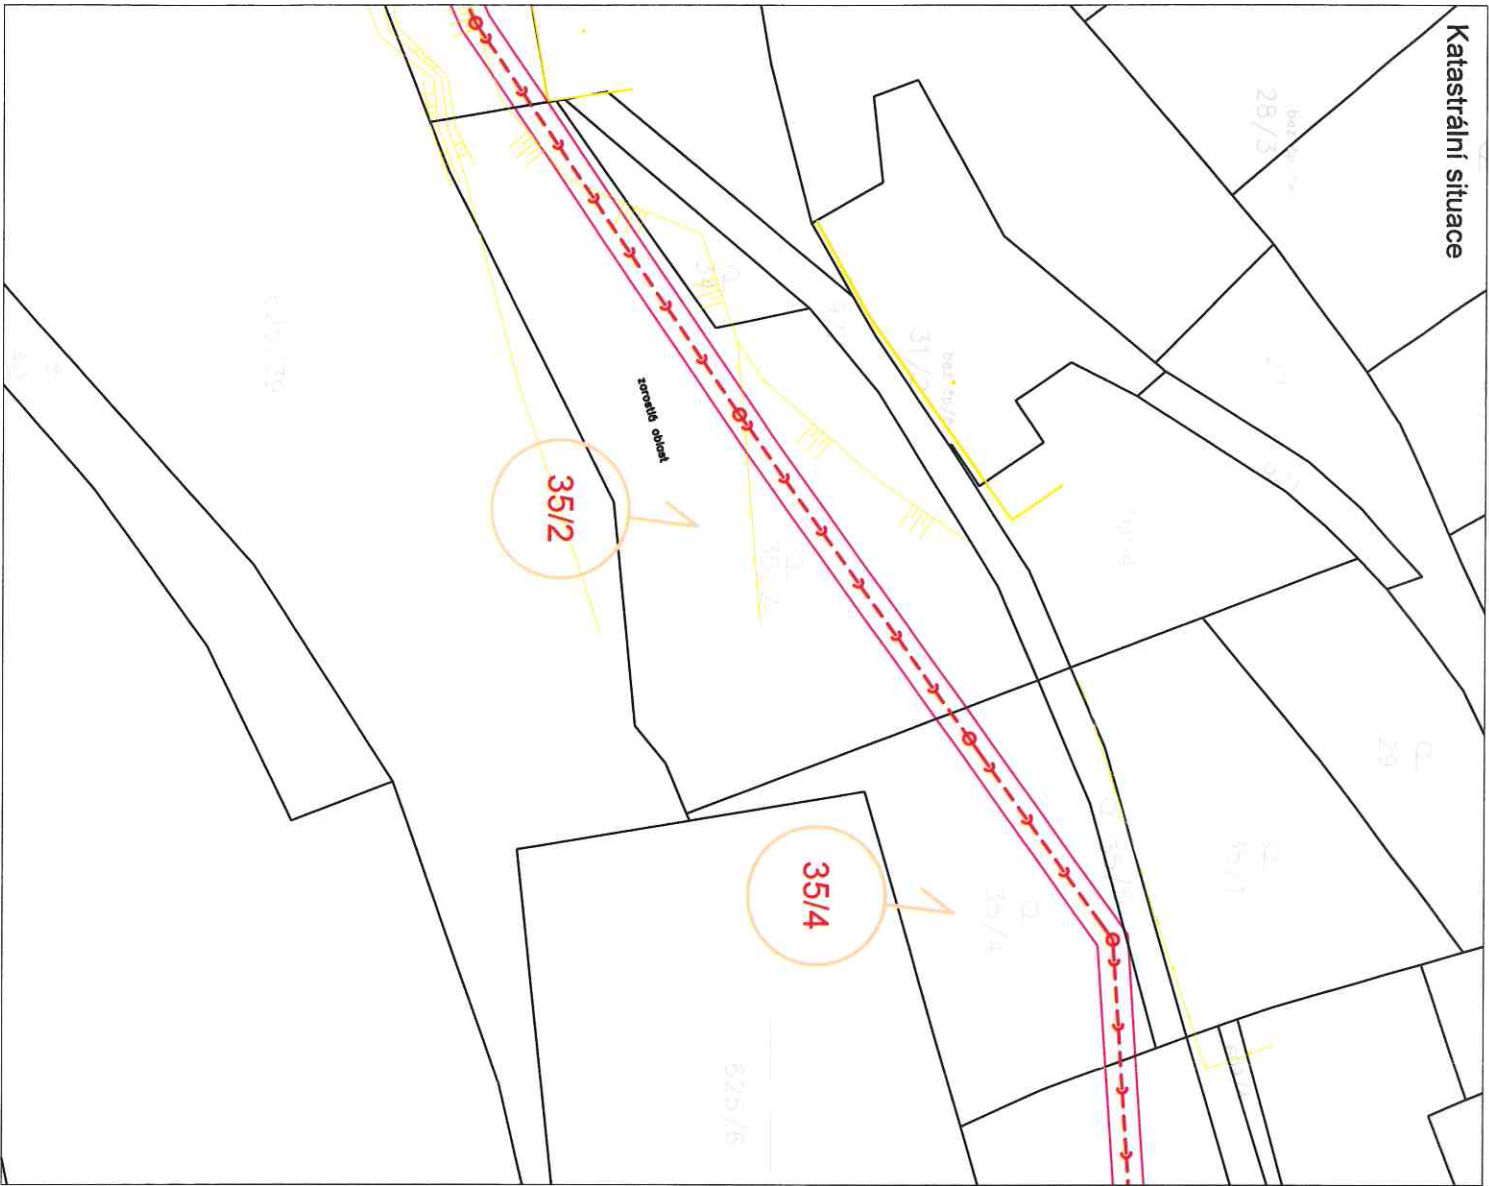

SOUHLAS SPOLUVLASTNÍKA POZEMKU S REALIZAČÍ AKCE

STAVBA: VODOVOD A KANALIZACE PŘESTAVKY U ČERČAN

Stavebník / Investor: Obec Přestavky u Čerčan
sídlo: č.p. 48, 257 23 Přestavky u Čerčan
zastoupený: Janem Mikulášnou, starostou obce
IČO: 00 23 25 64

Spoluvlastník: Ing. Šárka Bandířová, pozemku parc.č. 35/4 a 35/2 v katastrálním území Přestavky u Čerčan sděluje, že byl seznámen s navrhovaným záměrem "Vodovod a kanalizace Přestavky u Čerčan" a zároveň dává stavebníkovi, obci Přestavky u Čerčan, souhlas spoluvlastníka pozemku s umístěním, povolením a realizací výše citované stavby. Tento souhlas se uděluje dle § 184a stavebního zákona. Spoluvlastník pozemku dále svým podpisem stvrzuje souhlas s dočasným omezením půdy ze ZPF a kácením dřevin. Pozemek a trasa vodovodu a kanalizace jsou vyznačeny na snímku katastrální situace, který je nedílnou součástí tohoto souhlasu. Pozemek je dotčen stavbou kanalizace ve vymezeném prostoru včetně přeměna zřízení a provozování vedení.

V Přest Jméno a příjmení: Ing. Šárka Bandířová

dne 11.11.2020 Adresa místa trvalého bydliště: Dmovošská 212/18, Ruzyně, 16100 Praha 6

Kontakt: 602 352 460 Datum narození: 28.8.1969

(mobil / e-mail) Podpis spoluvlastníka: Šárka


EVIDOVANÉ ÚDAJE V KATASTRU NEMOVITOSTÍ (zdroj: czkz.cz)

Parcela KN č.	Výměra parcely [m ²]	Druh pozemku	LV	Vlastník	Adresa
35/4	825	zahradá	290	Bandířová Šárka, Ing.	Dmovošská 212/18, Ruzyně, 16100 Praha 6
35/2	1 756	zahradá	290	Sobolka Pavel, Ing.	Dmovošská 212/18, Ruzyně, 16100 Praha 6

LEGENDA

- NAVRHOVANÉ SÍTĚ (IO.) - KANALIZACE:
- → → SPLAŠKOVÁ GRAVITAČNÍ KANALIZACE
 - → → SPLAŠKOVÁ TLAKOVÁ KANALIZACE
 - → → KANALIZAČNÍ PŘÍPOJKA (VĚŘEJNÁ ČÁST)
 - → → KANALIZAČNÍ VÝTLAK
 - → → DEŠŤOVÁ KANALIZACE (PŘELOŽKA)
- NAVRHOVANÉ SÍTĚ (IO.) - VODOVOD:
- → → VODOVODNÍ ZÁSOBNÍ RAD
 - → → VODOVODNÍ PŘÍVÁDEČÍ RAD
- NAVRHOVANÉ SÍTĚ (IO.) - OSTATNÍ:
- → → PŘÍPOJKA NN pro ČS
- KATASTR NEMOVITOSTÍ:
- → → HRANICE VEŘEJNÉHO BŘEMĚNA (ZŘÍZOVÁNÍ A PROVOZOVÁNÍ VEDENI)
 - → → STAVBOU DOTČENÁ PARCELA (123/1)
- OSTATNÍ - POLOHOPIS:
- → → SILNICE, CESTA, PLOT, BUDOVA
 - → → VODNÍ TOK, HRANA POVRCHU

SOUŘADNICOVÝ SYSTÉM JTSK
VÝŠKOVÝ SYSTÉM BPV

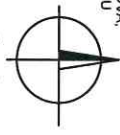

Kreslil:	Ing. M. Kříž	Namítl:	Ing. M. Kříž	Odpovědný projektant:	Ing. Mgr. P. DVOŘÁK	Tecnická kontrola:	Ing. Mgr. P. DVOŘÁK
Kraj:	STŘEDOČESKÝ	Obec:	PŘESTAVKY U ČERČAN				
Investor:	OBEC PŘESTAVKY U ČERČAN						
Název stavby:	VODOVOD A KANALIZACE PŘESTAVKY U ČERČAN						
Část PD:							
Příloha:	SOUHLAS VLASTNÍKŮ - MAJETKOPRÁVNÍ SITUACE						

Formát: 2 A4

Datum: 11/2020

Stupeň: DUR

Č. zakázky: 4165/002

Matřičko: M 1:500

Číslo přílohy: -

Č. page: -

VRP

VODOHOSPODÁŘSKÝ
ROZPOUČKA A VÝSTAVA s.r.o.

Mělník 4
150 56 Praha 5