

AGRO Přestavlky a.s.
Přestavlky u Čerčan č.p. 59
257 23

Čj.: 09/913 / 2021	Vyřizuje: Danuše Tamelová	Benešov 21.9.2021
Korespondenční adresa: MONETA Money Bank, a. s., číslo telefonu: 224 444 555, Obchodní místo: Benešov Masarykovo nám. 3, 256 01 Benešov.		

Vážení,

MONETA Money Bank, a. s., se sídlem Vyskočilova 1442/1b, PSČ 140 28, Praha 4, Michle, IČ 256 72 720 (dále jen „Banka“), jako oprávněný zástavní věřitel ze Zástavní smlouvy k nemovitostem uzavřené dne 7. června 2007 pod reg. č. 926 07 1203.1, **souhlasí s provedením stavby „Vodovod a kanalizace Přestavlky u Čerčan“** na pozemku – pozemkové parcele číslo 649 v katastrálním území Přestavlky u Čerčan, obec Přestavlky u Čerčan, zapsaném pro uvedené k. ú. a obec na listu vlastnictví č. 478, vedeném Katastrálním úřadem pro Středočeský kraj, KP Benešov.

Banka dále **souhlasí** se zřízením **služebnosti (věcného břemene) Vodovodu a kanalizace** k tomuto pozemku.

Tato služebnost (věcné břemeno) podle hodnocení Banky nesnižuje hodnotu Předmětu zajištění a Banka v souvislosti s jejím (jeho) zřízením nepožaduje doplnění zajištění Vašich závazků vůči ní.


Současně Váš žádáme, abyste neprodleně po vkladu práva odpovídajícího služebnosti (věcnému břemeni) do katastru nemovitostí doručil Bance vyrozumění o provedení vkladu práva odpovídajícího služebnosti (věcnému břemeni) do katastru nemovitostí a aktuální výpis z katastru nemovitostí.

Pokud uvedené dokumenty nedoručíte do 30 dnů od povolení vkladu práva odpovídajícího služebnosti (věcnému břemeni) do katastru nemovitostí nebo Bance nesdělíte, že ke zřízení služebnosti (věcného břemene) nedošlo, opatří Banka uvedené dokumenty na Vaše náklady jako podklad k provedení Kontroly podmínek v souladu s Produktovými podmínkami Komerčního bankovníctví.

Současně MONETA Money Bank, a. s. potvrzuje, že podpisová oprávnění, včetně podpisových vzorů níže uvedených zaměstnanců MONETA Money Bank, a. s., byly doručeny katastrálnímu úřadu a jsou stále v platnosti.

Banka:

MONETA Money Bank, a. s.

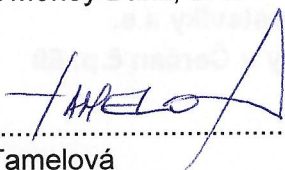


Danuše Tamelová
poradce pro firemní klientelu



Anna Halamová
poradce pro firemní klientelu

Katastrální situace

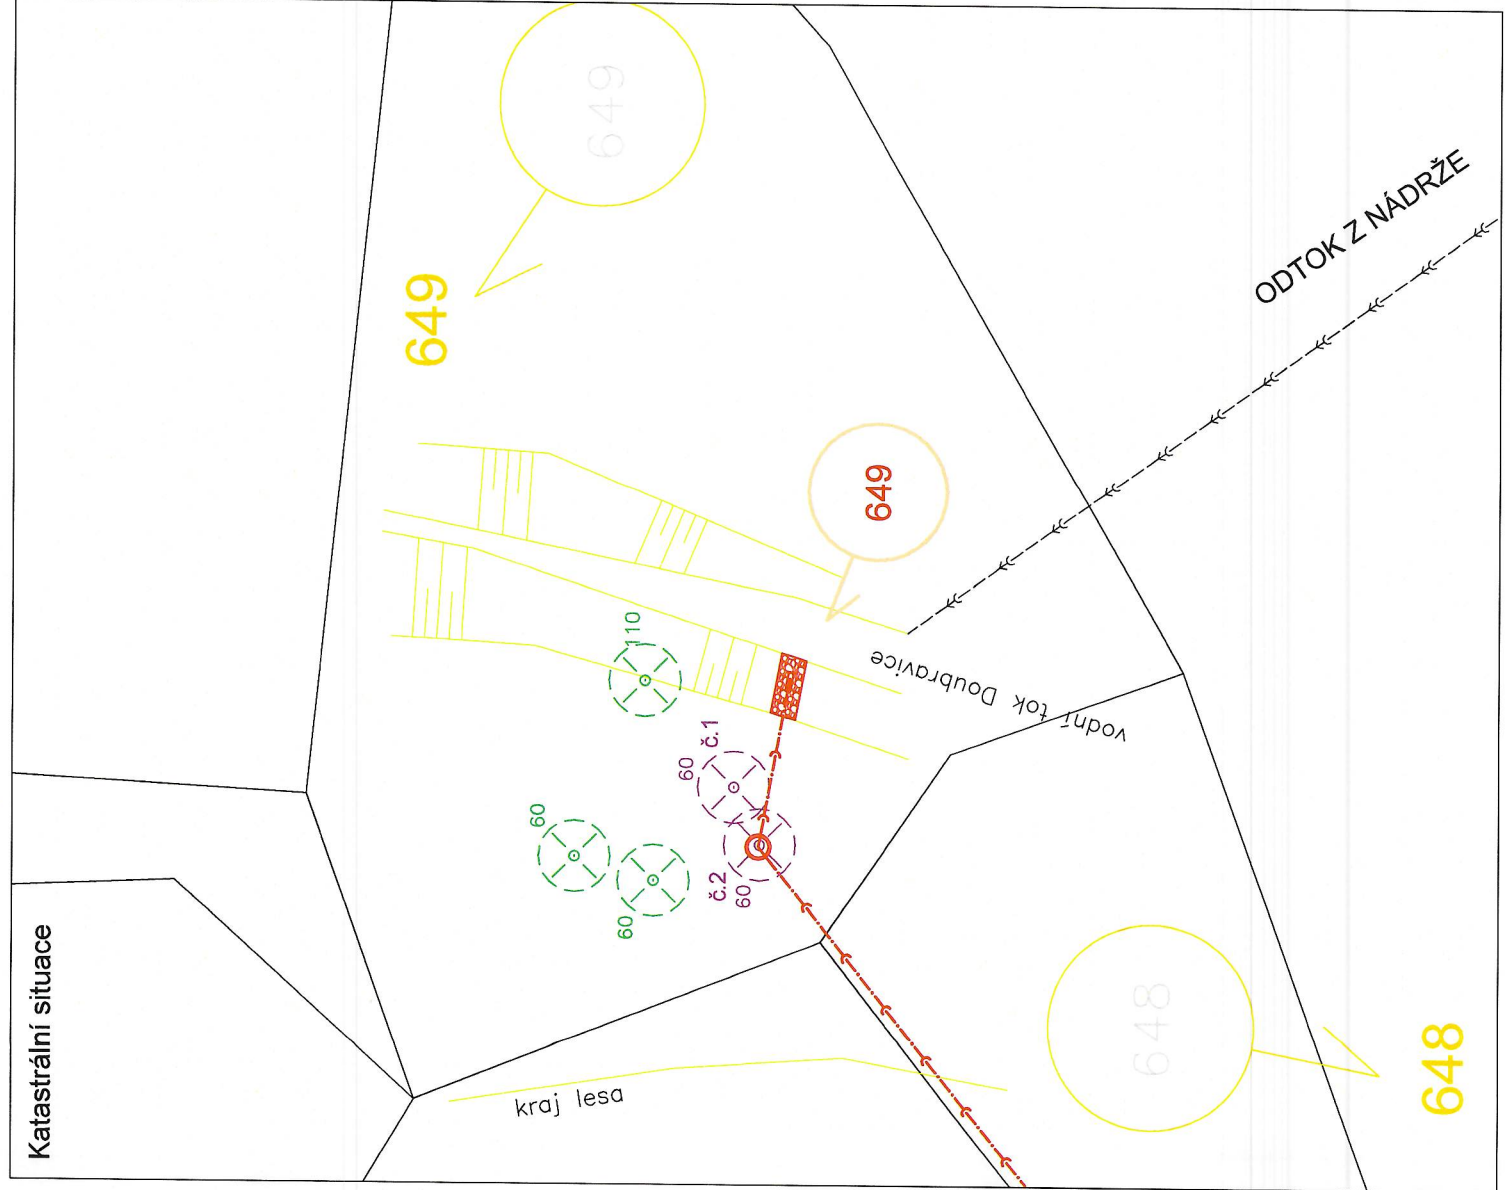


SOUHLAS VLASTNÍKA POZEMKU S REALIZACÍ AKCE

STAVBA: VODOVOD A KANALIZACE PŘESTAVKY U ČERČAN

Stavebník / Investor: Obec Přestavky u Čerčan
sídlo: č.p. 48, 257 23 Přestavky u Čerčan
zastoupený: Janem Mikuladnou, starostou obce
IČO: 00 23 25 64

Vlastník, AGRO Přestavky a.s., pozemku parc.č. 649 v katastrálním území Přestavky u Čerčan, sděluje, že byl seznámen s navrhovaným záměrem "Vodovod a kanalizace Přestavky u Čerčan" a zároveň dává stavebníkovi, obci Přestavky u Čerčan, souhlas vlastníka pozemku s umisťováním a realizací výše cílované stavby. Tento souhlas se uděluje dle § 184a stavebního zákona. Vlastník pozemku dále svým podpisem stvrzuje souhlas s dočasným odnětím půdy ze ZPF a kácením dřevin. Pozemek a trasa vodovodu a kanalizace jsou vyznačeny na snímku katastrální situace, který je nedílnou součástí tohoto souhlasu. Pozemek je dotčen stavbou kanalizace.

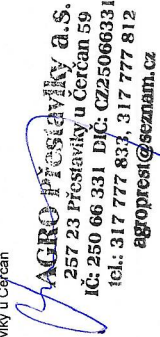V Přestavky u Čerčan
dne 30.12.2021
Kontakt: 602 270012 (mobil / e-mail)
Název: AGRO Přestavky a.s.
Adresa sídla: č. p. 59, 25723 Přestavky u Čerčan
IČO: 250 663 31
Podpis a razítko: 
AGRO Přestavky a.s.
257 23 Přestavky u Čerčan 59
IČ: 250 66 331 DIČ: CZ25066331
tel.: 317 777 833, 317 777 812
agropresi@seznam.cz

EVIDOVANÉ ÚDAJE V KATASTRU NEMOVITOSTÍ (zdroj: cuzk.cz)

Parcela KN č.	Výměra parcely [m²]	Druh pozemku	LV	Vlastník	Adresa
649	1 618	ostatní plocha	478	AGRO Přestavky a.s.	č. p. 59, 25723 Přestavky u Čerčan

LEGENDA

NAVHRHOVANÉ SÍTĚ (IO.) - KANALIZACE:

- SPLAŠKOVÁ GRAVITAČNÍ KANALIZACE
- SPLAŠKOVÁ TLAKOVÁ KANALIZACE
- KANALIZAČNÍ ODOBOČKA (VEREJNÁ ČÁST)
- KANALIZAČNÍ VÝTLAK
- DEŠŤOVÁ KANALIZACE (PŘELOŽKA)

NAVHRHOVANÉ SÍTĚ (IO.) - VODOVOD:

- VODOVODNÍ ZÁSOBNÍ ŘÁD PE 480
- VODOVODNÍ PŘÍVÁDĚČÍ ŘÁD
- VODOVODNÍ ODOBOČKA

KATASTR NEMOVITOSTÍ:

- HRANICE PARCELY
- 123/1 STAVBOU DOTČENÁ PARCELA

OSTATNÍ - POLOHOVIS:

- SILNICE, CESTA, PLOT, BUDOVA,
- VODNÍ TOK, HRANA POVRCHU, SVAH

STÁVAJÍCÍ SÍTĚ:

- VODOVOD
- ODPOJENÍ VODOVODU



SOUŘADNICOVÝ SYSTÉM: JTSK
VÝŠKOVÝ SYSTÉM: BPV

Kreslí: Ing. M. Kříž	Navrhl: Ing. M. Kříž	Odpovědný projektant: Ing. Mgr. P. DVOŘÁK	Technická kontrola: Ing. Mgr. P. DVOŘÁK
Kraj: STŘEDOČESKÝ	Obec: PŘESTAVKY U ČERČAN	VODOHOSPODÁŘSKÝ ROZKAZ A VÝSTAVA as. Někdo 1 4 150 56 Proba 5	
Investor: OBEC PŘESTAVKY U ČERČAN	Soubor: situace_Přestavky.dwg		
Název stavby: VODOVOD A KANALIZACE PŘESTAVKY U ČERČAN	Formát: 2 A4	Datum:	Stupeň: DUR
Část PD: 4165/002	Č. zakázky:	Měřítko: M 1:250	Č. par.: -
Příloha: SOUHLAS VLASTNÍKŮ - MAJETKOPRÁVNÍ SITUACE			

