


JANA CHOBOTSKÁ

Katastrální situace

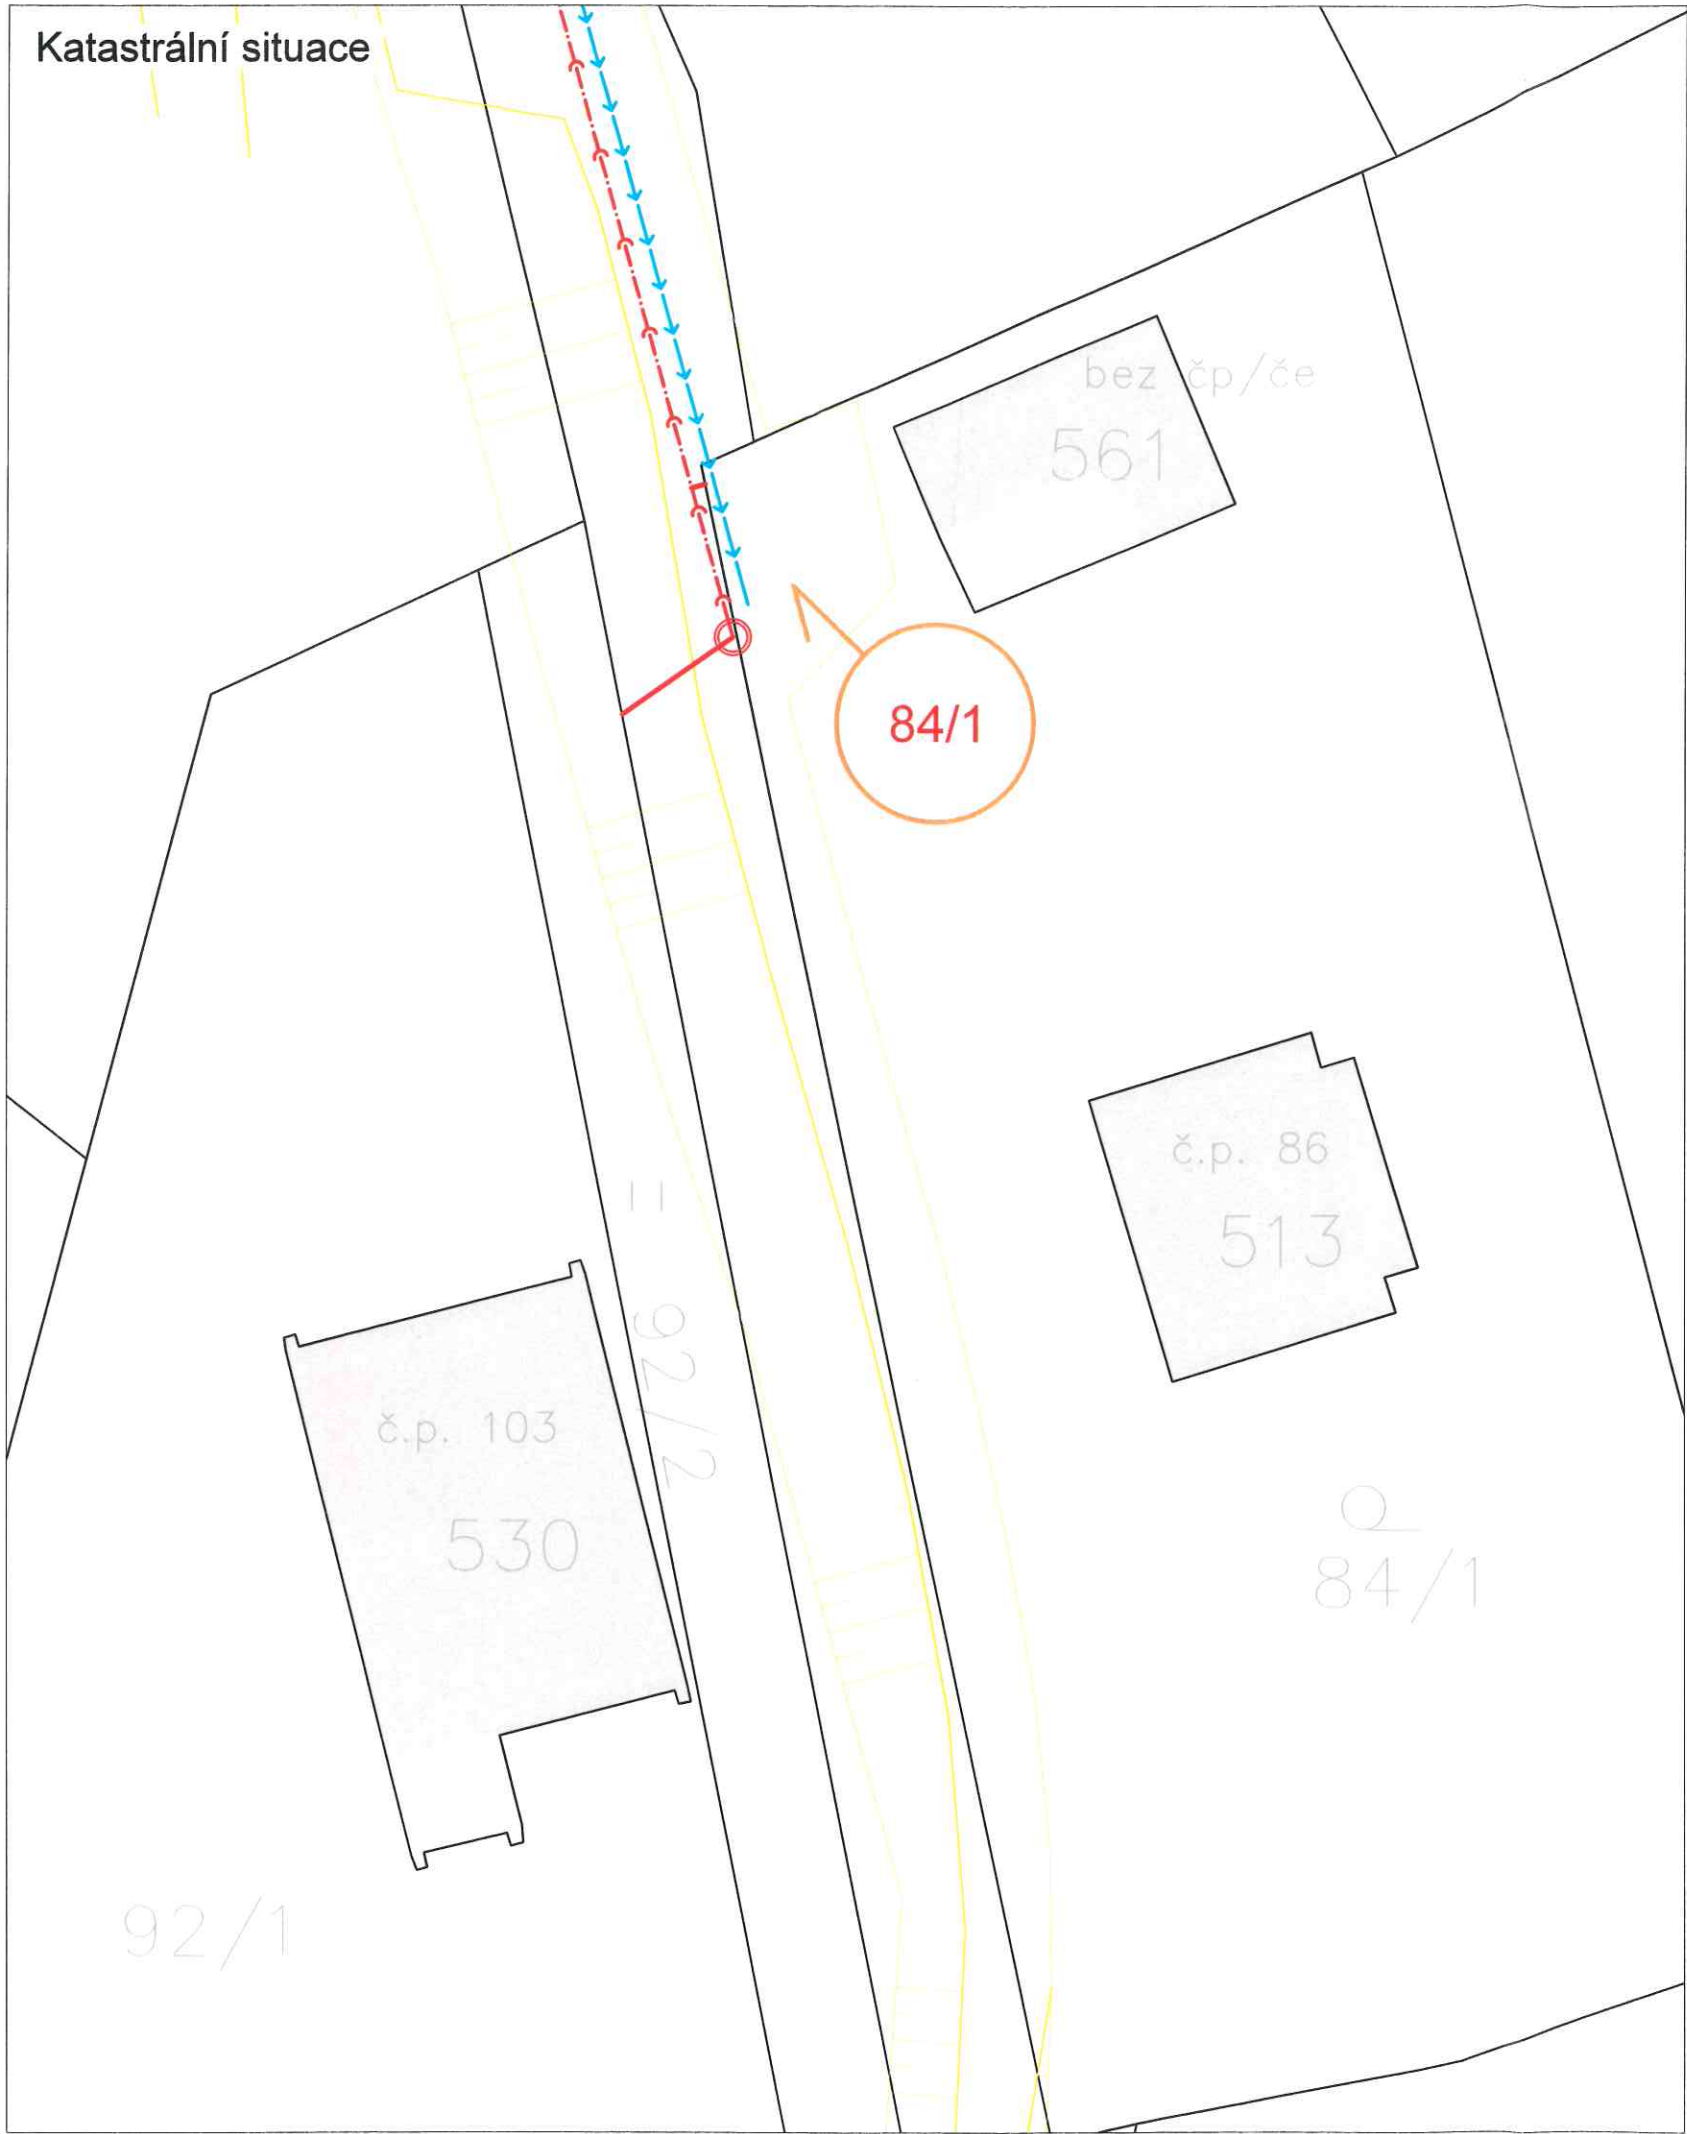

SOUHLAS VLASTNÍKA POZEMKU S REALIZACÍ AKCE

STAVBA: **VODOVOD A KANALIZACE PŘESTAVLKY U ČERČAN**

Stavebník / investor: **Obec Přestavky u Čerčan**
sídlo: č.p. 48, 257 23 Přestavky u Čerčan
zastoupený: Janem Mikuladnou, starostou obce
IČO: 00 23 25 64

Vlastník, **Jana Chobotská**, pozemku parc.č. 84/1 v katastrálním území **Přestavky u Čerčan** sděluje, že byl seznámen s navrhovaným záměrem "Vodovod a kanalizace Přestavky u Čerčan" a zároveň dává stavebníkovi, **obci Přestavky u Čerčan**, souhlas vlastníka pozemku s umístěním, povolením a realizací výše citované stavby. Tento souhlas se uděluje dle § 184a stavebního zákona. Vlastník pozemku dále svým podpisem stvrzuje souhlas s dočasným odnětím půdy ze ZPF. Pozemek a trasa vodovodu a kanalizace jsou vyznačeny na snímku katastrální situace, který je nedílnou součástí tohoto souhlasu. Pozemek je dotčen pouze stavbou kanalizace.

v Přestavky u Čerčan

Jméno a příjmení: **Jana Chobotská**

dne 18.11.2020

Adresa místa trvalého bydliště: č. p. 86, 25723 Přestavky u Čerčan

Kontakt: 444 344 002
(mobil / e-mail)

Datum narození: 17.09.1974

Podpis vlastníka:

Jana Chobotská

EVIDOVANÉ ÚDAJE V KATASTRU NEMOVITOSTÍ (zdroj: cuzk.cz)

Parcela KN č.	Výměra parcely [m²]	Druh pozemku	LV	Vlastník	Adresa
84/1	1 470	zahrada	480	Chobotská Jana	č. p. 86, 25723 Přestavky u Čerčan

LEGENDA

NAVRHOVANÉ SÍŤE (IO.) - KANALIZACE:

- SPLAŠKOVÁ GRAVITAČNÍ KANALIZACE
- SPLAŠKOVÁ TLAKOVÁ KANALIZACE
- KANALIZAČNÍ PŘÍPOJKA (VEŘEJNÁ ČÁST)
- KANALIZAČNÍ VÝTLAK
- DEŠŤOVÁ KANALIZACE (PŘELOŽKA)

NAVRHOVANÉ SÍŤE (IO.) - VODOVOD:

- VODOVODNÍ ZÁSOBNÍ ŘAD
- VODOVODNÍ PŘIVÁDĚCÍ ŘAD

NAVRHOVANÉ SÍŤE (IO.) - OSTATNÍ:

- PŘÍPOJKA NN pro ČS

KATASTR NEMOVITOSTÍ:

- HRANICE PARCELY
- STAVBOU DOTČENÁ PARCELA

OSTATNÍ - POLOHOPIS:

- SILNICE, CESTA, PLOT, BUDOVA, VODNÍ TOK, HRANA POVRCHU



SOUŘADNICOVÝ SYSTÉM JTSK
VÝŠKOVÝ SYSTÉM BPV

Kreslil: Ing. M. KRÍŽ <i>Kríz</i>	Navrhl: Ing. M. KRÍŽ <i>Kríz</i>	Odpovědný projektant: Ing. Mgr. P. DVOŘÁK <i>Dvořák</i>	Technická kontrola: Ing. Mgr. P. DVOŘÁK <i>Dvořák</i>	VRV VODOHOSPODÁŘSKÝ ROZVOJ A VÝSTAVBA a.s. Nábřeží 4 150 56 Praha 5
Kraj: STŘEDOČESKÝ	Obec: PŘESTAVLKY U ČERČAN			
Investor: OBECE PŘESTAVLKY U ČERČAN				Soubor: situace_Prestavky.dwg
Název stavby: VODOVOD A KANALIZACE PŘESTAVLKY u ČERČAN				Formát: 2 A4
Část PD:				Datum: 11/2020
Příloha: SOUHLAS VLASTNÍKŮ - MAJETKOPRÁVNÍ SITUACE				Stupeň: DUR
				Č. zakázky: 4165/002
				Měřítka: M 1:250
				Číslo přílohy: -
				Č. pare: -