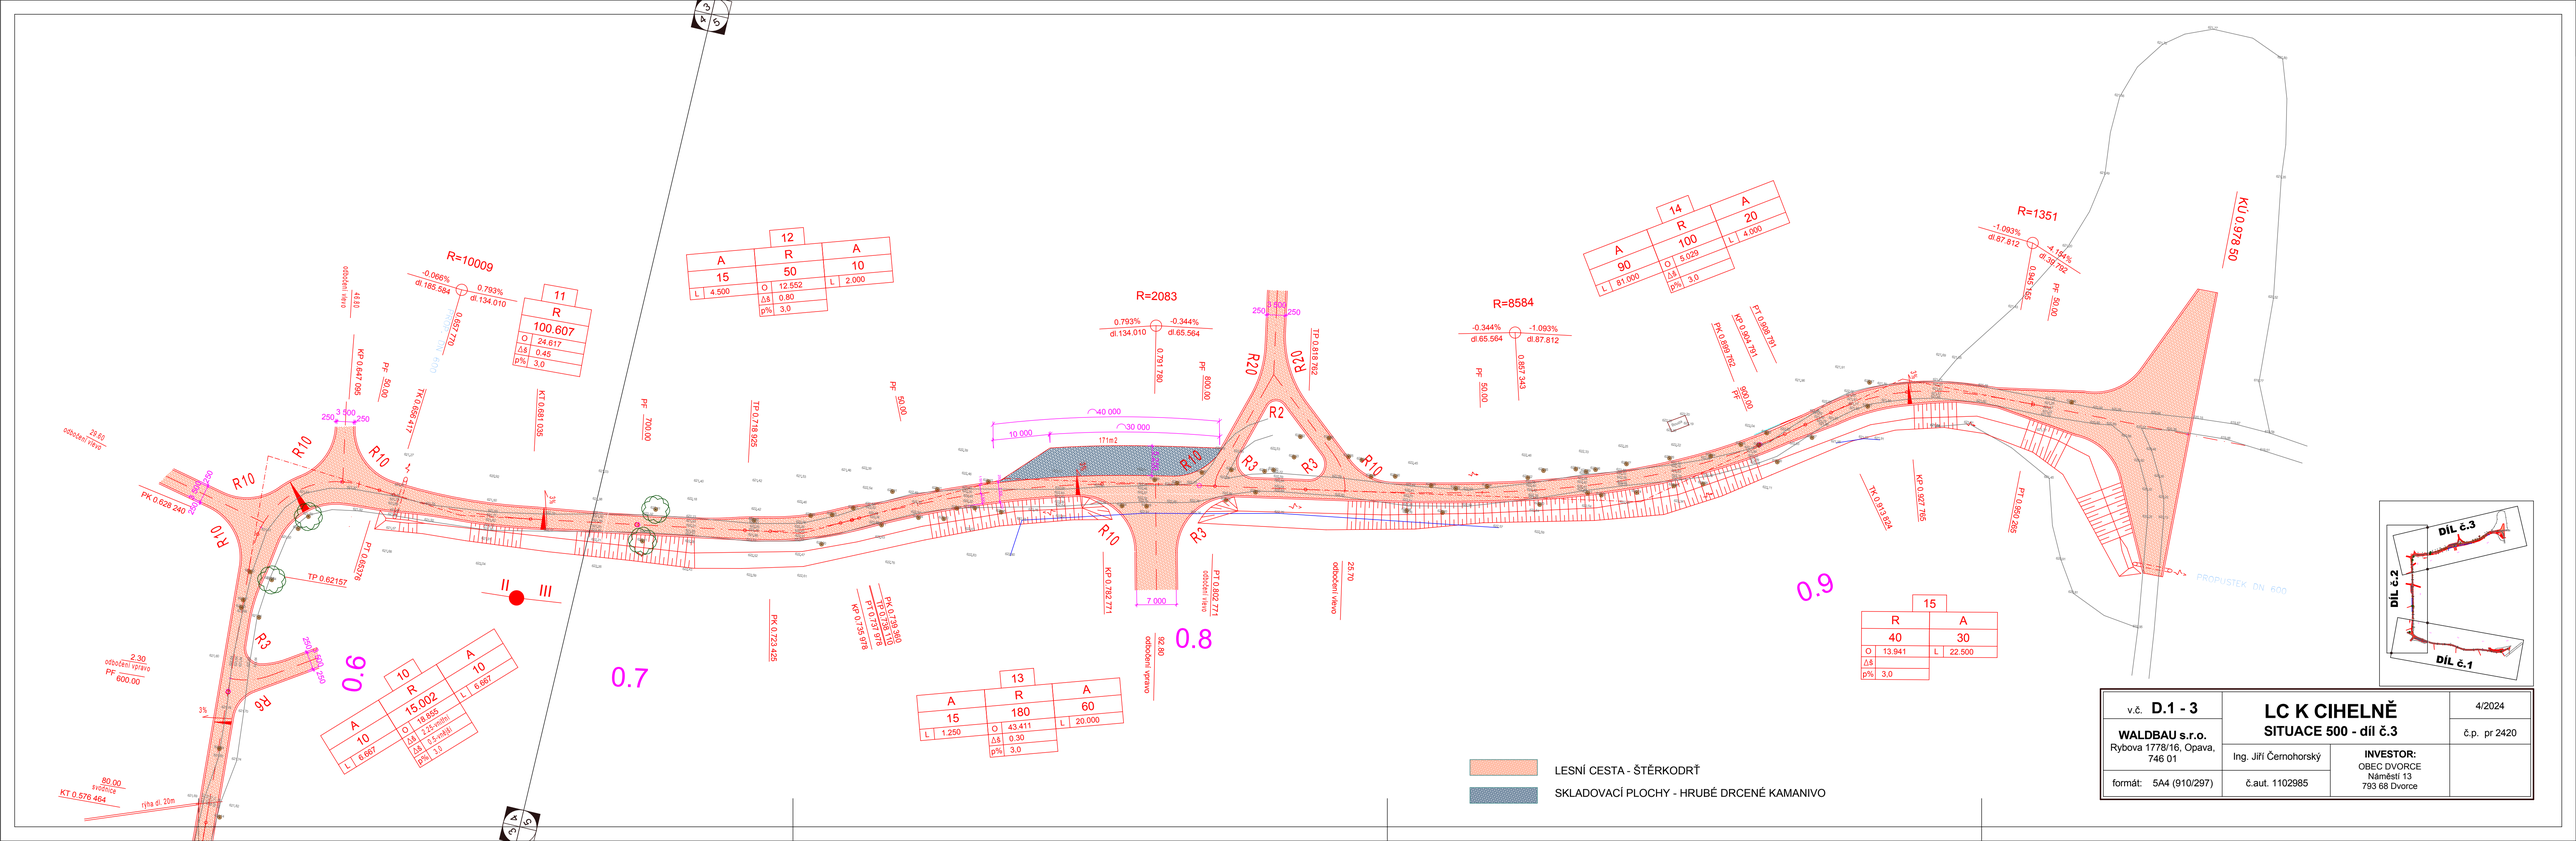

v.č. D.1 - 3	LC K CIHELNĚ SITUACE 500 - díl č.3		4/2024
WALDBAU s.r.o. Rybova 1778/16, Opava, 746 01	Ing. Jiří Černohorský	INVESTOR: OBEC DVORCE Náměstí 13 793 68 Dvorce	č.p. pr 2420
formát: 5A4 (910/297)	č.aut. 1102985		