



PŮDORYS VZOROVÉHO PROPUSTU DN 600, SN 8, M 1:50


km 0,027 ; 0,657 ; K.Ú.

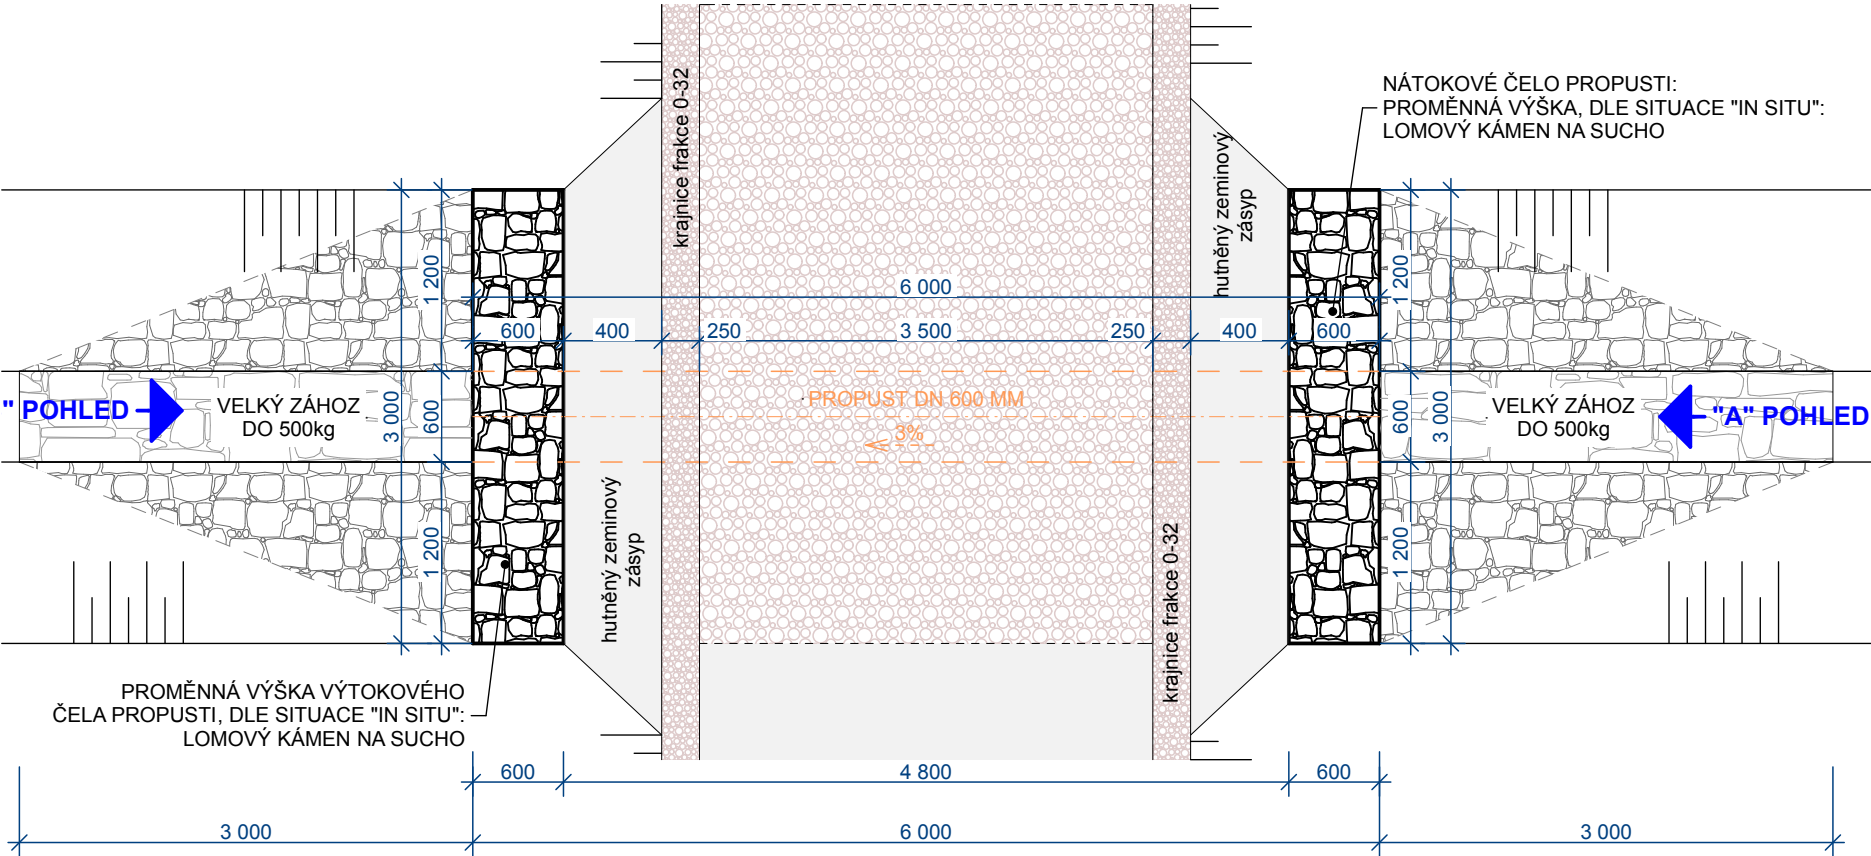


ŘEZ, PROPUST DN 600, SN 8, DL. 6 m, M 1 : 50

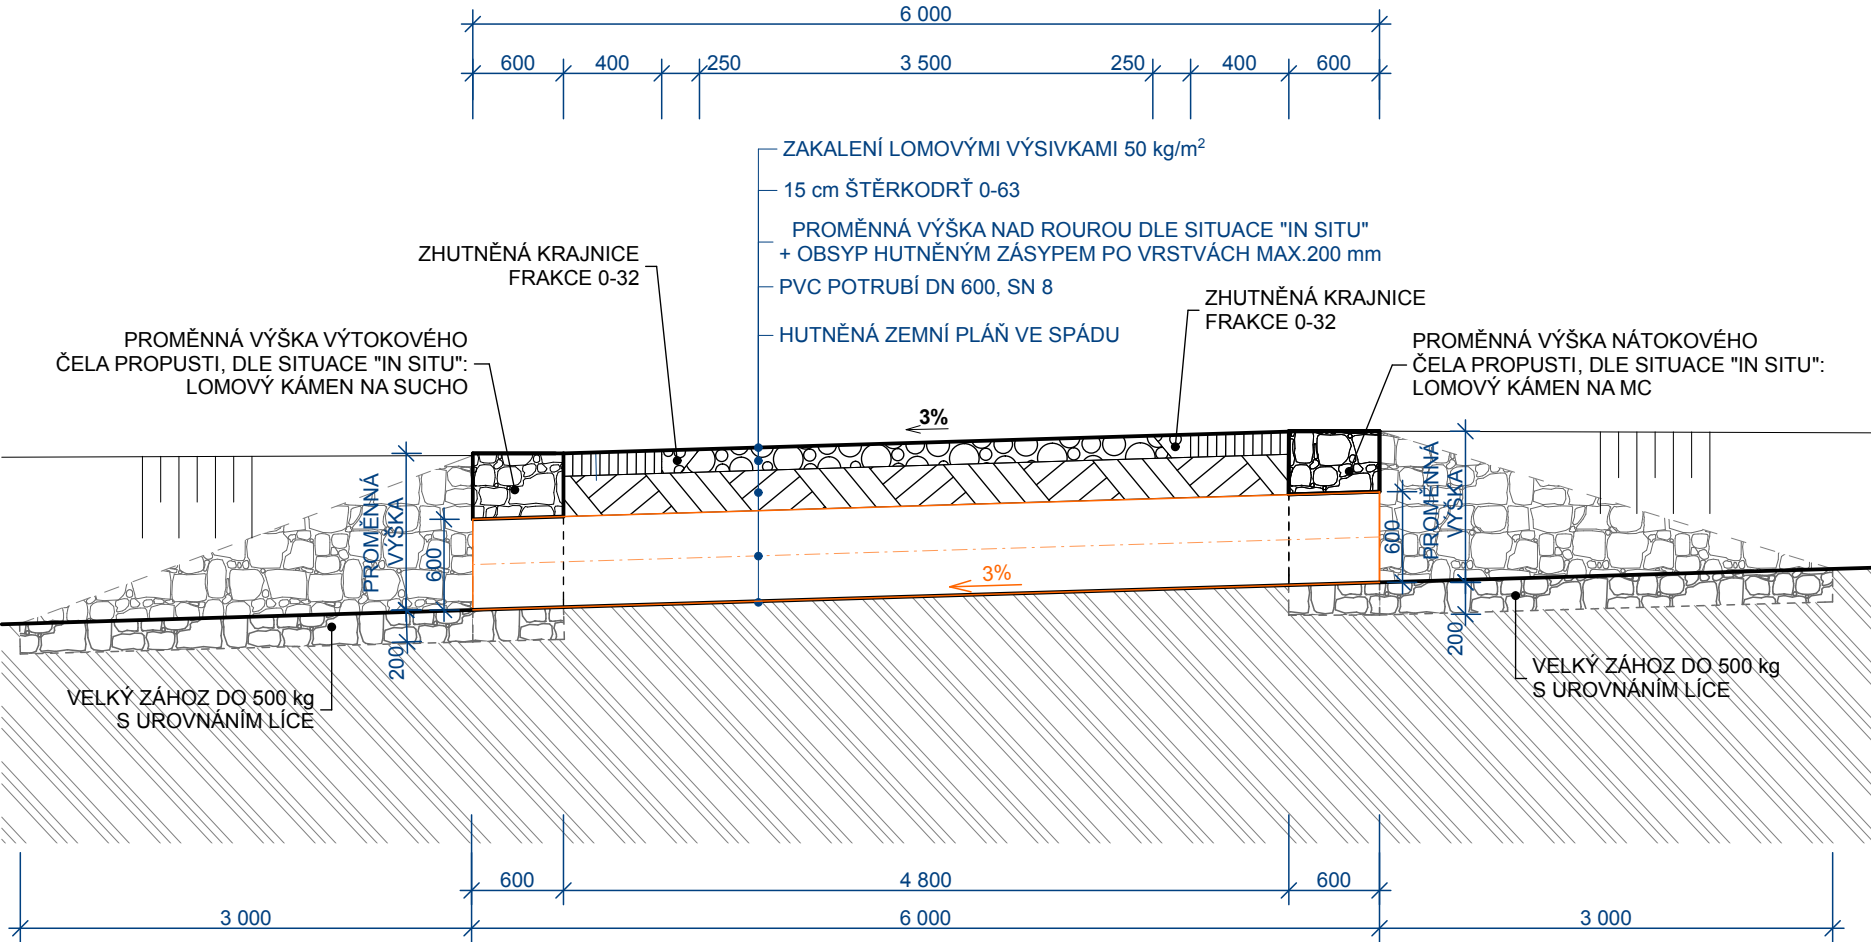

POHLED "A"  
ČELO NÁTOKU PROPUSTI, M 1:50

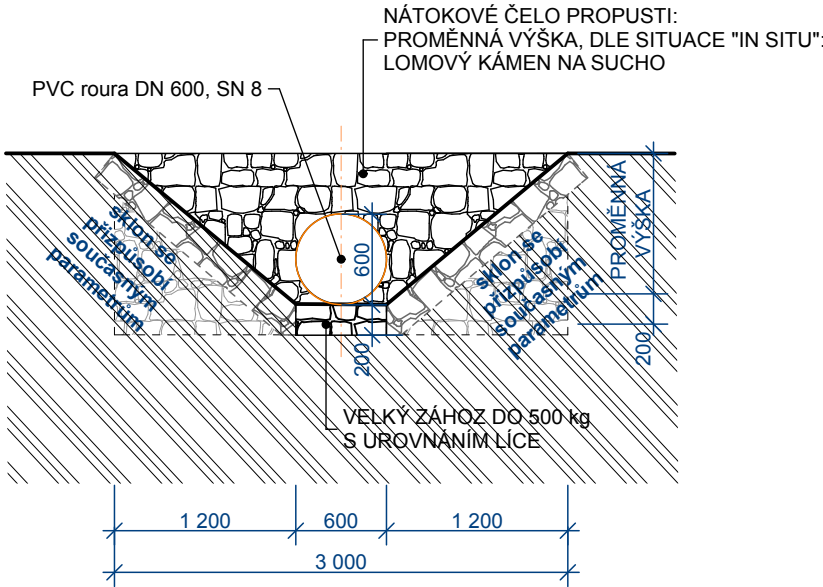

POHLED "B"  
ČELO VÝTOKU PROPUSTI, M 1:50

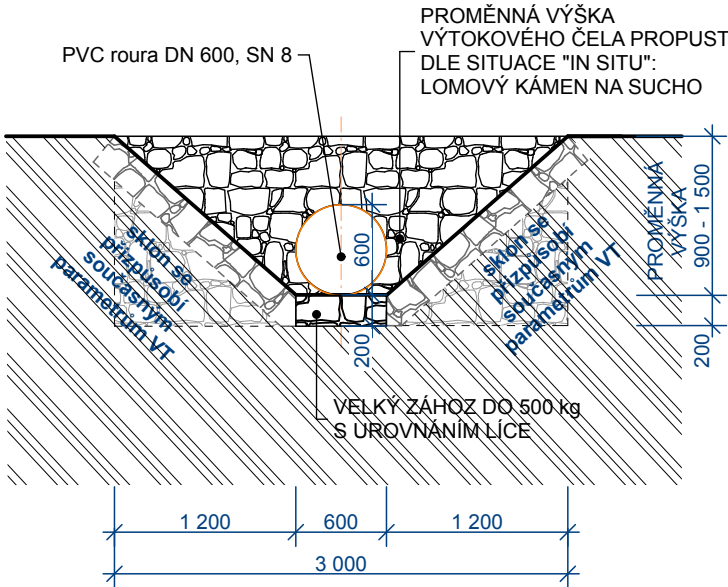

|                                                           |                                 |                                                                |              |
|-----------------------------------------------------------|---------------------------------|----------------------------------------------------------------|--------------|
| v.č. <b>D.1 - 7</b>                                       | <b>LC K CIHELNĚ<br/>PROPUST</b> |                                                                | 4/2024       |
| <b>WALDBAU s.r.o.</b><br>Rybova 1778/16, Opava,<br>746 01 | Ing. Jiří Černohorský           | <b>INVESTOR:</b><br>OBEC DVORCE<br>Náměstí 13<br>793 68 Dvorce | č.p. pr 2420 |
| formát: A3 (420/297)                                      | č.aut. 1102985                  |                                                                |              |