PŘEHLEDOVÉ SCHÉMA NAPÁJENÍ

Bytový dům Katusická 664÷666, Praha 9 – Kbely

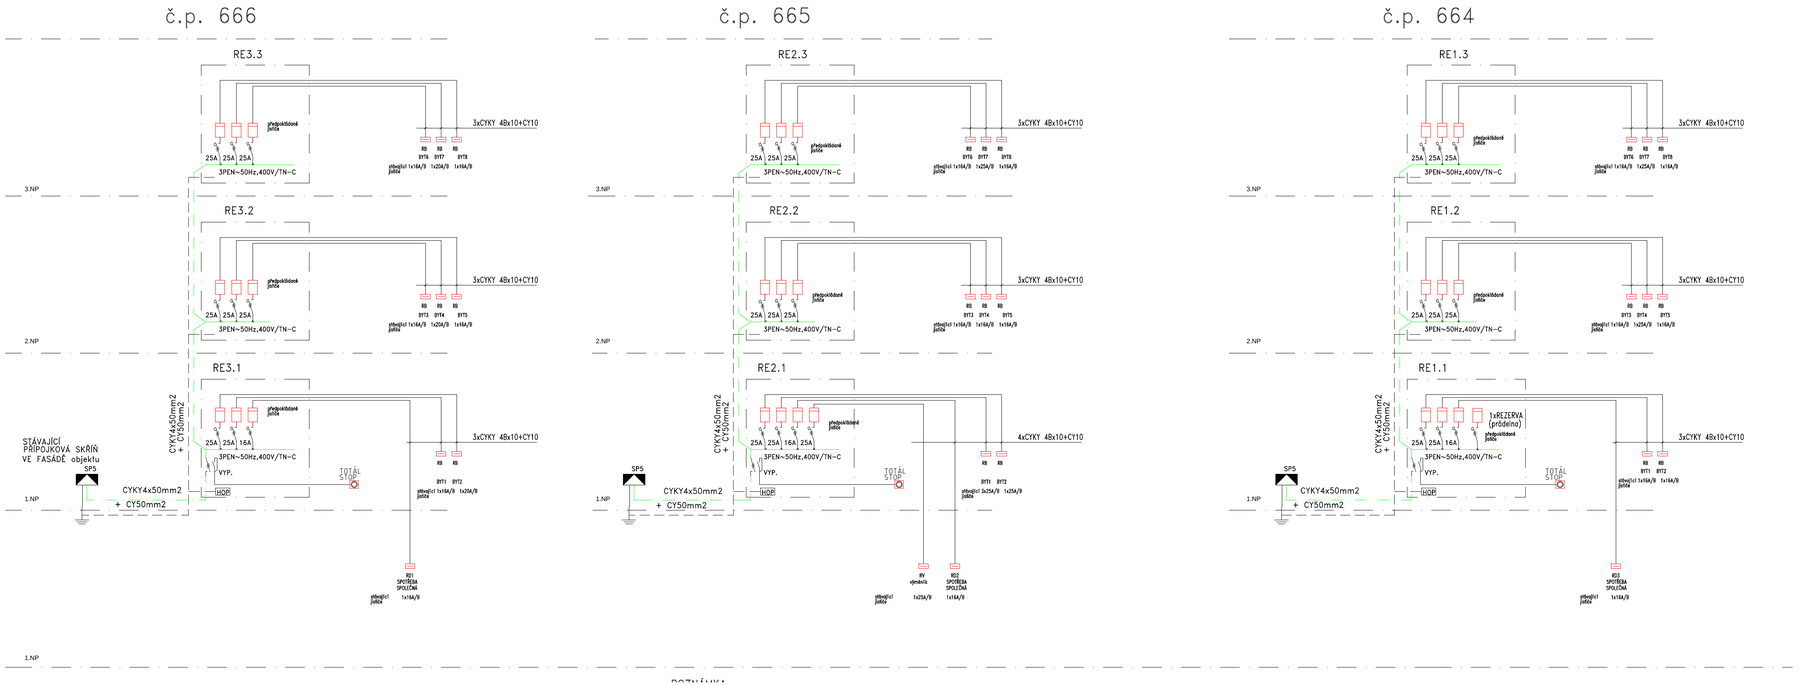

POZNÁMKA:

- DOKUMENTACE JE ZPRACOVÁNA VE STUPNI DPS, NEPŘEDSTAVUJE DÍLENSKOU DOKUMENTACI, V PŘÍPADĚ POTŘEBY SI DODAVATEL ZAJISTÍ DÍLENSKOU/VÝROBNÍ DOKUMENTACI PŘED ZAPOČETÍM MONTÁŽÍ.
- DOKUMENTACE ORIGINÁLIE DOPORUČENÉ REFERENČNÍ ŘEŠENÍ DLE POŽADAVKU INVESTORA. NAVRŽENÁ ZAŘÍZENÍ MŮŽÍ BÝT V PRŮBĚHU REALIZACE NAHRAZENY ZA PŘEDPOKLADU ZACHOVÁNÍ POŽADOVANÝCH TECHNICKÝCH PARAMETRŮ A STANDARDŮ VE REFERENČNÍM ŘEŠENÍ. VÝŠE UVEDENÝ POSTUP BUDE KONZULTOVÁN S GPS A ODSOUHLASEN INVESTOREM.
- MUSÍ BÝT DODRŽOVÁNY VŠECHNY PRÁVNÍ, TECHNOLOGICKÉ, TECHNICKÉ POSTUPY A DOPORUČENÍ VÝROBCŮ, RESPEKTOVÁNY POŽADAVKY PŘÍSLUŠNÝCH ČSN A SOUVISEJÍCÍCH PŘEDPISŮ, VYHLÁŠEK, ATD.
- PŘI PROVÁDĚNÍ PRACÍ NUTNO DODRŽOVAT BEZPEČNOST A OCHRANU ZDRAVÍ DLE PLATNÝCH PŘEDPISŮ A SOUVISEJÍCÍCH VYHLÁŠEK
- VEŠKERÉ MONTÁŽNÍ PRACE MUSÍ PROBÍHAT V KOORDINACI SE VŠEMI SOUVISEJÍCÍMI PROFESEMI (PŘEDCHŮZÍ STAVEBNÍ)
- V PŘÍPADĚ VÝSKYTU JAKÝCHKOLI NESROVNALOSTÍ A NEJASNOSTÍ JE DOPORUČENO KONTAKTOVAT GPS
- VEŠKERÉ ZMĚNY A ODCHYLKY OD PROJEKTU MUSÍ ODSOUHLASIT GPS A INVESTOR

–	–	–
–	–	–
–	–	–
04/2021	ING.MIXA	VÝCHOZÍ DOKUMENTACE DPS/JP

VED. PROJEKTANT		VYPRACOVAL	
ING. JAN MIXA		ING. JAN MIXA	
INVESTOR :	Úřad Městské části Praha 19, Semilská 43/1, Praha 9–Kbely, PSČ 19700		
MÍSTO STAVBY :	Bytový dům Katusická 664,665,666, Praha 9–Kbely		
AKCE :	REKONSTRUKCE HLAVNÍHO DOMOVNÍHO VEDENÍ (HDV) D.1.4.4 – SILNOPROUDÉ ROZVODY	ZAK. ČÍSLO :	2021/001
		DATUM :	DUBEN 2021
		STUPEŇ :	DPS
		MĚŘÍTKO :	–
NÁZEV VÝKRESU :	PŘEHLEDOVÉ SCHÉMA NAPÁJENÍ	Č. VÝKRESU:	D.1.4.4.002

SELM s.r.o.
Projektování a montáž elektrických zařízení
17.listopadu 1565, 25263 Roztoky u Prahy
Tel.: 286 890 572, E-mail : selm@selm.cz