STROP 1.NP
DOLNÍ VÝZTUŽ
PŮDORYS M 1:50

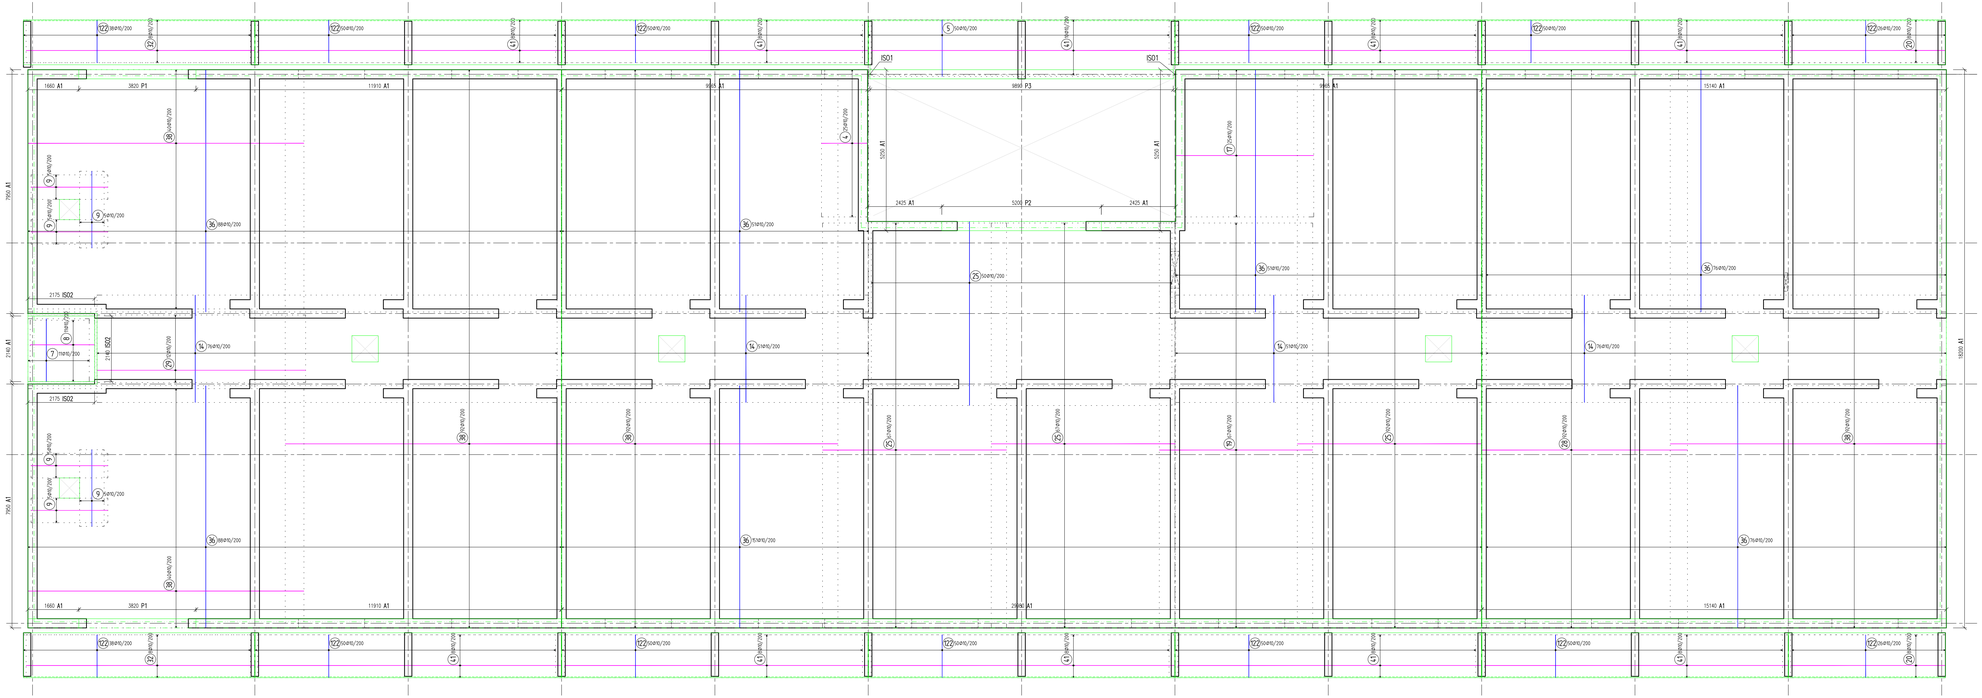

VÝZTUŽ BLÍŽE LÍCI DESKY

VNITŘNÍ ČÁST DESKY
KRYTÍ 25mm

VNĚJŠÍ ČÁST DESKY
KRYTÍ 35mm

POZICE DOKLÁDANÉ VÝZTUŽE DESKY

ZÁKLADNÍ RASTR VÝZTUŽE PO 200mm
+ PŘÍDLOŽKY PO 200mm
PŮDORYS

ZÁKLADNÍ RASTR VÝZTUŽE PO 200mm
+ PŘÍDLOŽKY PO 100mm
PŮDORYS

STYKOVÁNÍ VÝZTUŽE PŘEKLADŮ

V PŘÍPADĚ VYKRESLENÍ V bm

BETON DLE TVARU
NAVRŽENO DLE ČSN EN 1992-1-1, ČSN EN 206-1+Z3, ČSN EN 13670-1+Z1
KRYTÍ 25 mm POKUD NENÍ UVEDENO JINAK

OCEL B 500B
UMÁŘENÍ DESKY JSOU VZTAŽENY K VNĚJŠÍMU LÍCI PRUTU.
POLOMĚRY OBLOUKŮ JSOU POLOMĚRY DVYSKACH TRNU.
NEZNÁZORNĚ POLOMĚRY JSOU 1/2 Øm,min (TAB. 8.1).
NEZNÁZORNĚ UHLY JSOU 45°, 90° resp 180°.
ROVNÉ VLOŽKY JSOU VE VYKAZU SZNAČENÉ "-".
OZLOMÉ DESKY VLOŽEK JSOU STRONĚ DESKY.

POZNÁMKA:

- VÝZTUŽ Ø10mm STYKOVAT V DÉLCE MIN. 500mm
- VÝZTUŽ Ø14mm STYKOVAT V DÉLCE MIN. 700mm
- VÝZTUŽ V MÍSTĚ PROSTUPŮ DO ŠÍŘKY 200mm POSUNOUT, VÝZTUŽ U VĚTŠÍCH PROSTUPŮ PROSTŘÍHNOUT A PO STRANÁCH OSADIT NÁHRADU
- PODÉLNOU VÝZTUŽ PŘÍKLADŮ VZÁJEMNĚ STYKOVAT NEBO ZATÁHNOUT DO DESKY NA DÉLKU MIN 50x PRŮMĚR VÝZTUŽE
- DOLNÍ VÝZTUŽ PŘÍKLADŮ STYKOVAT U PODPORY VE VZDÁLENOSTI MAX. 1/5 ROZPĚTÍ OD PODPORY
- HORNÍ VÝZTUŽ PŘÍKLADŮ STYKOVAT V POLI VE VZDÁLENOSTI 2/5 – 4/5 ROZPĚTÍ OD PODPORY
- PŘED BETONÁŽÍ DESKY OSADIT KOTEVNÍ DESKY NAVAZUJÍCÍCH KONSTRUKCÍ A SYSTÉMOVÉ PRVKY
- VÝKRESY DOLNÍ A HORNÍ VÝZTUŽE A VÝZTUŽE DETAILŮ JSOU SPOLEČNOU NEDÍLNOU SOUČÁSTÍ

VŠECHNY VÝROBKY A VÝROBCI UVEDENÝ V TÉTO DOKUMENTACI JSOU POUZE REFERENČNÍ.
LZE JE ZMĚNIT ZA JINÉ VÝROBKY STEJNÝCH NEBO LEPŠÍCH VLASTNOSTÍ.

TENTO DOKUMENT SLOUŽÍ POUZE JAKO SCHÉMA VÝZTUŽE
(DLE PŘÍLOHY Č.6 VYHLÁŠKY 499/2006 Sb.) A PODKLAD PRO ZPRACOVÁNÍ PODROBNÝCH
VÝKRESŮ VÝZTUŽE ZAUŠTOVNÝCH DODAVATELEM STAVBY, V ŽÁDNÉM PŘÍPADĚ
NENAHRAZUJE DILENSKÝ VÝKRES VÝZTUŽE A NELZE JEJ POUŽÍT PRO PŘÍMOU REALIZACI DÍLA!

POZNÁMKA:
POKUD SE KDEKOLIV TECHNICKÝCH POŽADAVCÍCH NA PŘEDMĚT VEŘEJNÉ ZAKÁZKY OBJEVUJE JAKÝKOLI ODKAZ Č PŘÍKLAD KOMERČNÍHO VÝROBKU NEBO SUBJEKTU, JE POUŽIT ZEJMÉNA PROTO, ABY BYLA TECHNICKÁ SPECIFIKACE PRO DODAVATELE DOSTATEČNĚ SROZUMITELNÁ. PRO KAŽDÝ TAKOVÝ PRVEK PAK PLATÍ, ŽE DODAVATELÉ MOHOU NABÍDNOUT I JINÉ ROVNOCENNÉ ŘEŠENÍ (TJ. KVALITATIVNĚ A TECHNICKY OBDOBNÉ ŘEŠENÍ).

AutoCAD 2018 (Build 151.0.0.0) - Rev.1
Copyright (c) 2018 **Atelier Drahoš a.s.**
Tento výkres nesmí být kopírován, zpřístupněn třetím osobám a to kopírováním, distribucí a publikací. Žádné část nesmí být pozměněn formou (kopírování, zapracování do jiných materiálů) a reprodukována a modifikována bez písemného souhlasu autora - Ateliér Drahoš architekti s.r.o., s výjimkou ředitelů a zaměstnanců firmy a jejich nezávislých zástupců za účelem zadávání dílčí je zakázané zadávání dílčí je zakázané zadávání a zpracování jiné.

ZODPOVĚDNÝ PROJEKTANT Ateliér Drahoš architekti s.r.o. Černovická 1167/5, 182 00 Praha tel./fax: +420 241 087 738	Autorský architektonického studia Ateliér Drahoš architekti s.r.o. Ing.arch. Ondrej Drahoš Reg. ARCH. č. A1463	Zodpovědný projektant Ateliér Drahoš architekti s.r.o. Ing.arch. Ondrej Drahoš Reg. ARCH. č. A1463	[redacted]
PROJEKTANT STAVEBNÍ KONSTRUKCE ČÁSTI Projekce ETA s.r.o. Ing. Petr Kolínský, Petr Kolínský tel.: +420 774 000 200	Zodpovědný projektant část Ing. Jindřich	Zodpovědný projektant část Ing. Jindřich Reg. ČKAIT-0008200	[redacted]
Investor: Město Žižkov, Žižkov 01, 000 00		Stupeň: DP Datum: 06.2020	
Název akce: **Drábsovská chaloupka** k.ú. 0705 xx xx Žižkov		Číslo zakázky: 0000 / 00	
Část: D.1.2 STAVEBNÍ KONSTRUKČNÍ ŘEŠENÍ		Měřítko: 1:50	
Název výkresu: **POBYT - STROP 1.NP - DOLNÍ VÝZTUŽ**		Číslo výkresu: **104.2**	