STROP 1.NP

HORNÍ VÝZTUŽ

PODPĚRY M 1:50

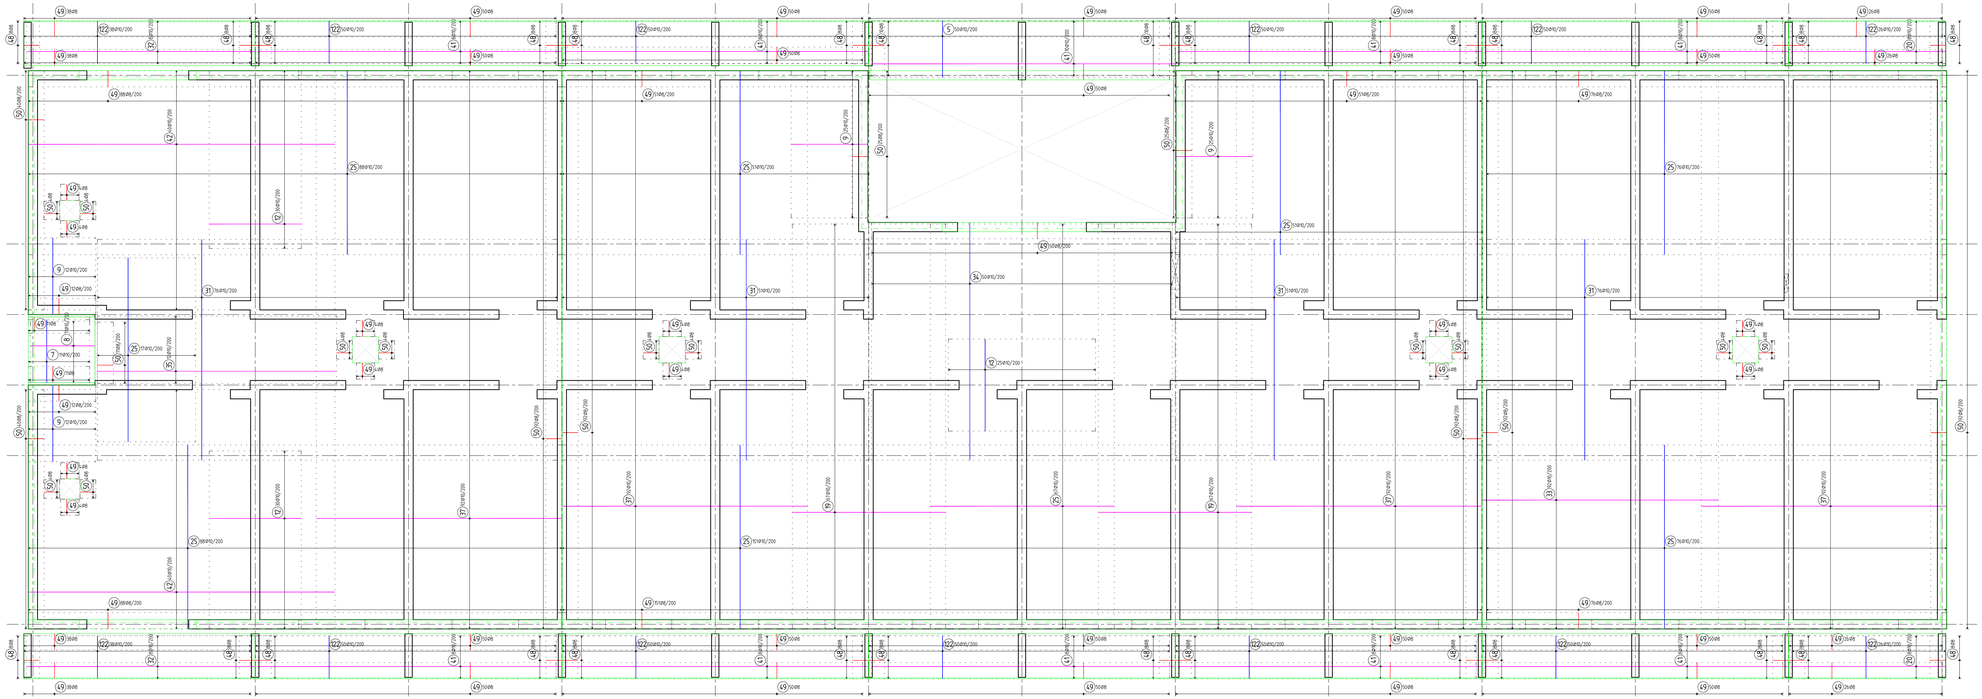

## VÝZTUŽ BLÍŽE LÍCI DESKY

VNITŘNÍ ČÁST DESKY KRYTÍ 25mm

VNĚJŠÍ ČÁST DESKY KRYTÍ 25mm

## POZICE DOKLADANÉ VÝZTUŽE DESKY

ZÁKLADNÍ RASTR VÝZTUŽE PO 200mm

+ PŘÍDAVNÝ PO 200mm

PODPĚRY

ZÁKLADNÍ RASTR VÝZTUŽE PO 200mm

+ PŘÍDAVNÝ PO 100mm

PODPĚRY

## STYKOVÁNÍ VÝZTUŽE PŘEKLADŮ

V PŘÍPADĚ VYKRESLENÍ V bm

## BETON DLE TVARU

NAVRŽENO DLE ČSN EN 1992-1-1, TSK EN 206-1-23, ČSN EN 13670-1-21

25 mm PORCE NEBO VÁZEBNÍ JÍNAK

## OCEL B 500B

UVAŽENÉ DÉLKY JSOU VZTAŽENY K VNĚJŠÍMU LÍCI PRUTU.

POLOMĚRY OBLOUKŮ JSOU POLOMĚRY DVPRACOVNÍ TRNU.

NEZNAČENÉ POLOMĚRY JSOU 1/2 $m_{v,min}$ (TAB. 8.1).

NEZNAČENÉ ÚHLY JSOU 45°, 90° resp. 180°.

ROHNÉ KLOŽKY JSOU VE VÝKAZU OZNAČENÉ "r".

CELKOVÉ DÉLKY KLOŽEK JSOU STŘEDNÉ DÉLKY.

## POZNÁMKA:

- VÝZTUŽ ⌀10mm STYKOVAT V DÉLCE MIN. 500mm
- VÝZTUŽ ⌀14mm STYKOVAT V DÉLCE MIN. 700mm
- VÝZTUŽ V MÍSTĚ PROSTUPŮ DO ŠÍŘKY 200mm POSUNOUT, VÝZTUŽ U VĚTŠÍCH PROSTUPŮ PROSTŘIHNOUT A PO STRANÁCH OSADIT NÁHRADU
- PODÉLNOU VÝZTUŽ PŘÍKLADŮ VZÁJEMNĚ STYKOVAT NEBO ZATÁHNOUT DO DESKY NA DÉLKU MIN 50x PRŮMĚR VÝZTUŽE
- DOLNÍ VÝZTUŽ PŘÍKLADŮ STYKOVAT U PODPORY VE VZDÁLENOSTI MAX. 1/5 ROZPĚTÍ OD PODPORY
- HORNÍ VÝZTUŽ PŘÍKLADŮ STYKOVAT V POLI VE VZDÁLENOSTI 2/5 – 4/5 ROZPĚTÍ OD PODPORY
- PŘED BETONÁŽÍ DESKY OSADIT KOTVENÍ DESKY NAVAZUJÍCÍCH KONSTRUKCÍ A SYSTÉMOVÉ PRVKY
- VÝKRESY DOLNÍ A HORNÍ VÝZTUŽE A VÝZTUŽE DETAILŮ JSOU SPOLEČNOU NEDÍLNOU SOUČÁSTÍ

VŠECHNY VÝROBKY A VÝROBCI UVEDENÍ V TÉTO DOKUMENTACI JSOU POUZE REFERENČNÍ.
LZE JE ZNAČNĚ ZA JINÉ VÝROBKY STEJNÝCH NEBO LEPŠÍCH VLASTNOSTÍ.

TENTO DOKUMENT SLOUŽÍ POUZE JAKO SCHÉMA VÝZTUŽE
(DLE PŘÍLOHY č.6 VYHLÁŠKY 499/2006 Sb.) A PODKLAD PRO ZPRACOVÁNÍ PODROBNÝCH
VÝKRESŮ VÝZTUŽE DUŠTOVANÝCH DODAVATELEM STAVBY, V ŽÁDNÉM PŘÍPADĚ
NEMAHRAZUJE ÚŘEDNÍ VÝKRES VÝZTUŽE A NELZE JEJ POUŽÍT PRO PŘÍMOU REALIZACI DÍLA!

**POZNÁMKA:**

POKUD SE KDEKOLI V TECHNICKÝCH POŽADAVCÍCH NA PŘEDMĚT VEŘEJNÉ ZAKÁZKY OBJEVUJE JAKÝKOLI ODKAZ Č. PŘÍKLAD KOMERČNÍHO VÝROBKU NEBO SUBJEKTU, JE POUŽITÍ ZŮVODNĚNÁ PROTO, ABY BYLA TECHNICKÁ SPECIFIKACE PRO ZADAVATELE DOSTATEČNĚ SROZUMITELNÁ. PRO KAŽDÝ TAKOVÝ PRVEK PAK PLATÍ, ŽE ZADAVATELÉ MOHOU NABÍDNOUT I JINÉ ROVNOCENNÉ ŘEŠENÍ (TJ. KVALITATIVNĚ A TECHNICKY OBDOBNÉ ŘEŠENÍ).


autor. dílo © Ing. Arch. [redacted]

Obsah projektové dokumentace, veškerá práva na kopírování, distribuci a užívání. Žádná část nesmí být pozměněn formou, částmi, jako fotokopie, elektronickými či jinými metodami, reprodukována a rozšiřována bez písemného souhlasu autora - Inverto ipsil architekti s.r.o., s výjimky řádného a využití dílu v rámci zákonných díla (§ zvláštních ustanovení zákona).


| | | | |
|---|---|---|---|
| ZADAVATEL A PROJEKTANT: Inverto ipsil architekti s.r.o. Šumavská 416/15, 602 00 Brno IČ/Dič: 14251341/ CZ14251341 | Autoři architektonického návrhu: Inverto ipsil architekti s.r.o. | Zodpovědný projektant: ING. ARCH. J. KYNCL | [redacted] |
| | Hlavní inženýr projektu: ING. ARCH. J. KYNCL | | |
| PROJEKTANT STAVEBNÍ KONSTRUKCE ČÁSTI: Trojlisty 27/4 a 14 602 00 Brno-střed Židlochovice tel.: +420 776 000 209 | Zodpovědný projektant část: ING. JANDA | Ingrovaní: ING. BEITLER | |
| Investor: Město Dolní Dobrá 61, 664 34 | | | Stupeň: DP |
| Název akce: Drásovská chaloupka k.ú. 670 xxx v Dolní Dobrá | | | Datum: 06/2025 |
| | | | Číslo zakázky: 8990 / 25 |
| Část: D.1.2 STAVEBNÍ KONSTRUKCE/BETON | | | Měřítko: 1:50 |
| Název výkresu: POBYT - STROP 1.NP - HORNÍ VÝZTUŽ | | | Číslo výkresu: 104.3 |