
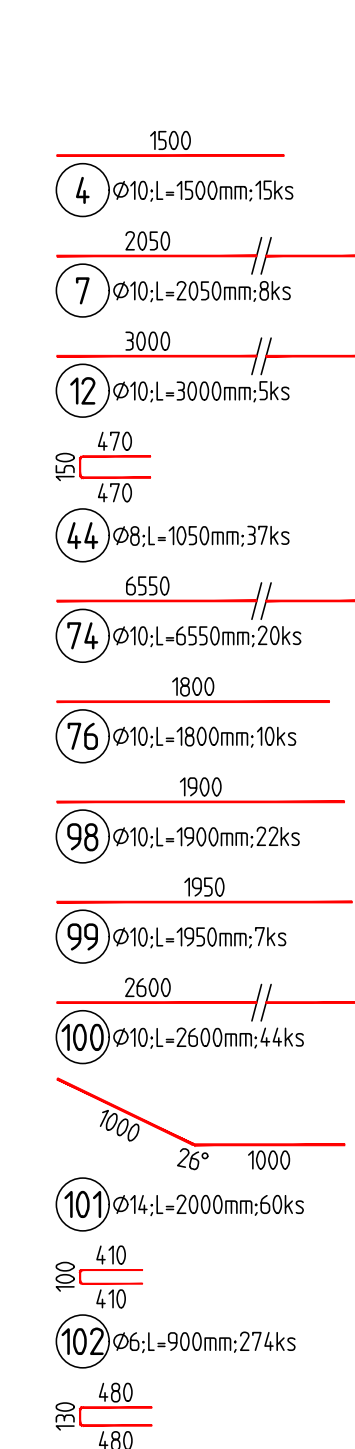
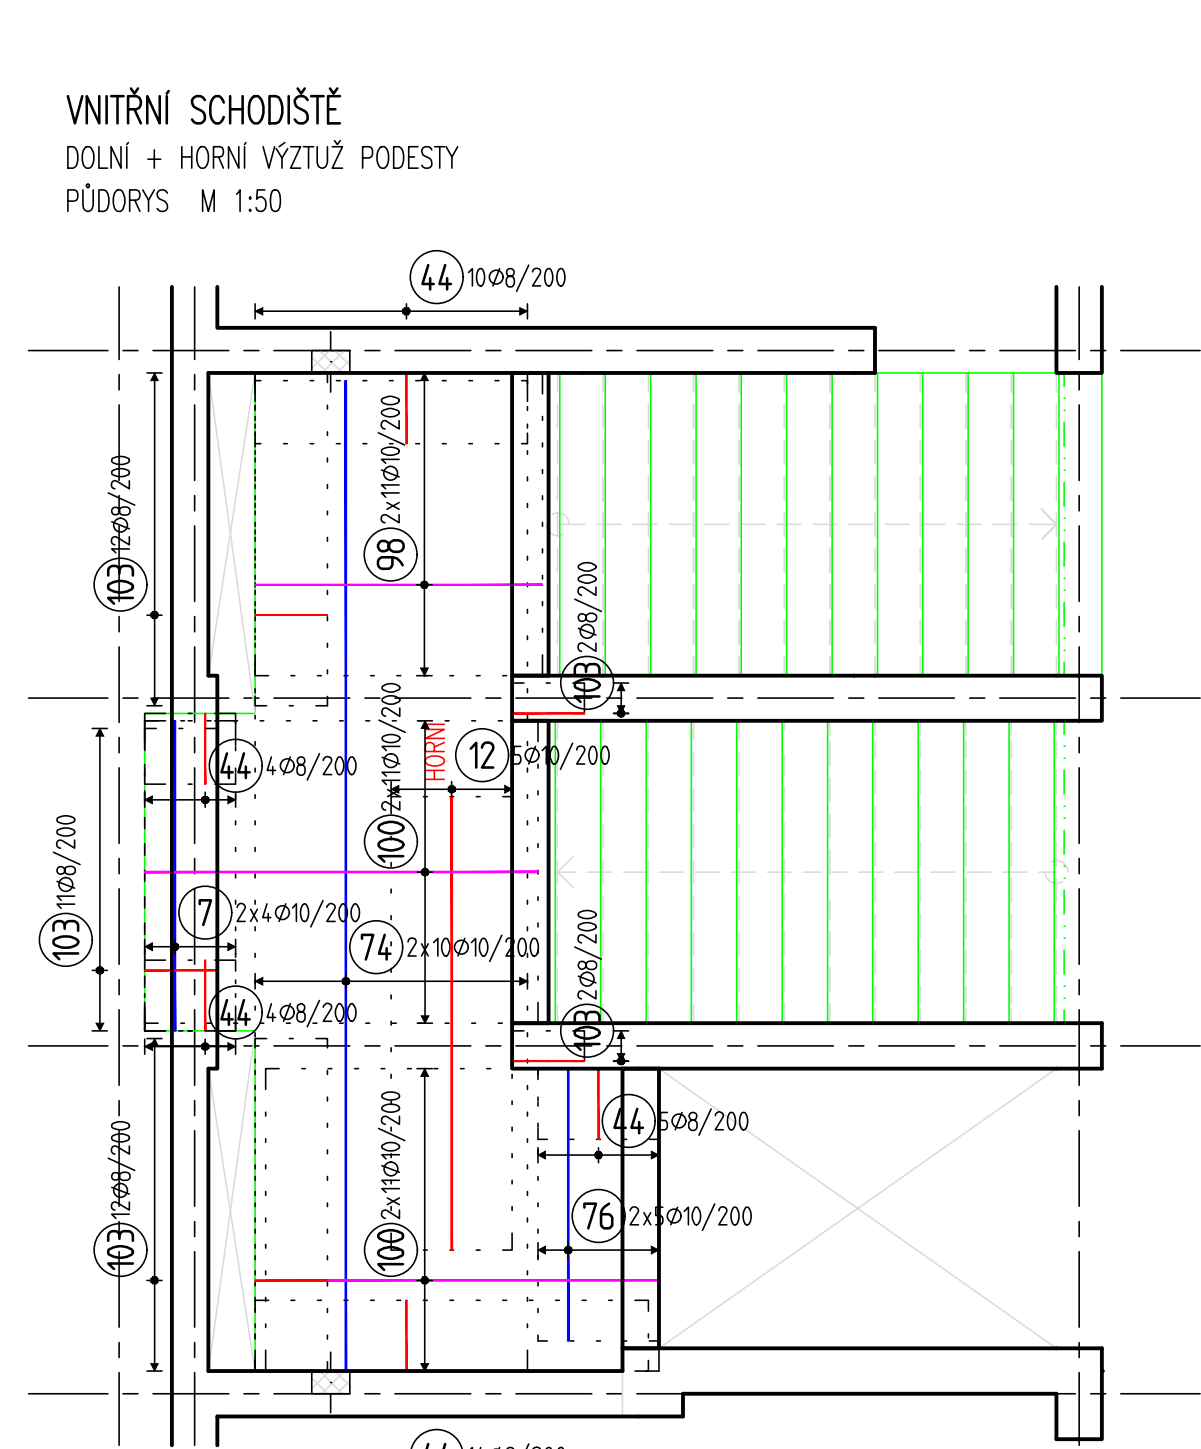
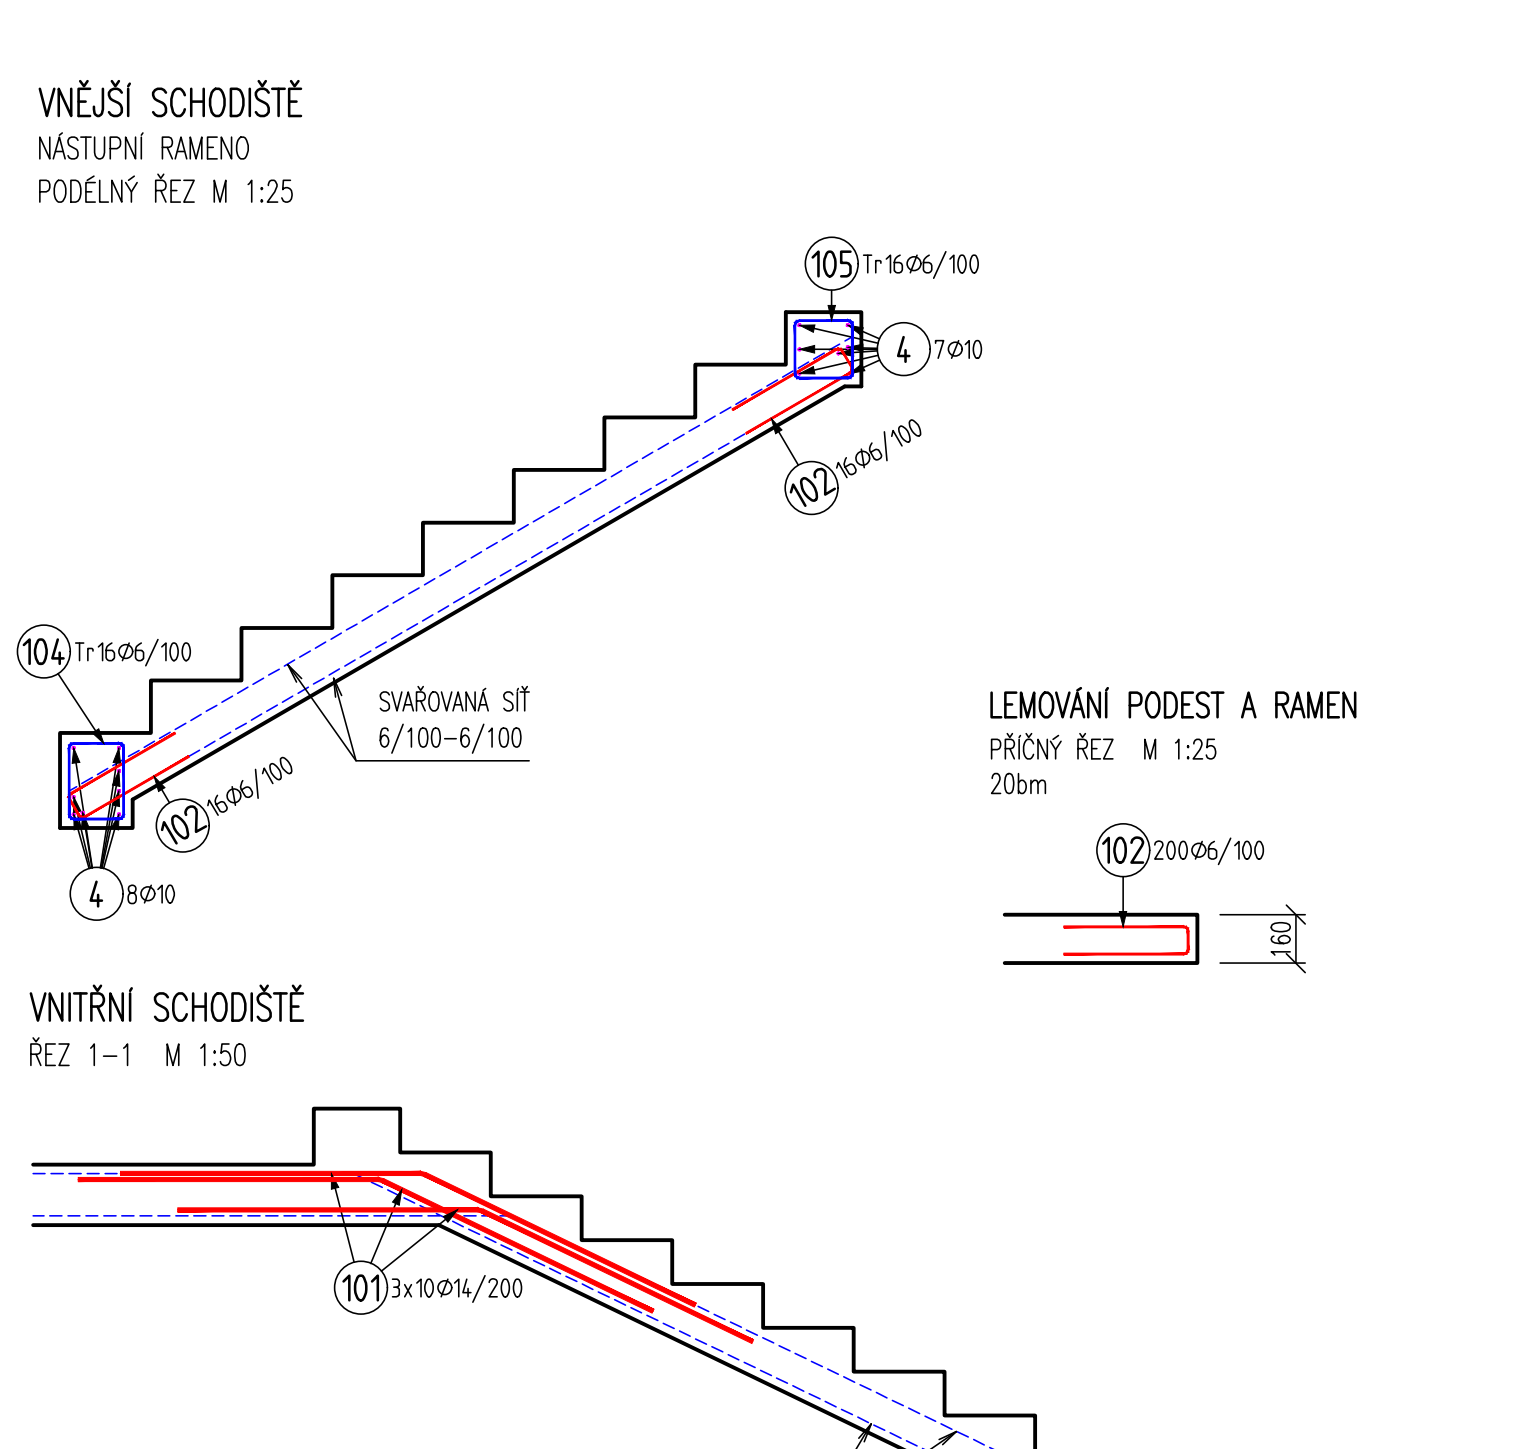
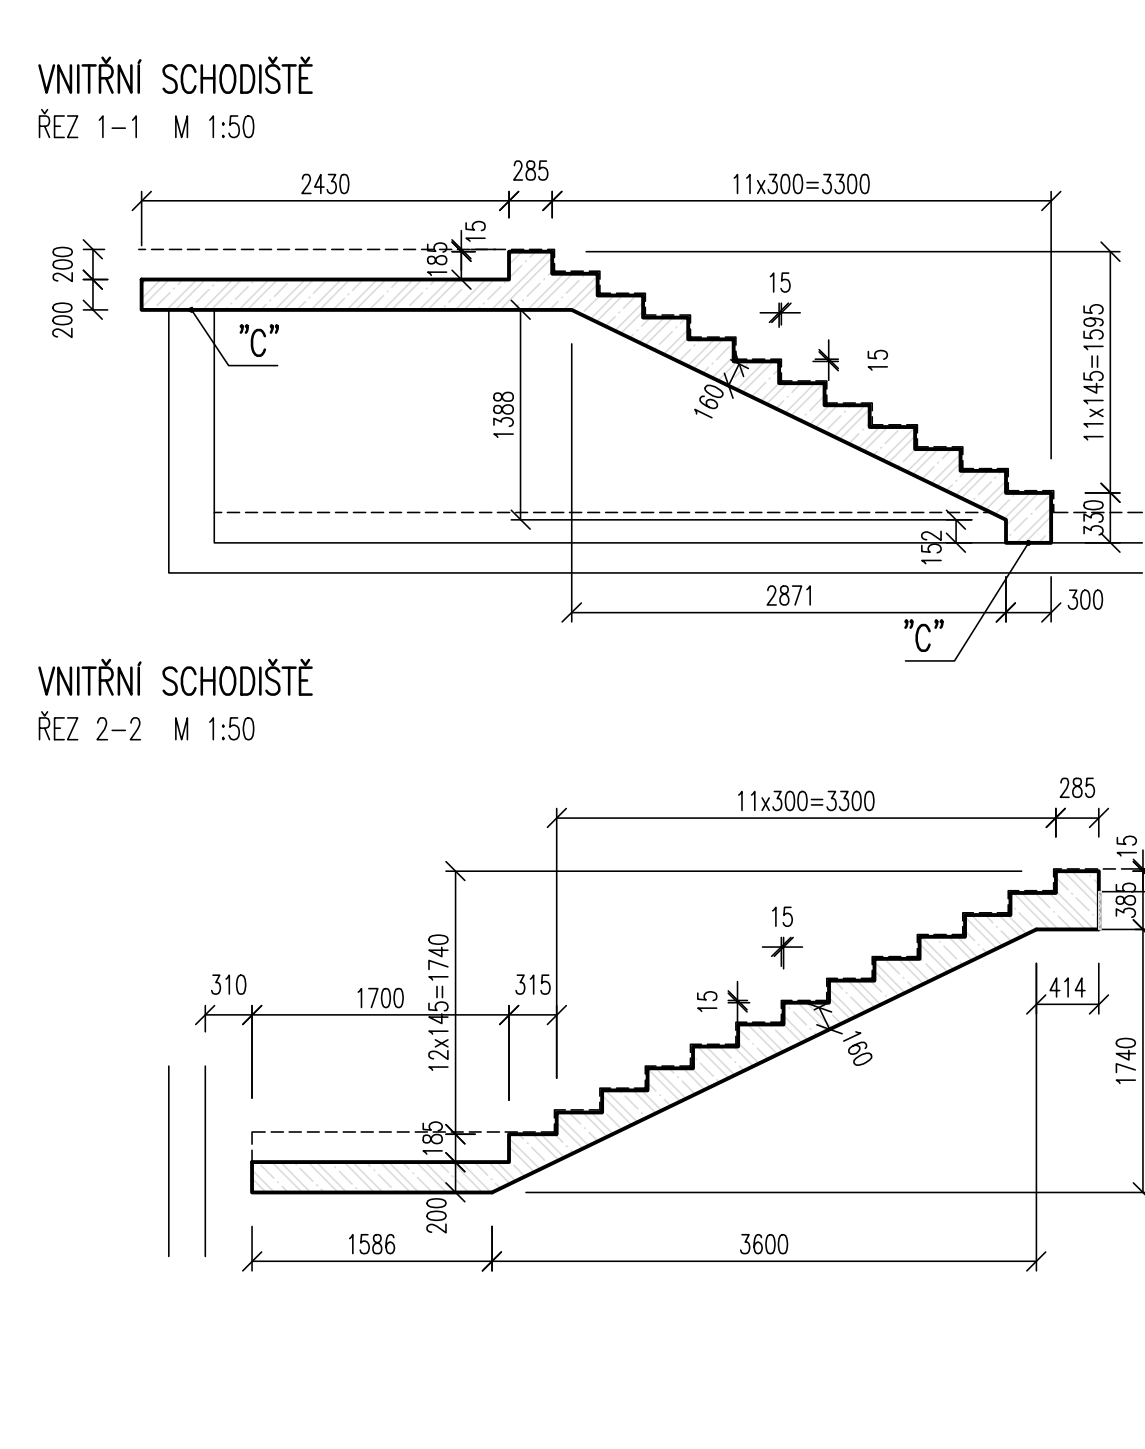


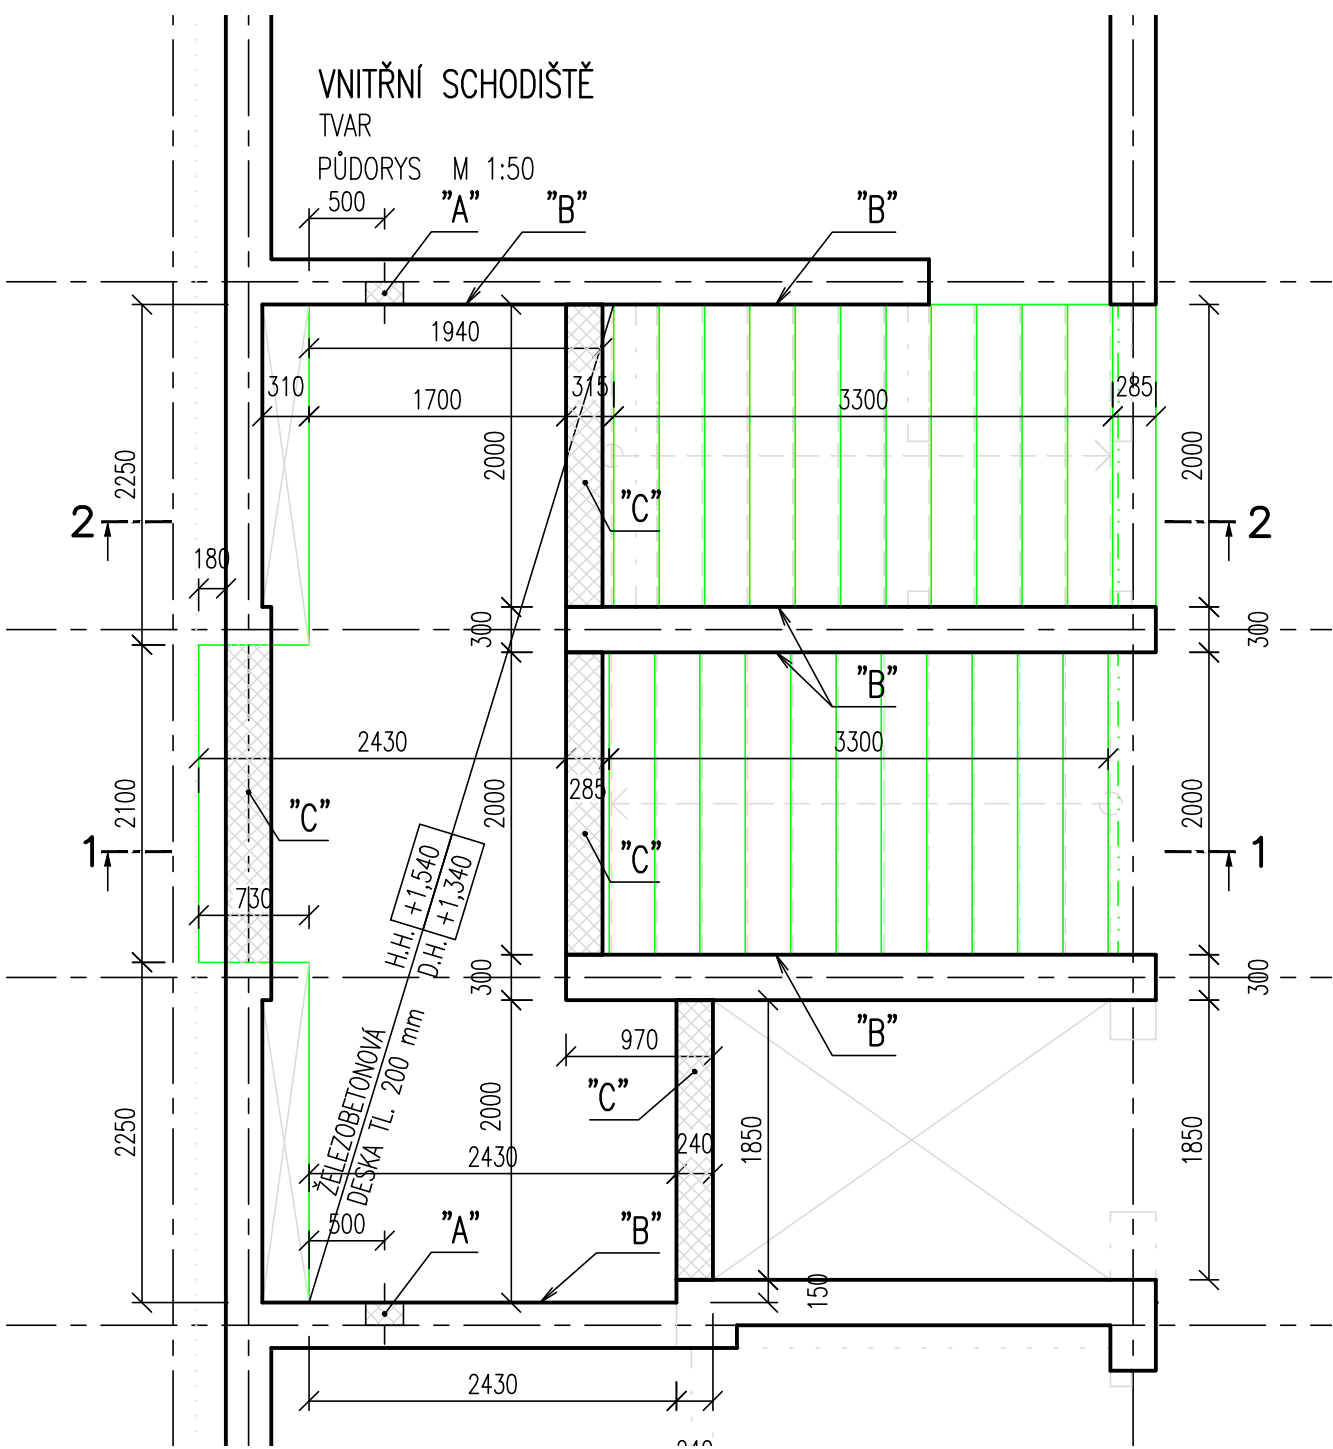

Prvek	: SCHODIŠTĚ
Dosah	: VÝKAZ VÝZTUŽE
	27.03.24 17:28

Pol	Profil	l [mm]	ks	B 500			
				6	8	10	14
*4	10	1500	15			22.5	
*7	10	2050	8			16.4	
*12	10	3000	5			15.0	
44	8	1050	37	38.9			
*74	10	6550	20			131.0	
*76	10	1800	10			18.0	
*98	10	1900	22			41.8	
*99	10	1950	7			13.7	
*100	10	2600	44			114.4	
101	14	2000	60				120.0
102	6	900	274	246.6			
103	8	1050	39		41.0		
104	6	1050	16	16.8			
105	6	950	16	15.2			
106	6	1300	21	27.3			
107	6	1200	21	25.2			


BETON DLE SPECIFIKACE
NAVŘENO DLE ČSN EN 1992-1-1; ČSN EN 206-1-1; ČSN EN 13670-1-1
KRYTÍ 25 mm POKUD NENÍ UVEDENO JINAK

OCEL B 500B
UVÁDĚNÉ DÉLKY JSOU VZTAŽENY K VNEJŠÍMU ÚČTU.
POLOMERY OBLOUKŮ JSOU POLOMERY OHYBACÍCH TRNŮ.
NEZNACENÉ POLOMERY JSOU 1/2 Ø_m min. (TAB. 8.1).
NEZNACENÉ UHLY JSOU 45°, 90° resp 180°.
ROVNÉ VLOŽKY JSOU VE VÝKAZU OZNACENÉ *.
CELKOVÉ DÉLKY VLOŽEK JSOU STRŽNÉ DÉLKY.

POZNÁMKA:
- VÝZTUŽ Ø6mm STYKOVAT V DÉLCE MIN. 350mm
- VÝZTUŽ Ø10mm STYKOVAT V DÉLCE MIN. 500mm
- VÝZTUŽ Ø14mm STYKOVAT V DÉLCE MIN. 700mm
- VÝZTUŽ V MÍSTĚ PROSTUPŮ DO ŠÍŘKY 200mm POSUNOUT,
VÝZTUŽ U VĚTŠÍCH PROSTUPŮ PROSTŘÍHNOUT A PO STRANÁCH OSADIT NÁHRADU
- PŘED BETONÁŽÍ OSADIT SYSTÉMOVÉ PRVKY

VŠECHNY VÝROBKÝ A VÝROBCI UVEDENÍ V TĚTO DOKUMENTACI JSOU POUZE REFERENČNÍ.
LZE JE ZAMĚNIT ZA JINÉ VÝROBKÝ STEJNÝCH NEBO LEPŠÍCH VLASTNOSTÍ.

TENTO DOKUMENT SLOUŽÍ POUZE JAKO SCHÉMA VÝZTUŽE
(DLE PŘÍLOHY č.6 VÝHLÁŠKY 499/2006 Sb.) A PODKLAD PRO ZPRACOVÁNÍ PODROBNÝCH
VÝKRESŮ VÝZTUŽE ZAJIŠŤOVANÝCH DODAVATELEM STAVBY, V ŽÁDNÉM PŘÍPADĚ
NENAHRAŽUJE DILENSKÝ VÝKRES VÝZTUŽE A NELZE JEJ POUŽÍT PRO PŘÍMOU REALIZACI DÍLA!

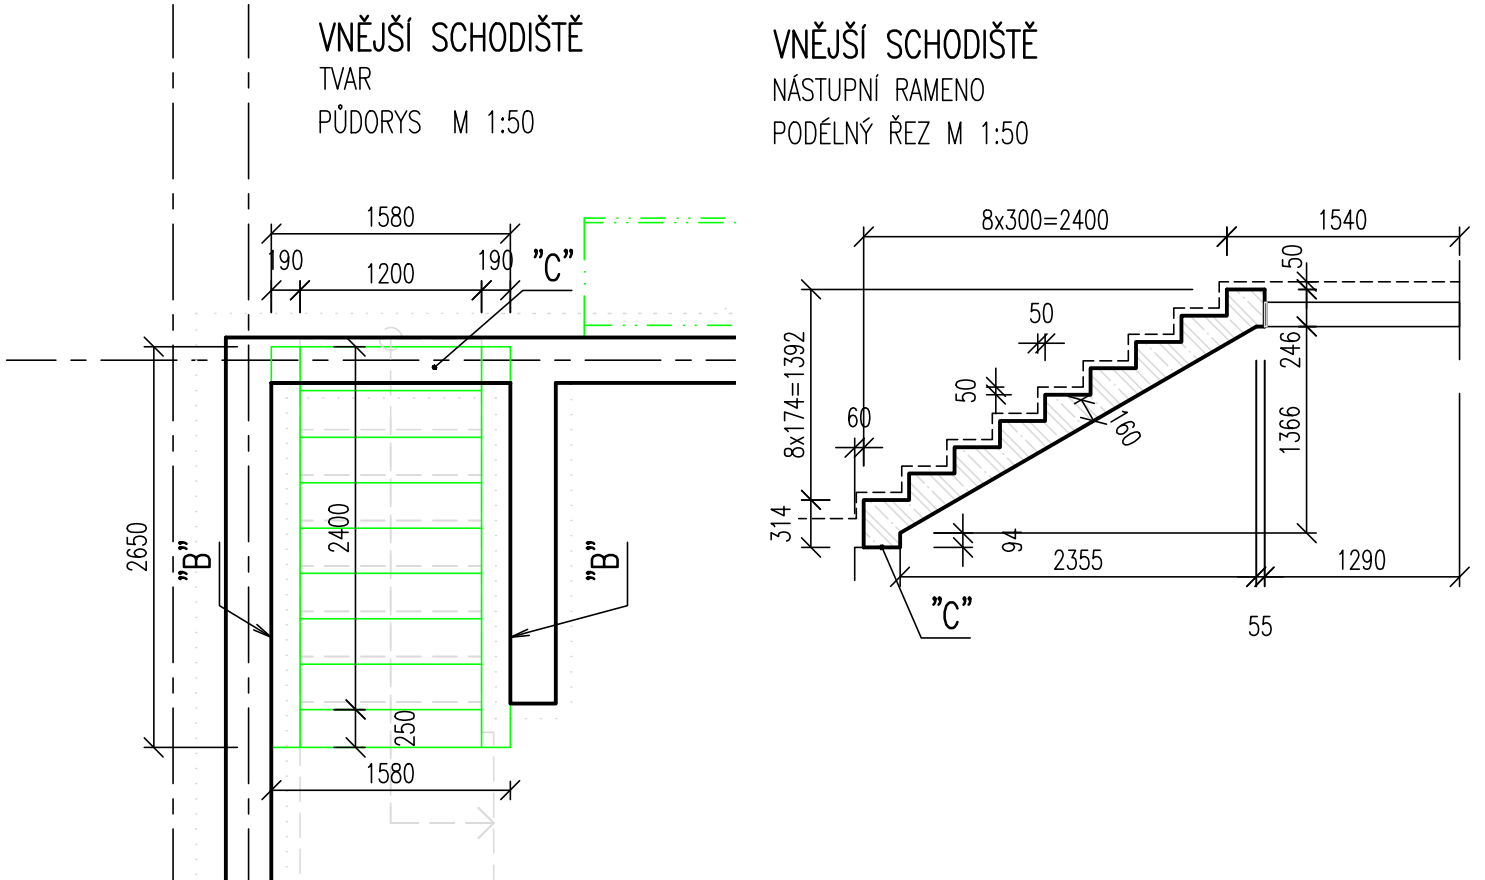

DETAIL "A"
ULOŽENÍ PODESTY DO STĚNY
SVISLÝ ŘEZ M 1:25


SYSTÉMOVÝ PRVEK
PRO ODHLUČNĚNÍ PODESTY
+ ELASTOMEROVÉ LOŽÍŠKO
PODESTA
VYROVŇAVACÍ PODLŽÍ

DETAIL "B"
DILATACE RAMENO (PODESTA) - STĚNA
SVISLÝ ŘEZ M 1:25

LEMOVACÍ STĚNA
RAMENO (PODESTA)
IZOLAČNÍ PÁSKA

DETAIL "C"
ULOŽENÍ RAMENE (PODESTY) NA STĚNU
SVISLÝ ŘEZ M 1:25

IZOLAČNÍ PÁSKA

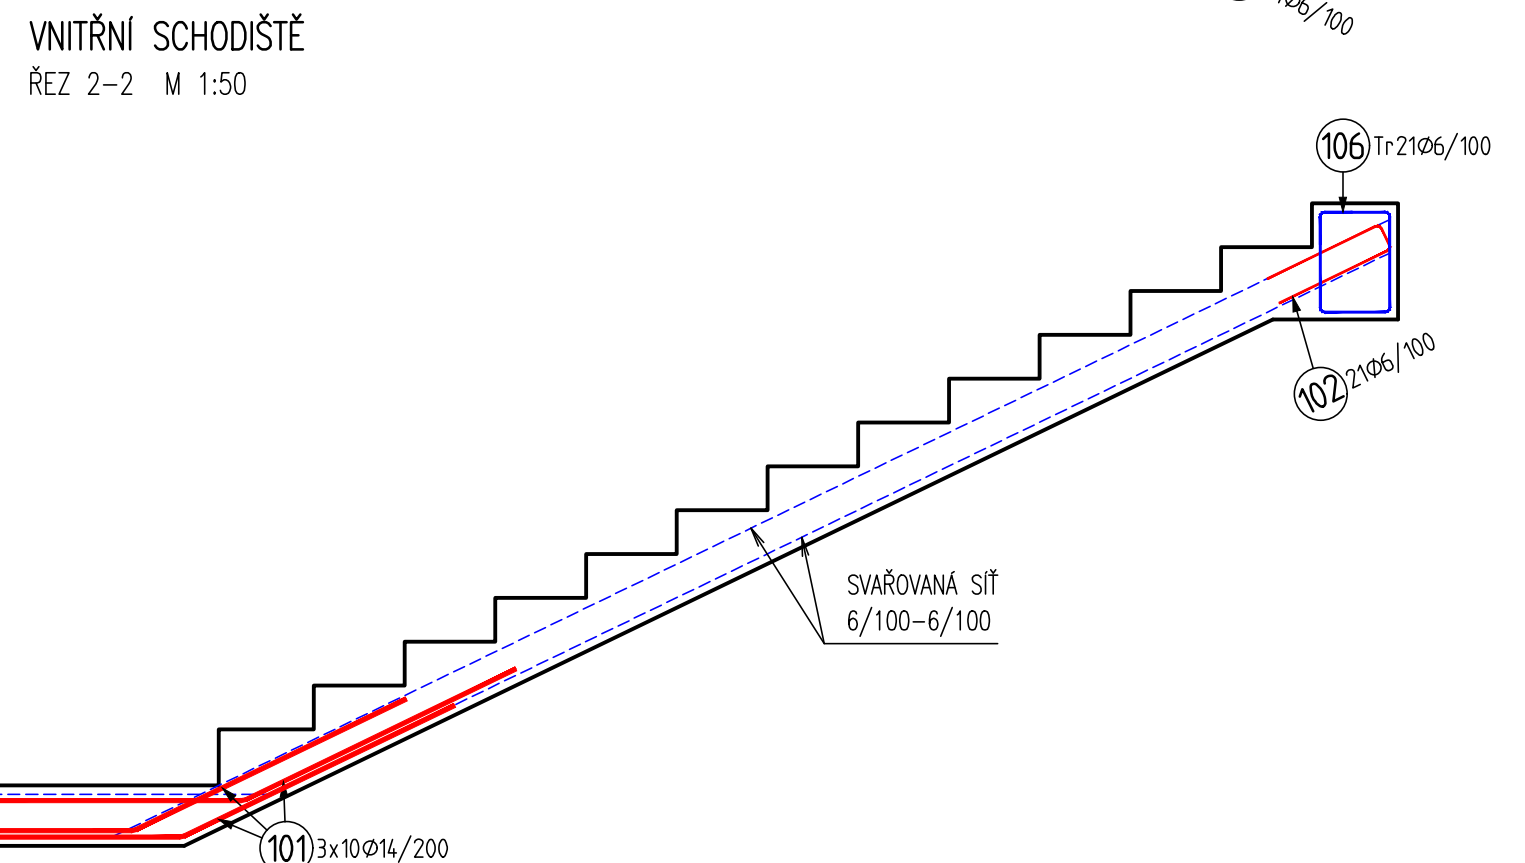

OZN.	VÝZTUŽ	ROZMĚR [m]	POČET [ks]	HMOTNOST 1ks [kg]	HMOTNOST CELKEM
KH 30	Ø6/100-Ø6/100	3,0x2,0	10	26,64	266,4
CELKEM					270

DISTANCE PRO VÝZTUŽ:
PLOCHA PODESTY TLOUŠTKY 200mm = 16m²
PLOCHA RAMEN TLOUŠTKY 160mm = 19m²
NAVŘENÁ DISTANCE PO 500mm
OCELOVÁ DISTANČNÍ PODLOŽKA VÝŠKY 110mm PRO HORNÍ VÝZTUŽ - 32bm
OCELOVÁ DISTANČNÍ PODLOŽKA VÝŠKY 80mm PRO HORNÍ VÝZTUŽ - 38bm
PLASTOVÁ DISTANČNÍ LÍŠTA VÝŠKY 25mm PRO DOLNÍ VÝZTUŽ - 70bm

POZNÁMKA:
POKUD SE KDEKOLI V TECHNICKÝCH POŽADAVCÍCH NA PŘEDMĚT VEŘEJNÉ ZAKÁZKY OBJEVUJE JAKÝKOLI ODKAZ ČI PŘÍKLAD KONKRÉTNÍHO VÝROBKU NEBO SUBJEKTU, JE POUŽIT ZEJMÉNA PROTO, ABY BYLA TECHNICKÁ SPECIFIKACE PRO DODAVATELE DOSTATEČNĚ SROZUMITELNÁ. PRO KAŽDÝ TAKOVÝ PRVEK PAK PLATÍ, ŽE DODAVATELÉ MOHOU NABÍDNOUT I JINÉ ROVNOCENNÉ ŘEŠENÍ (TJ. KVALITATIVNĚ A TECHNICKY ODOBNÉ ŘEŠENÍ).

4000 x 270,05 m c.m. Spv
Copyright Kreslilý architekci s.r.o.
Všechna práva jsou vyhrazena, zejména právo na kopírování, distribuci a příklad. Žádná část není být jakoukoli formou (tiskem, jako fotokopie, elektronickým či jiným způsobem) reprodukována a rozšiřována bez písemného souhlasu autora - kreslilý architekci s.r.o. a výjimek kromě k výuči dle ujednání zadavatelé dle pí. zachování osobních údajů a jiných údajů.

GENERÁLNÍ PROJEKTANT: Kreslilý architekci s.r.o. Šumavská 416/15, 602 00 Brno IČ: 140154152, DIČ: CZ140154152	Autor architektonického návrhu: Kreslilý architekci s.r.o. Hlavní inženýr projektu: ING. ARCH. J. KYNČL	Zodpovědný projektant: ING. ARCH. J. KYNČL
PROJEKTANT STAVEBNÍ KONSTRUKČNÍ ČÁSTI: Projektce 274 s.r.o. Na Školení 274, 694 01 Rohovnice tel.: +420 774 282 234	Zodpovědný projektant částí: ING. JANKA	Vypracoval: ING. SEIFER
Investor: Město Drásov, Drásov 61, 694 24		

Název akce: Drásovská chaloupka p. č. 1870 v. č. Drásov	Stupeň: PP
Číslo zakázky: 08001_40	Datum: 09 / 2023
Část: D.1.2 STAVEBNÍ KONSTRUKČNÍ ŘEŠENÍ	Měřítko: 1:50; 25
Název výkresu: SCHODIŠTĚ	Číslo výkresu: 105