



VZOROVÝ PŘÍČNÝ ŘEZ CHODNÍKEM

PŘÍČNÁ VODÍČÍ LINIE
PRŮČELÍ RD, PODEZDÍVKA OPLOČENÍ

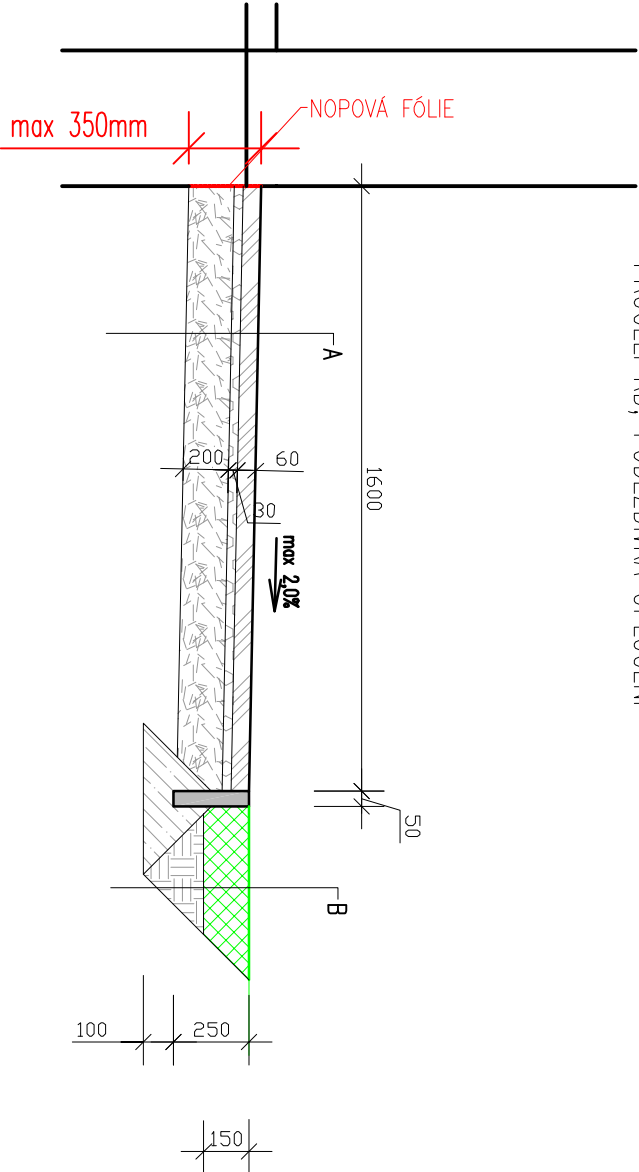


PŘÍČNÁ VODÍČÍ LINIE
ZAHRADNÍ OBRUBNÍK h=60mm

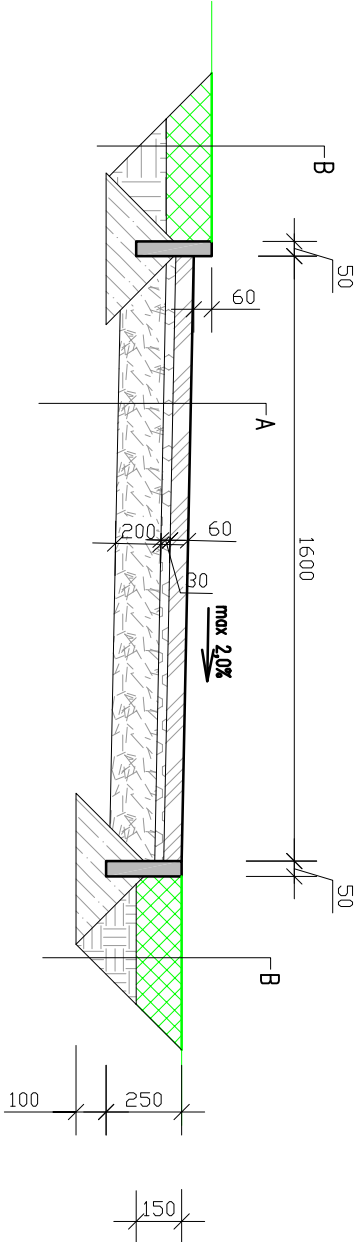


VZOROVÝ PŘÍČNÝ ŘEZ CHODNÍKEM – PŘEJEZD

NAPLOJENÍ VJEZDU NA KOMUNIKACI

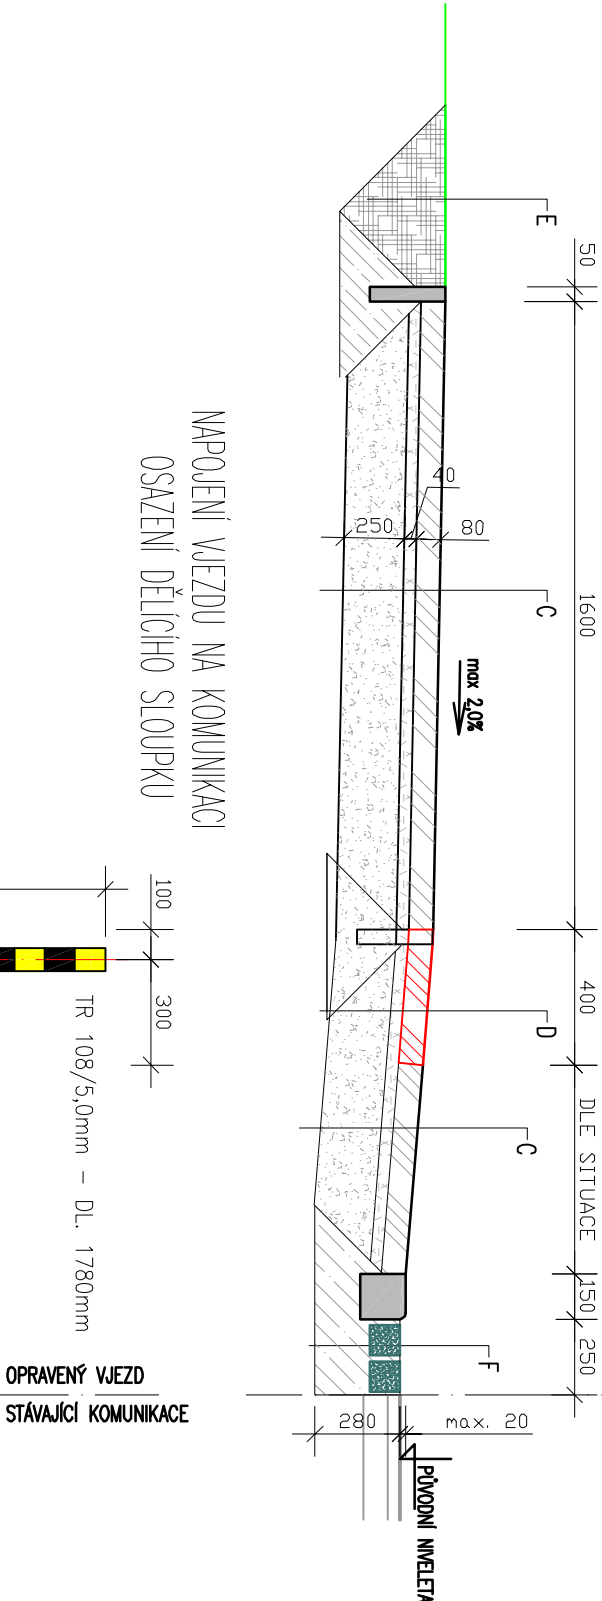

NAPLOJENÍ VJEZDU NA KOMUNIKACI
OSAZENÍ DĚLÍČKOVÝ SLOUPKOU

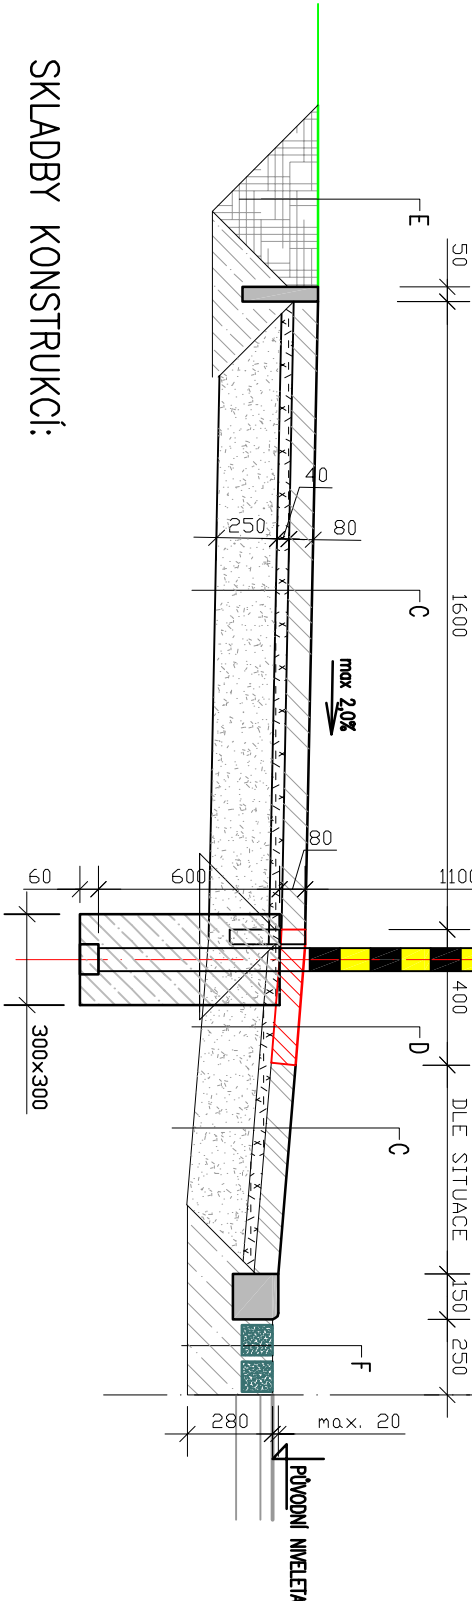

SKLADBY KONSTRUKCÍ:

- C: – ZÁMKOVÁ DLAŽBA – ŠEDÁ – TL. 80mm
– PODKLAD Z KAMENIVA DRCENÉHO FR. 4–8mm, TL. 40mm
– PODKLAD Z ŠD FR. 0–63mm TL. 250mm
– HUTNĚNÁ PÍLE – STÁVAJÍCÍ TERÉN
- D: – VARNÝ PÁS Š. 400mm – ČERVENÁ – TL. 80mm
– PODKLAD Z KAMENIVA DRCENÉHO FR. 4–8mm, TL. 40mm
– PODKLAD Z ŠD FR. 0–63mm TL. 250mm
– HUTNĚNÁ PÍLE – STÁVAJÍCÍ TERÉN

- E: – OPRAVA VJEZDŮ ZA LINIÍ CHODNIKU – MÍSTO
DOTČENÉ VÝKOPEM (STAVBOU)
– ZAPRAVENÍ BUDE PROVEDENO DLE PŮVODNÍHO KRYTÍ
NEBO ŠTĚRKODRŮ FR. 0–63mm, TL. 350mm

- F: OPRAVA VODÍČÍHO PROUŽKU
– ŽULOVÁ DLAŽBA 100/100/100mm DO BET. LOŽE C 12/15 – XC2
– HUTNĚNÁ PÍLE – STÁVAJÍCÍ TERÉN
– OPRAVA BUDE PROVEDENA DLE STÁVAJÍCÍHO VODÍČÍHO PROUŽKU
OVŠEM VODÍČÍ PROUŽEK BUDE V MAXIMÁLNÍ MÍŘE ZACHOVÁN
– POKUD SE NEVYSKYTNE – PROVÁDĚT SE NEBUDE

SKLADBY KONSTRUKCÍ:

- A: – ZÁMKOVÁ DLAŽBA – ŠEDÁ – TL. 60mm
– PODKLAD Z KAMENIVA DRCENÉHO FR. 4–8mm, TL. 30mm
– PODKLAD Z ŠD FR. 0–63mm, TL. 200mm
– HUTNĚNÁ PÍLE – STÁVAJÍCÍ TERÉN
- B: – OSETÍ TRAVNÍ SMĚSÍ PARKOVOU
– OHUMUSOVÁNÍ TL. 150mm VHDNOU ZEMINOU
– ZPĚTNÝ ZÁSYP HUTNĚNÝ VYTĚŽENOU ZEMINOU

OBRUBNÍKY CHODNÍKŮ: OBRUBNÍK ZAHRADNÍ ABO 5/100/25 DO BETONOVÉHO LOŽE S OPĚROU C 12/15 – XC2

OBRUBNÍKY OSAZENÝ DO BET. LOŽE S OPĚROU C 12/15 – XC2