


- stávající konstrukce
- bourané konstrukce

- LEGENDA BOURACÍCH PRACÍ

6

odstranění stávajících výplní otvorů

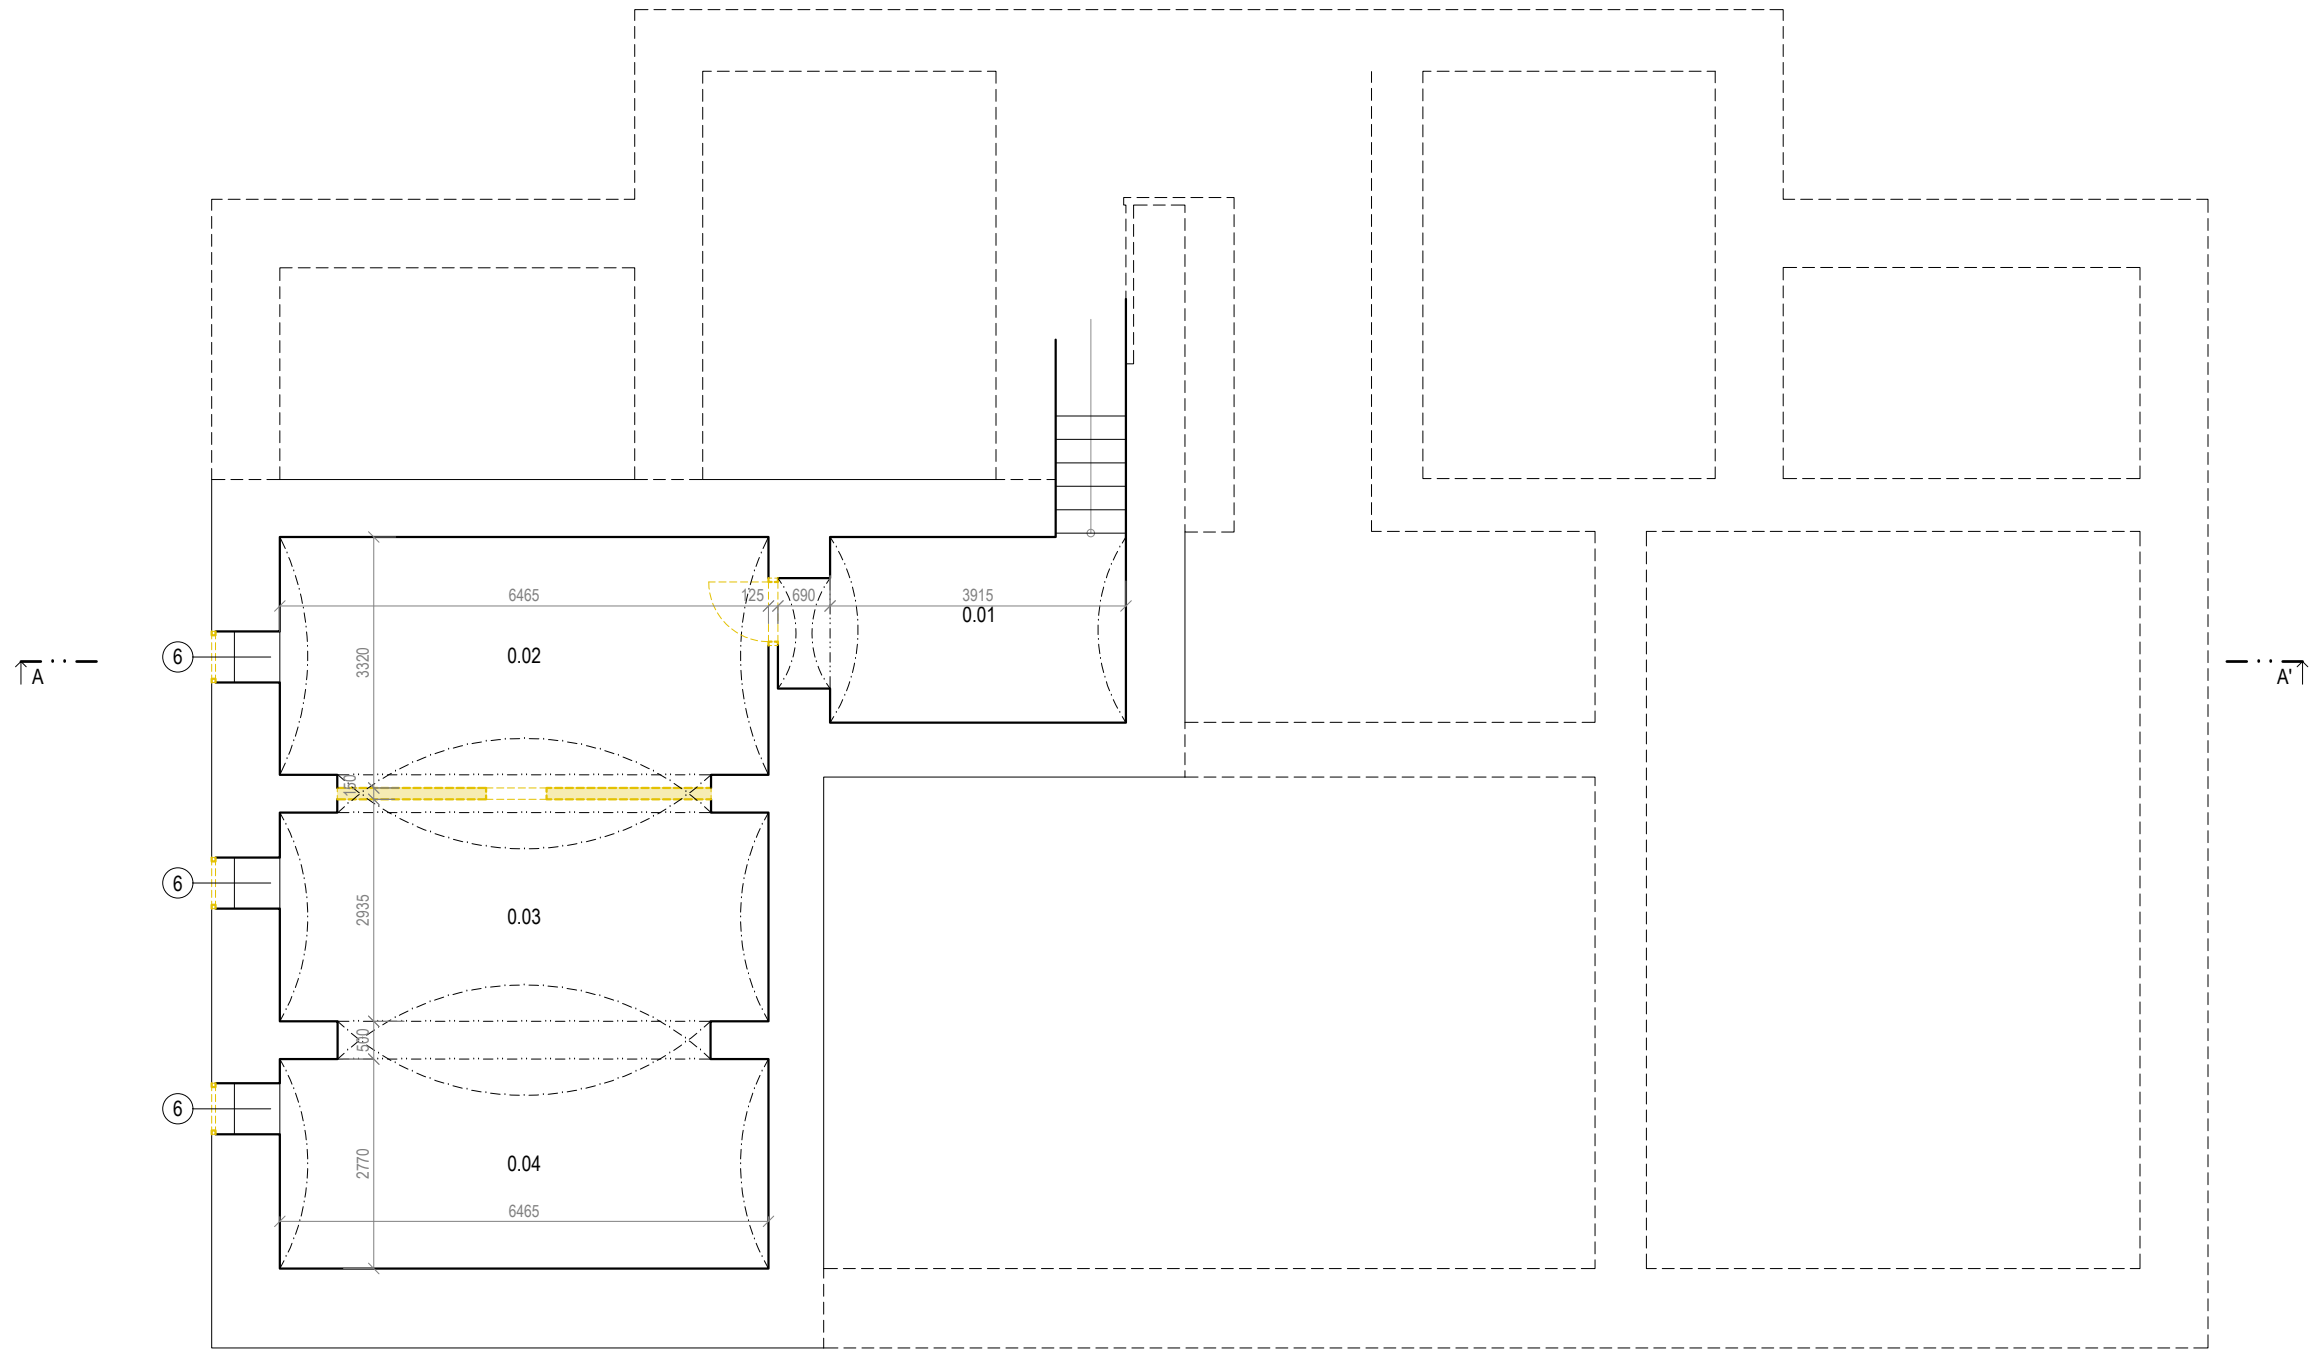

LEGENDA MÍSTNOSTÍ – PŮVODNÍ STAV

| Č.M. | NÁZEV MÍSTNOSTI | PLOCHA m2 | SKLADBA | NÁŠLAPNÁ V. |
|------|-----------------|-----------|---------|-------------|
| 0.01 | chodba          | 10,6      | S1      | keram. dl.  |
| 0.02 | sklep           | 21,2      | S1      | keram. dl.  |
| 0.03 | sklep           | 19,9      | S1      | beton       |
| 0.04 | sklep           | 19,1      | S1      | beton       |

S1 - PODLAHA NA TERÉNU  
- beton 150 mm  
- zásyp 550 mm

POZN. stávající zděné konstrukce - po celé výšce - osekání původních omítek, očištění a proškrabání spár 30 mm.

POZN. bourání včetně demontáže zařízeníových předmětů, vedení elektroinstalací a topení

!!! Přesný postup bourání nosných konstrukcí je v části D.1.2 SKŘ.  
Bourání konstrukcí je nutné koordinovat s výkresy D.1.1 ASŘ. !!!

|                               |                             |   |   |                            |                                    |                                                                                    |               |
|-------------------------------|-----------------------------|---|---|----------------------------|------------------------------------|------------------------------------------------------------------------------------|---------------|
| AKCE:<br>BYTOVÝ DŮM LÍBEZNICE | INVESTOR:<br>OBEC LÍBEZNICE | ZHOTOVITEL : <b>BOD ARCHITEKTI</b><br>ATELIER BOD ARCHITEKTI S.R.O.<br>OSADNÍ 799/26, PRAHA 7 170 00 | AUTOŘI :<br>ING. ARCH. VOJTĚCH SOSNA<br>ING. ARCH. JAKUB STRAKA<br>ING. ARCH. JÁCHYM SVOBODA<br>VYPRACOVAL: BC. VIKTORIE PEŠKOVÁ | STUPEŇ DOKUMENTACE:<br>DPS | ±0,000=229,35 (VÝŠKOVÝ SYSTÉM BpV) | DATUM 10.2025<br>ČÁST: D.1.1.0 BOURACÍ PRÁCE<br>NÁZEV VÝKRESU: BOURACÍ PŮDORYS 1PP | M 1:100<br>01 |
|-------------------------------|-----------------------------|---|---|----------------------------|------------------------------------|------------------------------------------------------------------------------------|---------------|