stávající konstrukce

bourané konstrukce

sanace omítky za nábytkem
viz poznámka (po celé výšce)

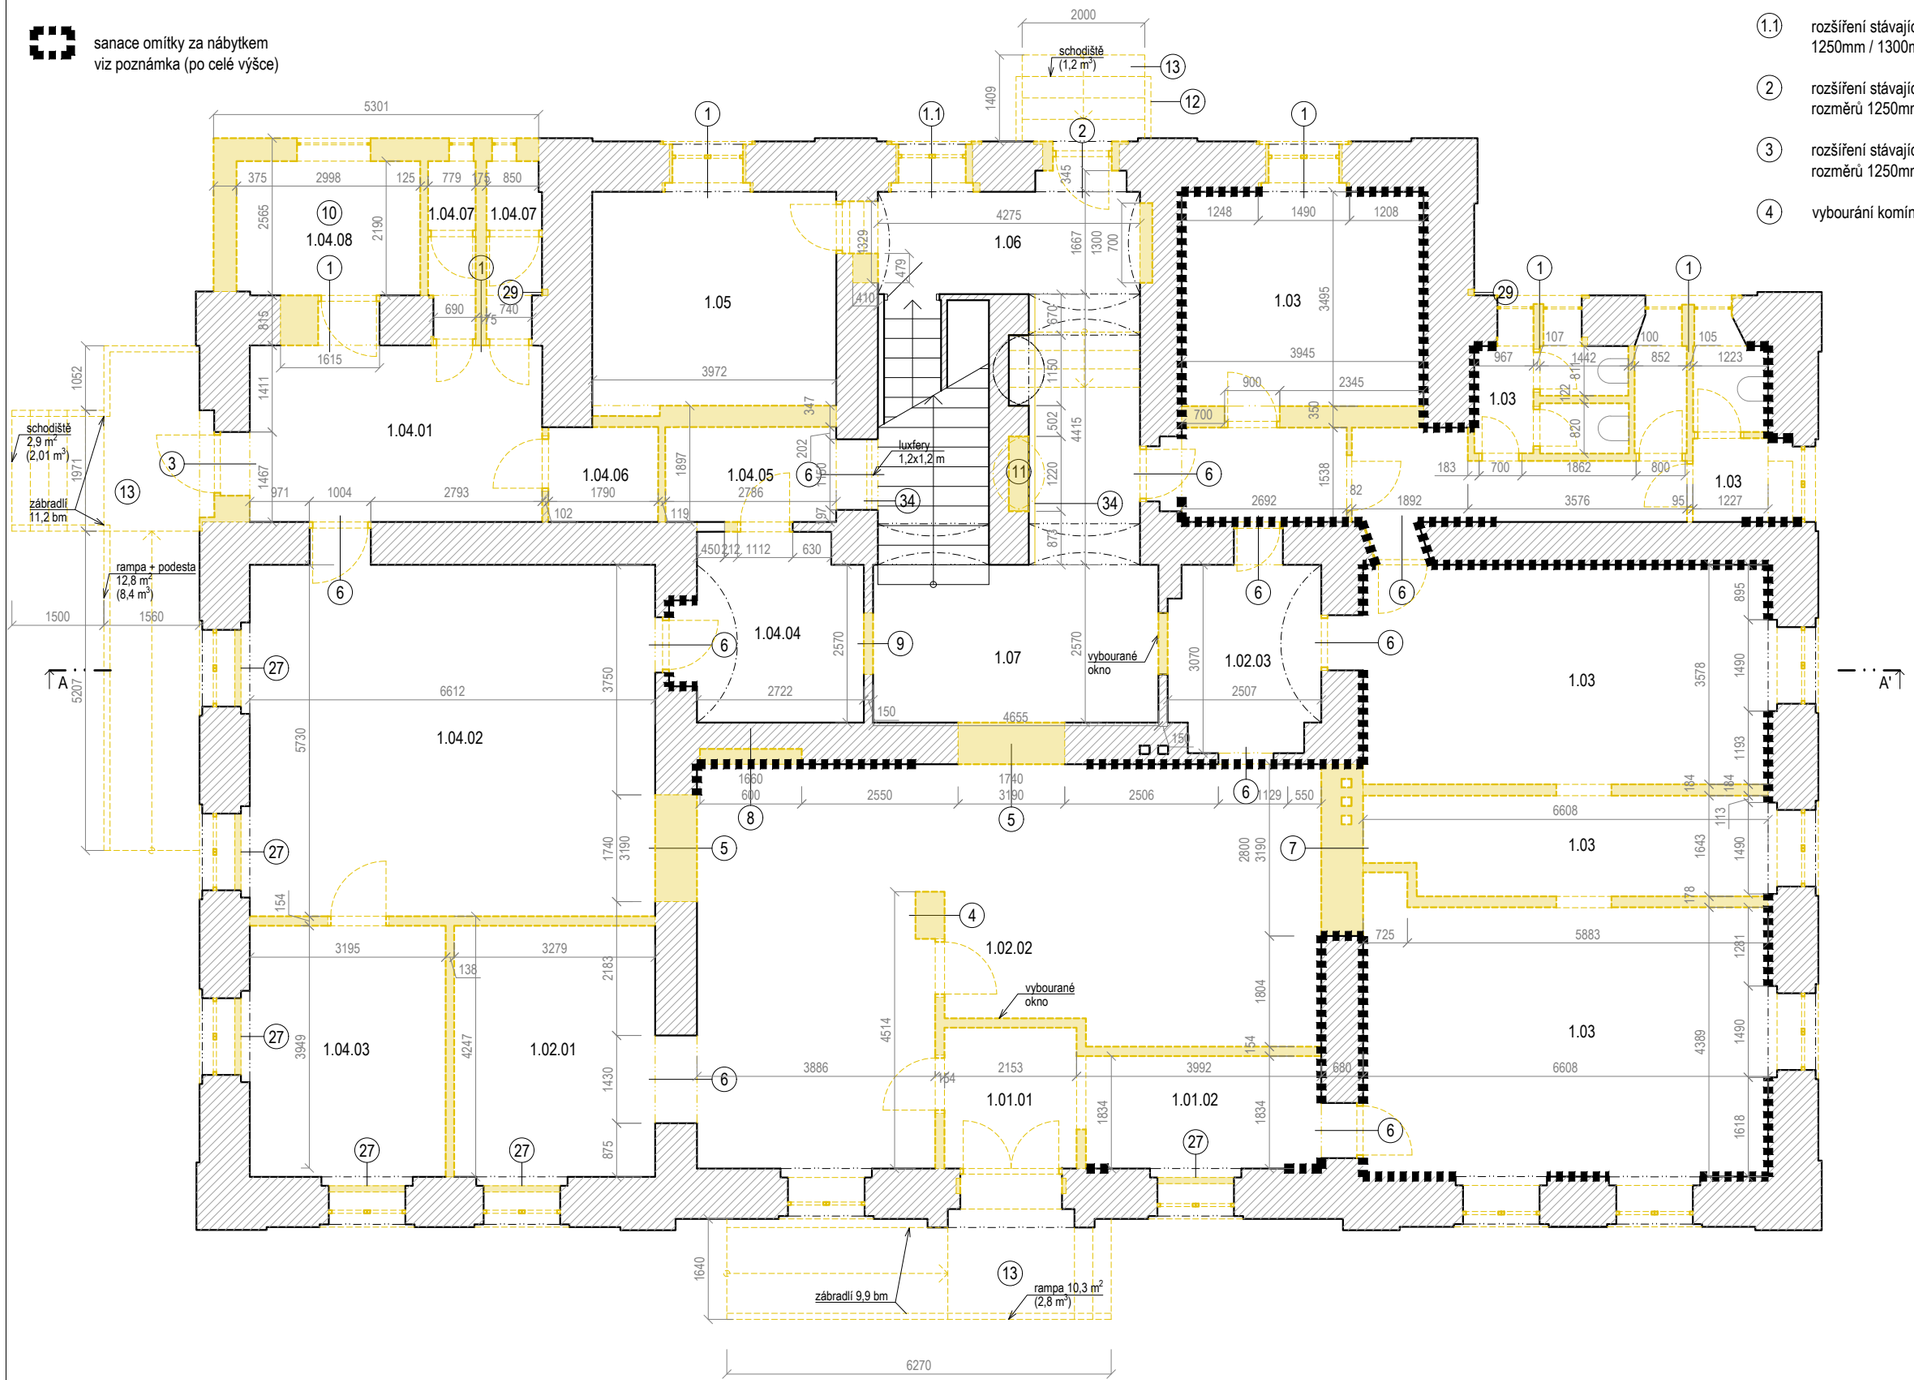

LEGENDA BOURACÍCH PRACÍ

1. rozšíření stávajících otvorů do rozměrů 1250mm / 2200mm (v. parapetu 890mm) za účelem sjednocení oken
1.1. rozšíření stávajícího otvoru okna do rozměrů 1250mm / 1300mm
2. rozšíření stávajícího otvoru vstupních dveří do rozměrů 1250mm / 2100mm
3. rozšíření stávajícího otvoru vstupních dveří do rozměrů 1250mm / 3090mm
4. vybourání komínů
5. vybourání nových otvorů pro dveře v rozměrech 1740mm / 3190mm
6. odstranění stávajících výplní otvorů
7. vybourání nového otvoru pro dveře v rozměrech 2800mm / 3190mm
8. vybourání niky pro rozvaděč vytápění v rozměrech 1660mm / 500mm / 250mm
9. vybourání nového otvoru pro dveře v rozměrech 2200mm / 900mm
10. zbourání přístavku
11. obnovení zazděných oblouků na schodišti
12. odstranění pergoly a zábradlí
13. odstranění ramp a schodišť včetně zábradlí
27. uborání parapetu o hloubce 100mm
29. vybourání drážky pro svod v celé výšce fasády
34. demontáž zábradelního madla

LEGENDA MÍSTNOSTÍ – PŮVODNÍ STAV

Č.M.	NÁZEV MÍSTNOSTI	PLOCHA m2	SKLADBA	NÁŠLAPNÁ V.
1.01	**vstup do k. a lékárny**			
1.01.01	zádveří	5,0	S1	koberec
1.01.02	chodba	7,7	S1	PVC
1.02	**knihovna**			
1.02.01	sklad	13,4	S2	PVC
1.02.02	knihovna	54,5	S1	PVC
1.02.03	chodba	7,9	S1	PVC
1.03	**lékárna**	104,9	S1	keram. dlažba
1.04	**ARCHA**			
1.04.01	šatna	14,1	S1	keram. dlažba
1.04.02	učebna	38,5	S2	PVC
1.04.03	učebna	13,1	S2	PVC
1.04.04	šatna	8,8	S2	keram. dlažba
1.04.05	sprcha, úklid	5,1	S1	keram. dlažba
1.04.06	wc – učitel	2,8	S1	keram. dlažba
1.04.07	wc – žáci	5,2	S1	keram. dlažba
1.04.08	kabinet	6,6	S1	keram. dlažba
1.05	**prádelna**	14,1	S1	keram. dlažba
1.06	**vstup do BD**	16,9	S1	keram. dlažba
1.07	**chodba bytového domu**	12,0	S1,S2	keram. dlažba

S1 - PODLAHA NA TERÉNU
- beton 150 mm
- zásyp 550 mm

S2 - HLAVNÍ PODESTY
- betonová mazanina 60 mm
- zásyp 130-370 mm
- cihelná klenba

POZN. PROSTORY 1.NP
- stávající zděné konstrukce do výšky 900mm - osekání původních omítek, očištění a proškrabání spár 30 mm
- stávající zděné konstrukce za nábytkem - po celé výšce - osekání původních omítek, očištění a proškrabání spár 30 mm

POZN. stávajícím zděným konstrukcím budou odstraněny všechny nesoudržné a degradované části omítek, proškrábnuty trhliny, celoplošně odstraněn stávající nátěr (mechanicky), budou očištěny od prachu a nečistot vysátím nebo navlhčením

POZN. veškeré okenní a dveřní výplně budou odstraněny a nahrazeny novými (dřevěná špaletová okna s původním členěním)

POZN. bourání včetně demontáže zařizovacích předmětů, vedení elektroinstalací a topení

!!! Přesný postup bourání nosných konstrukcí je v části D.1.2 SKŘ.
Bourání konstrukcí je nutné koordinovat s výkresy D.1.1 ASŘ. !!!

AKCE: BYTOVÝ DŮM LÍBEZNICE	**INVESTOR:** OBEC LÍBEZNICE	**ZHOTOVITEL :** **BOD ARCHITEKTI** ATELIER BOD ARCHITEKTI S.R.O. OSADNÍ 799/26, PRAHA 7 170 00	**AUTOŘI :** ING. ARCH. VOJTĚCH SOSNA ING. ARCH. JAKUB STRAKA ING. ARCH. JÁCHYM SVOBODA **VYPRACOVAL:** BC. VIKTORIE PEŠKOVÁ	**STUPEŇ DOKUMENTACE:** DPS	±0,000=229,35 (VÝŠKOVÝ SYSTÉM BpV)	**DATUM** 10.2025 **ČÁST:** D.1.1.0 BOURACÍ PRÁCE **NÁZEV VÝKRESU:** BOURACÍ PŮDORYS 1NP	**M 1:100** **02**