

- stávající konstrukce
- bourané konstrukce
- navrhované konstrukce

LEGENDA BOURACÍCH PRACÍ

- 4

vybourání komínu
- 17

odstranění současných střešních oken
- 18

výměny pro nová střešní okna
- 19

vybourání části komínu, ponechání sloupku pro opření vazného trámu
- 20

výjmutí vzpěry a přesunutí vazného trámu pod úroveň podlahy
- 22

vybourání příček a schodiště současného bytu
- 23


výjmutí / výměna vazného trámu
- 24

nízké sloupy je možné nechat pro zapření vazných trámů, budou ale skryty v sdk stěně
- 25

výjmutí pásku
- 26

vybourání komínů nad úrovní střechy
- 29

vybourání drážky pro svod v celé výšce fasády

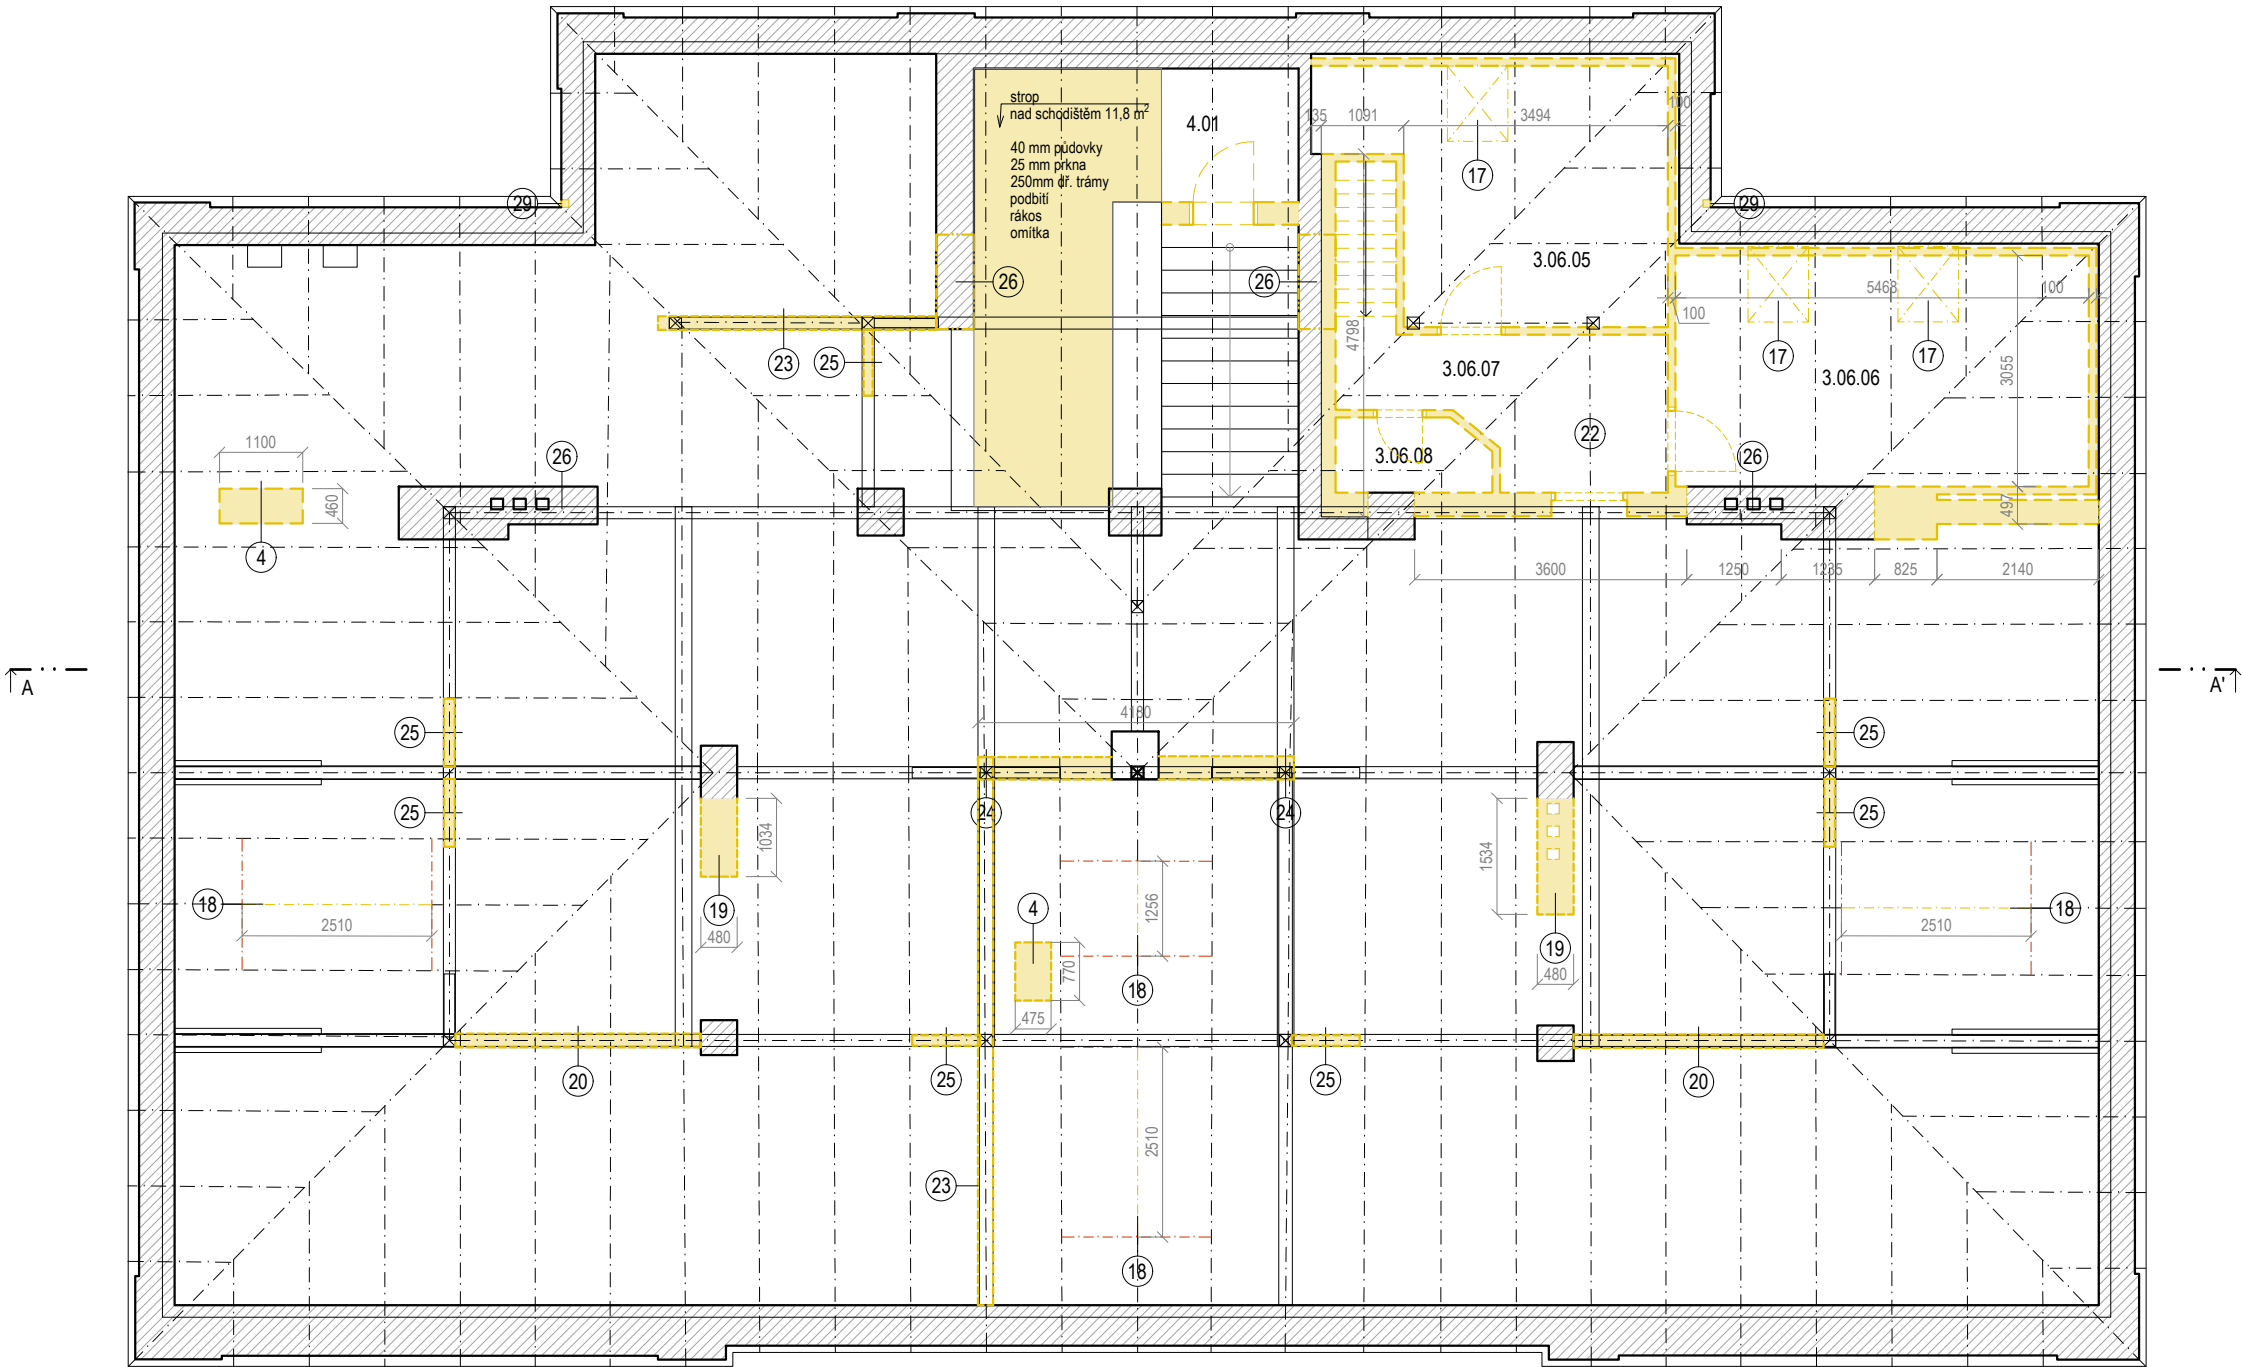

LEGENDA MÍSTNOSTÍ – PŮVODNÍ STAV

Č.M.	NÁZEV MÍSTNOSTI	PLOCHA m2	SKLADBA	NÁŠLAPNÁ V.
3.06	BYT 3KK			
3.06.05	ložnice	13,4	S6	pl. podlaha
3.06.06	pokoj	16,9	S6	pl. podlaha
3.06.07	chodba	7,2	S6	pl. podlaha
3.06.08	wc	1,9	S6	pl. podlaha
4.01	mezipodesta schodiště	7,7	S3	půdovky

- S3 - MEZIPODESTY SCHODIŠTĚ

- betonová mazanina 70 mm

- zásyp 0-200 mm

- cihelná klenba
- S6 - BYT - PODKROVÍ

- prkna 25 mm

- trámy 180 mm

- podbití 25 mm

- rákos

- omítka 15 mm ?

POZN. stávajícím zděným konstrukcím budou odstraněny všechny nesoudržné a degradované části omítek, proskrábnuty trhliny, celoplošně odstraněn stávající nátěr (mechanicky), budou očištěny od prachu a nečistot vysátím nebo navlhčením

POZN. veškeré okenní a dveřní výplně budou odstraněny a nahrazeny novými (dřevěná špaletová okna s původním členěním)

POZN. bourání včetně demontáže zařízeníových předmětů, vedení elektroinstalací a topení

!!! Přesný postup bourání nosných konstrukcí je v části D.1.2 SKŘ.
Bourání konstrukcí je nutné koordinovat s výkresy D.1.1 ASŘ. !!!

AKCE: BYTOVÝ DŮM LÍBEZNICE	INVESTOR: OBEC LÍBEZNICE	ZHOTOVITEL : BOD ARCHITEKTI ATELIER BOD ARCHITEKTI S.R.O. OSADNÍ 799/26, PRAHA 7 170 00	AUTOŘI : ING. ARCH. VOJTĚCH SOSNA ING. ARCH. JAKUB STRAKA ING. ARCH. JÁCHYM SVOBODA VYPRACOVAL: BC. VIKTORIE PEŠKOVÁ	STUPEŇ DOKUMENTACE: DPS	±0,000=229,35 (VÝŠKOVÝ SYSTÉM BpV)	DATUM 10.2025 ČÁST: D.1.1.0 BOURACÍ PRÁCE NÁZEV VÝKRESU: BOURACÍ PŮD. PODKROVÍ	M 1:100 05
-------------------------------	-----------------------------	--	--	----------------------------	------------------------------------	--	----------------------