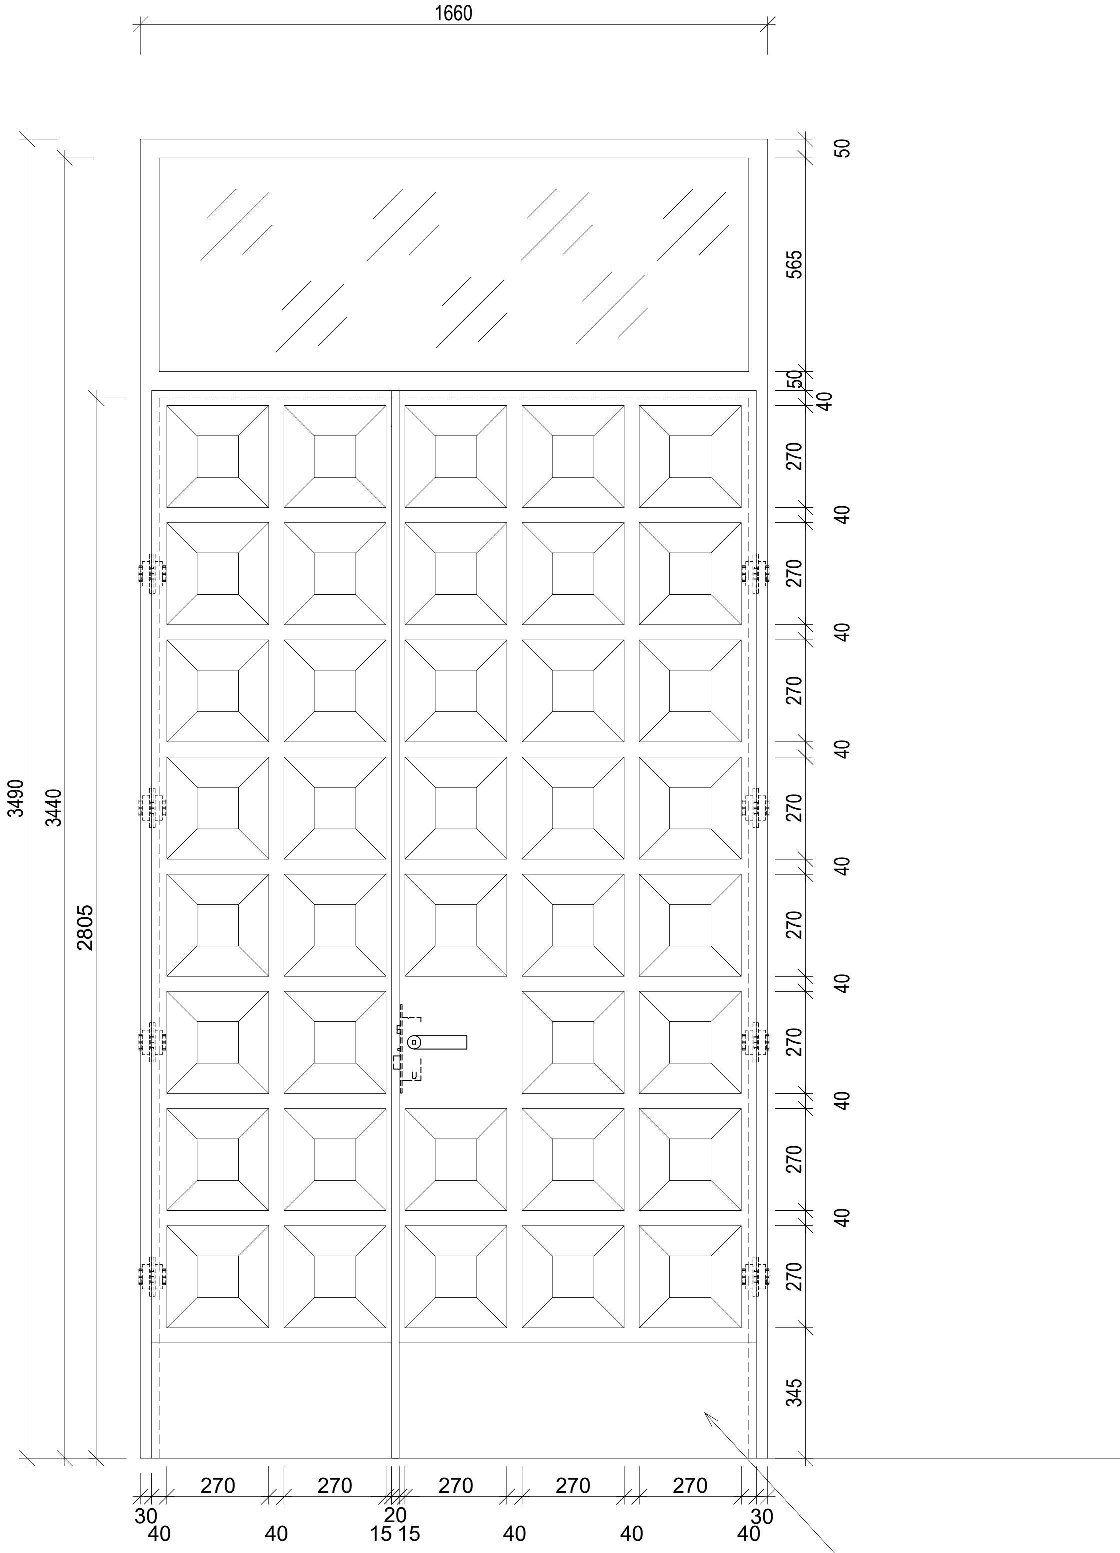
1660
3490
3440
2805
50
565
50
40
270
40
270
40
270
40
270
40
270
40
270
40
270
40
270
345
270
270
270
270
270
30
40
40
20
15 15
40
40
30
40
okopový plech v barvě dveří

POHLED

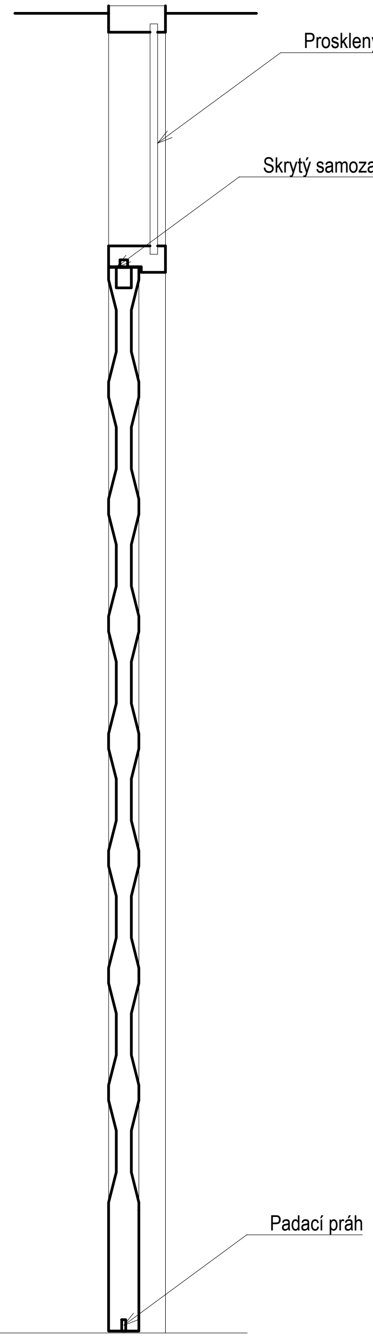
Prosklený nadsvětlík
Skrytý samozavírač
Padací práh

ŘEZ

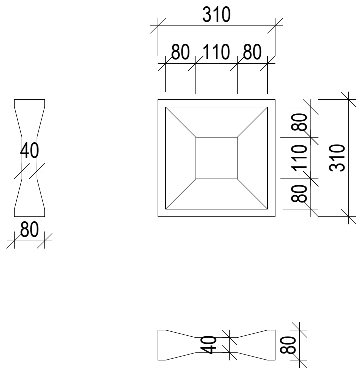
310
80 110 80
80 110 80
310
40
80
40
80

DETAIL TVARU KAZETY 1:5

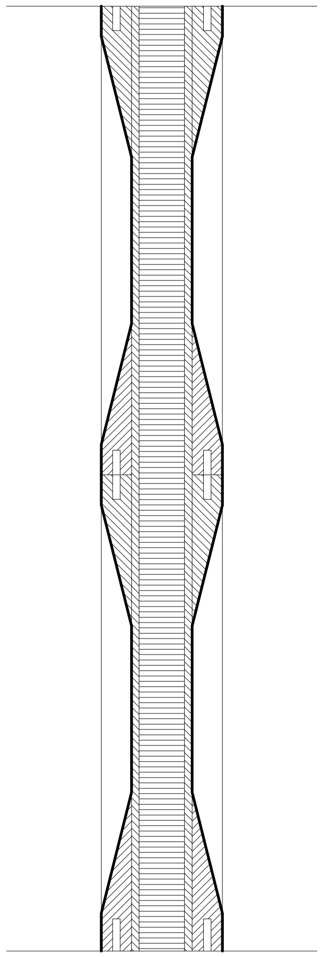

DETAIL DVEŘÍ 1:5

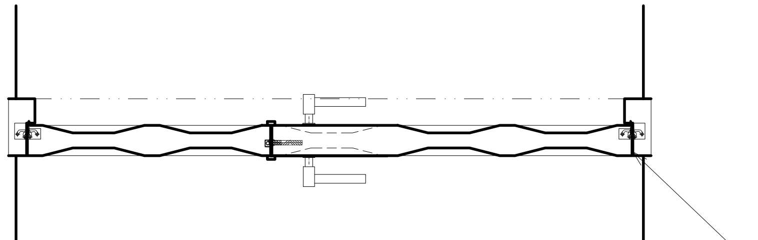
Skryté panty

PŮDORYS

Spojovací, vyrovnávací, kotvící a pomocné montážní konstrukce, včetně montáže, jsou součástí dodávky. Před zadáním do výroby si dodavatel stavby ověří rozměry otvorů na místě vč. připojovacích bodů a stavební připravenosti navazujících profesí. Součástí dodávky je detailní realizační a dílenská dokumentace, která bude před zadáním do výroby předložena projektantovi a autorovi architektonického návrhu k písemnému odsouhlasení. Dodavatel předloží fyzické vzorky a prototypy všech použitých materiálů, povrchových úprav a ostatních dodávek, které musí být písemně schváleny autorem architektonického návrhu. Součástí dodávky jsou veškeré ochranné a vykrývací prostředky a opatření potřebné k provedení funkční dodávky a ochraně povrchů a dokončených konstrukcí.

AKCE: BYTOVÝ DŮM LÍBEZNICE	**INVESTOR:** OBEC LÍBEZNICE	**ZHOTOVITEL :** **BOD ARCHITEKTI** ATELIER BOD ARCHITEKTI S.R.O. OSADNÍ 799/26, PRAHA 7 170 00	**AUTOŘI :** ING. ARCH. VOJTĚCH SOSNA ING. ARCH. JAKUB STRAKA ING. ARCH. JÁCHYM SVOBODA **VYPRACOVAL:** MSC. ARCH. FILIP MOLČANYI	**STUPEŇ DOKUMENTACE:** DPS	±0,000=229,35 (VÝŠKOVÝ SYSTÉM BpV)	**DATUM** 10.2025 **ČÁST:** D.1.1.2.1 DVEŘE **NÁZEV VÝKRESU:** DVEŘE D101	**M 1:20** **01**