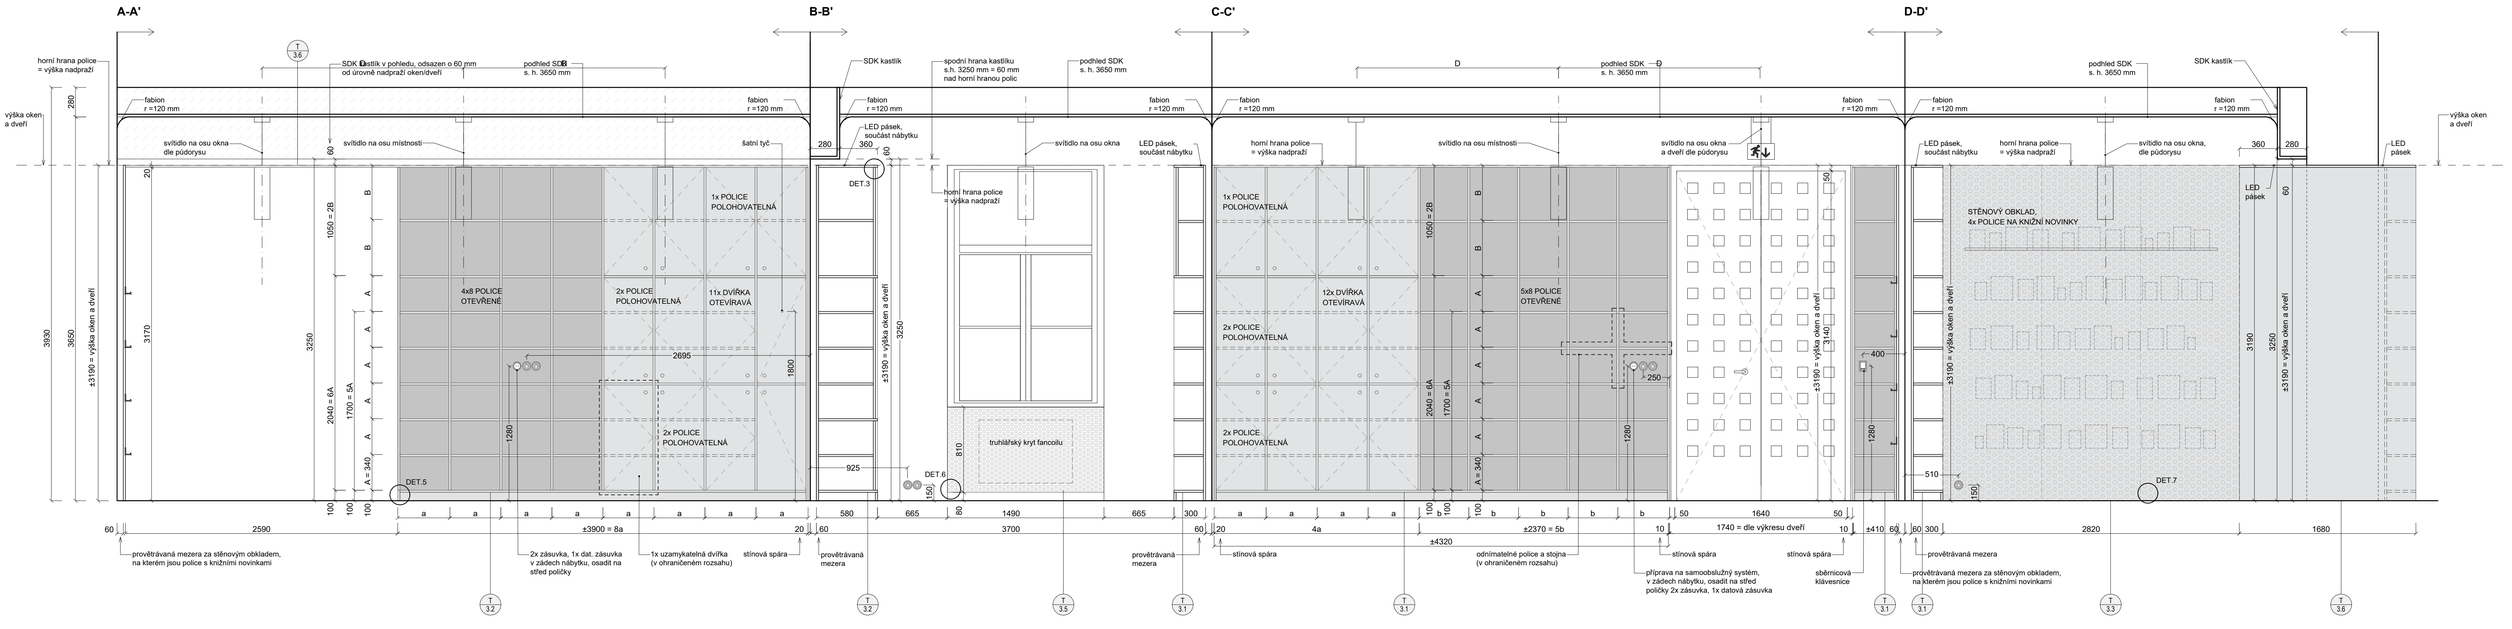

AKCE: BYTOVÝ DŮM LÍBEZNICE	**INVESTOR:** OBEC LÍBEZNICE	**ZHOTOVITEL :** BOD ARCHITEKTI ATELIÉR BOD ARCHITEKTI S.R.O. OSADNÍ 799/35, PRAHA 7 170 00	**AUTOŘI :** ING. ARCH. VOJTĚCH SOSNA ING. ARCH. JAKUB STRAKA ING. ARCH. JÁCHYM SVOBODA ING. ARCH. SOFIA ŠKODOVÁ	**STUPEŇ DOKUMENTACE:** DPS	±0.000=229,35 (VÝŠKOVÝ SYSTÉM BpV)	**DATUM** 10.2025 **ČÁST:** D.1.1.2.2.3.1. KNIHOVNA **NÁZEV VÝKRESU:** POHLEDY, ŘEZY A-A', B-B', C-C', D-D'	**M** 1:25 **02**