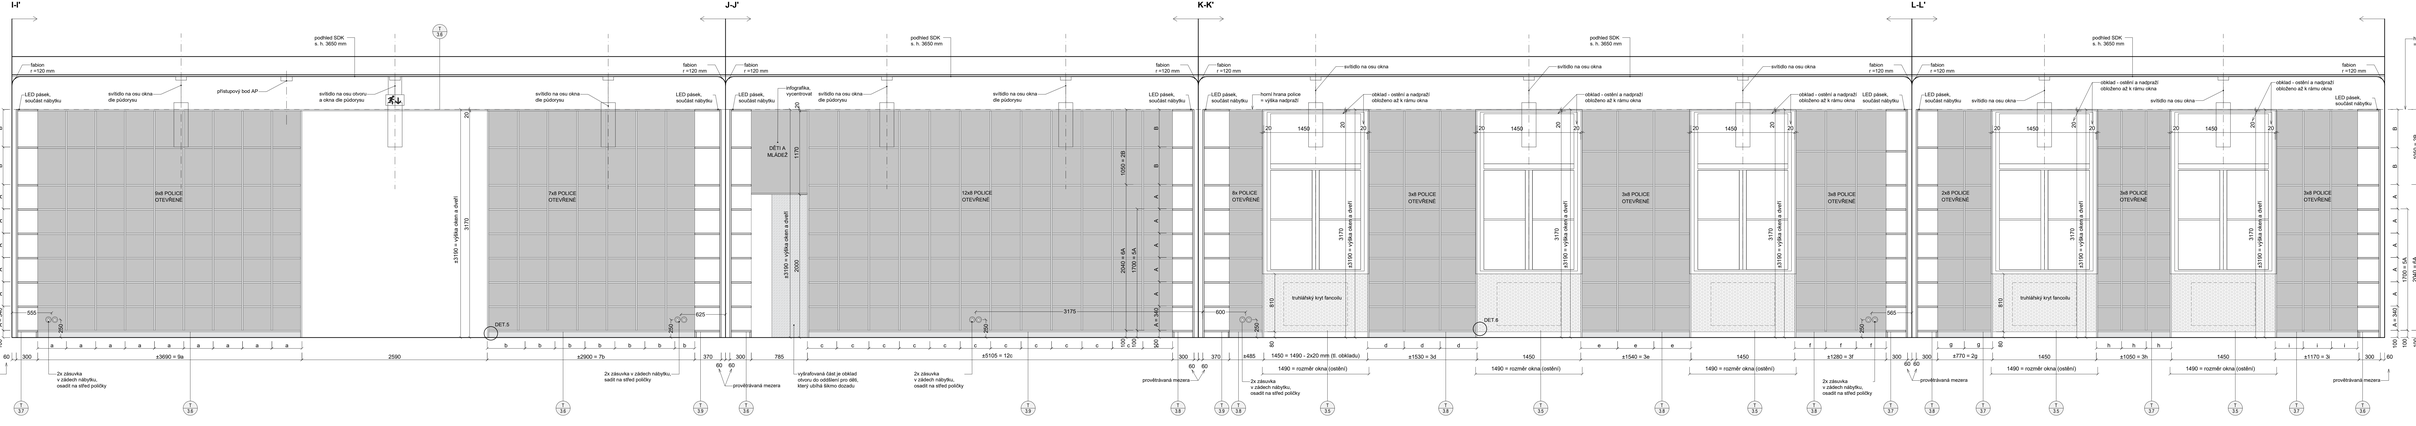

AKCE: BYTOVÝ DŮM LIBEZNICE	**INVESTOR:** OBEC LIBEZNICE	**ZHOTOVITEL:** BOD ARCHITEKTI ATELIÉR BOD ARCHITEKTI S.R.O. OSADNÍ 780/25, PRAHA 7 - 170 00	**AUTOŘI:** ING. ARCH. VOJTĚCH SOSNA ING. ARCH. JAKUB STRNAD ING. ARCH. JÁCHYM SVOBODA	**VYPRACOVAL:** ING. ARCH. SOFIA ŠKODOVÁ	**STUPEŇ DOKUMENTACE:** DPS		**DATUM** 10.2025	**M** 1:25
							ČÁST: D.1.1.2.2.3.1 KNIHOVNA	
							NÁZEV VÝKRESU: POHLEDY, ŘEZY H-I, J-J', K-K', L-L'	**04**
							v0.300+229.30 (VÝŠKOVÝ SYSTÉM Bpv)	