
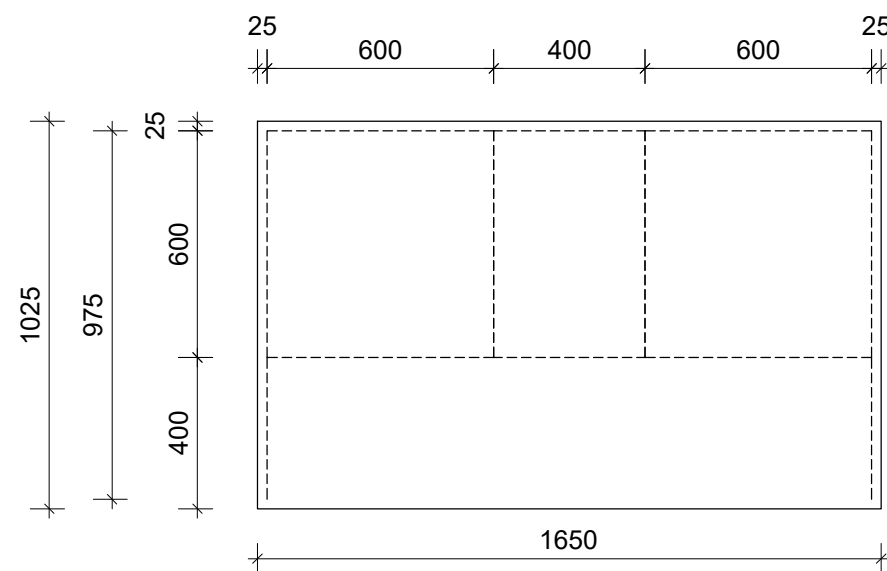
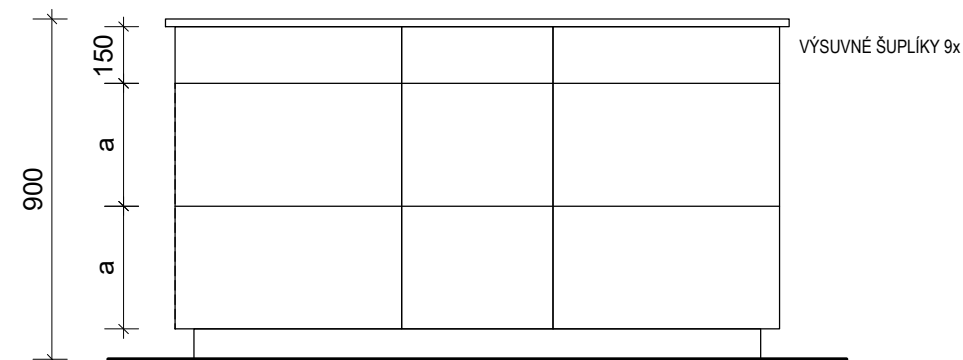
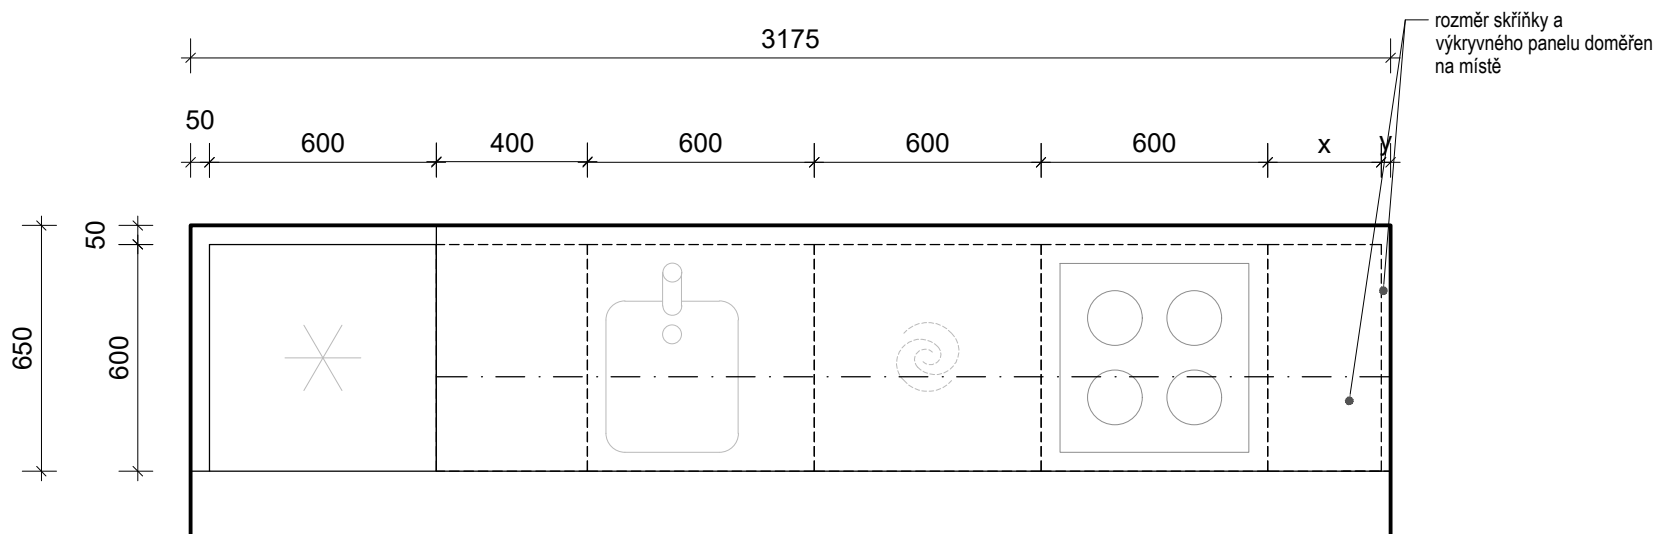


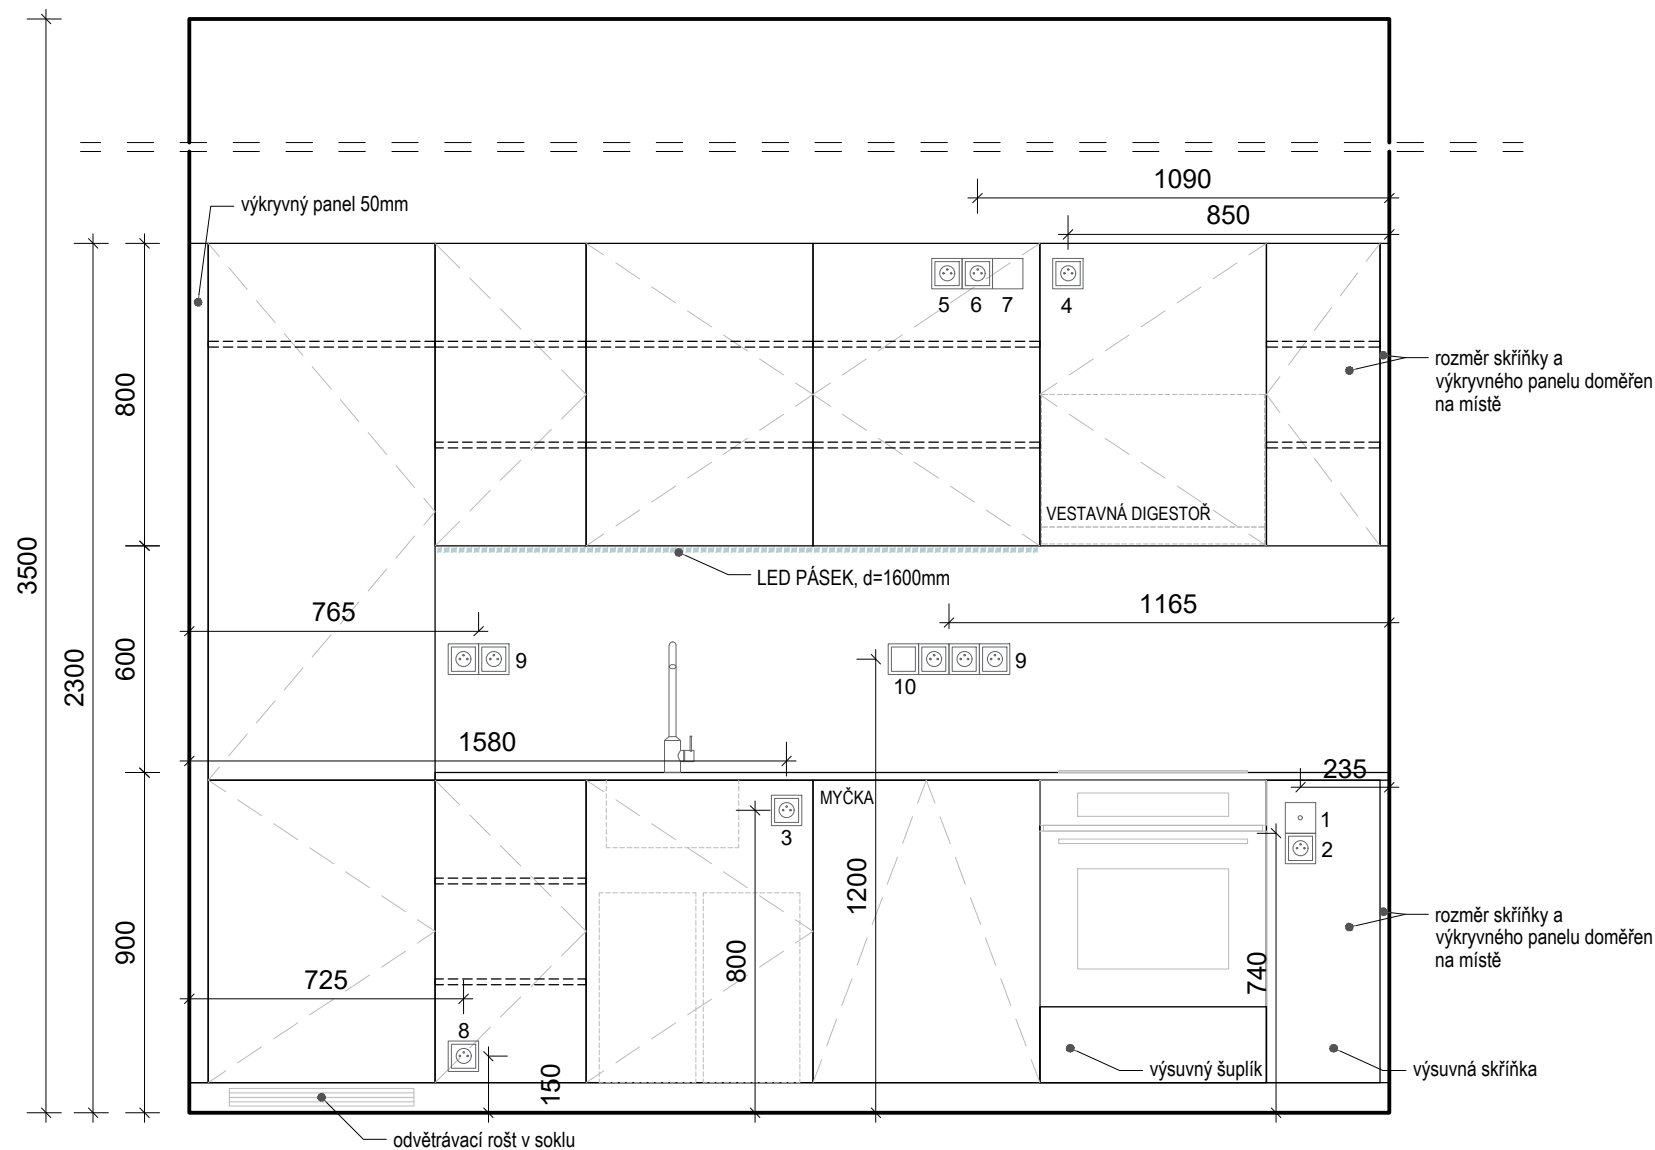

- LEGENDA ELEKTROINSTALACÍ
- 1 indukční varná deska
 - 2 elektrická trouba
 - 3 myčka
 - 4 vestavná digestoř
 - 5 osvětlení nad linkou - zdroj
 - 6 mikrovlnná trouba
 - 7 datová zásuvka
 - 8 lednice
 - 9 zásuvky nad pracovní plochou
 - 10 vypínač - LED osvětlení nad linkou

POZN.:

Spojovací, vyrovnávací, kotvicí a pomocné montážní konstrukce, včetně montáže, jsou součástí dodávky. Před zadáním do výroby si dodavatel stavby ověří rozměry otvorů na místě vč. připojovacích bodů a stavební připravenosti navazujících profesí. Součástí dodávky je detailní realizační a dílenská dokumentace, která bude před zadáním do výroby předložena projektantovi a autorovi architektonického návrhu k písemnému odsouhlasení. Dodavatel předloží fyzické vzorky a prototypy všech použitých materiálů, povrchových úprav a ostatních dodávek, které musí být písemně schváleny autorem architektonického návrhu. Součástí dodávky jsou veškeré ochranné a vykrývací prostředky a opatření potřebné k provedení funkční dodávky a ochraně povrchů a dokončených konstrukcí.

AKCE: BYTOVÝ DŮM LÍBEZNICE	INVESTOR: OBEC LÍBEZNICE	ZHOTOVITEL : BOD ARCHITEKTI ATELIER BOD ARCHITEKTI S.R.O. OSADNÍ 799/26, PRAHA 7 170 00	AUTOŘI : ING. ARCH. VOJTĚCH SOSNA ING. ARCH. JAKUB STRAKA ING. ARCH. JÁCHYM SVOBODA VYPRACOVAL: BC. TEREZA MACHAČOVÁ	STUPEŇ DOKUMENTACE: DPS	±0,000=229,38 (VÝŠKOVÝ SYSTÉM BpV)	DATUM 10.2025 NÁZEV VÝKRESU: D.1.1.2.2.3.3. KUCHYNĚ Č. T1.5	M 1:20 03
-------------------------------	-----------------------------	--	--	----------------------------	------------------------------------	---	--------------