




PŮDORYS 1NP

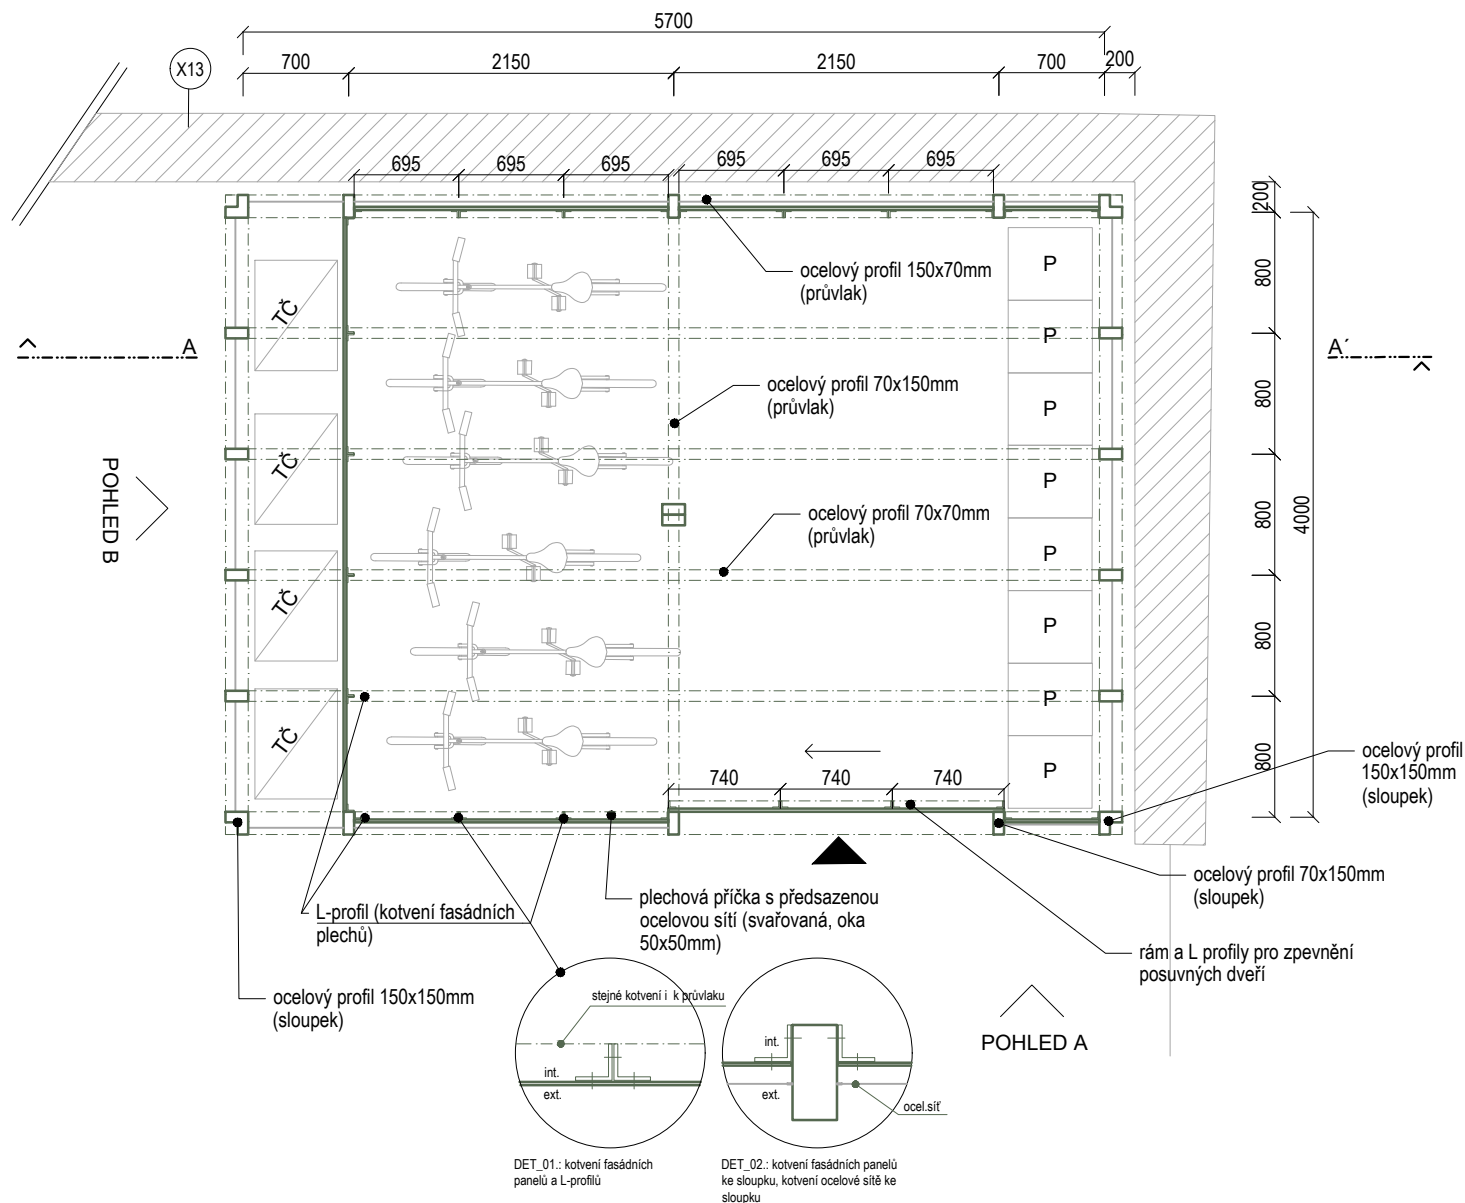


POHLED A

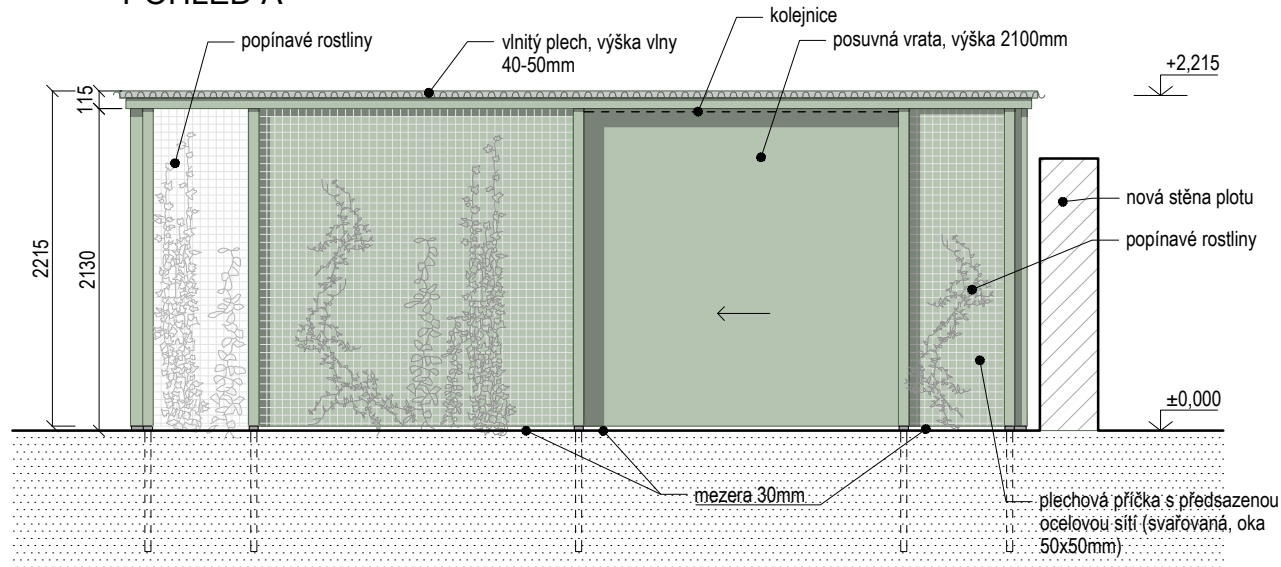

ŘEZ AA'

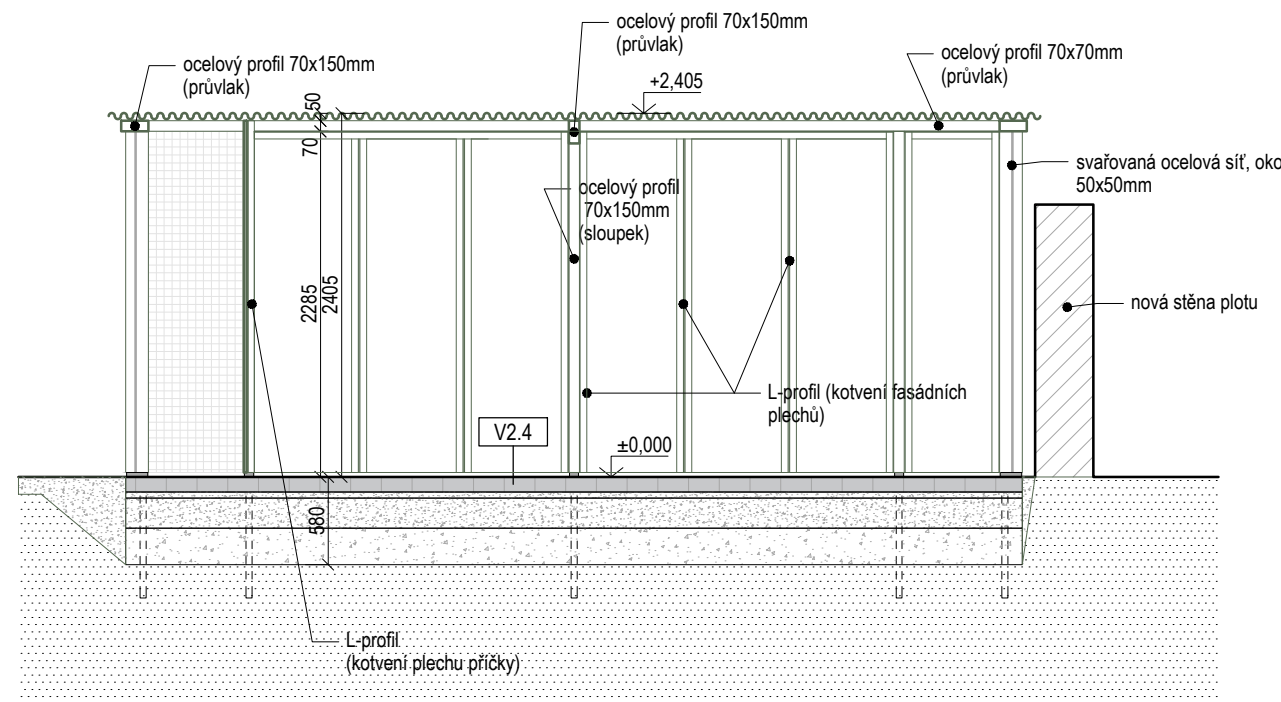

POHLED B

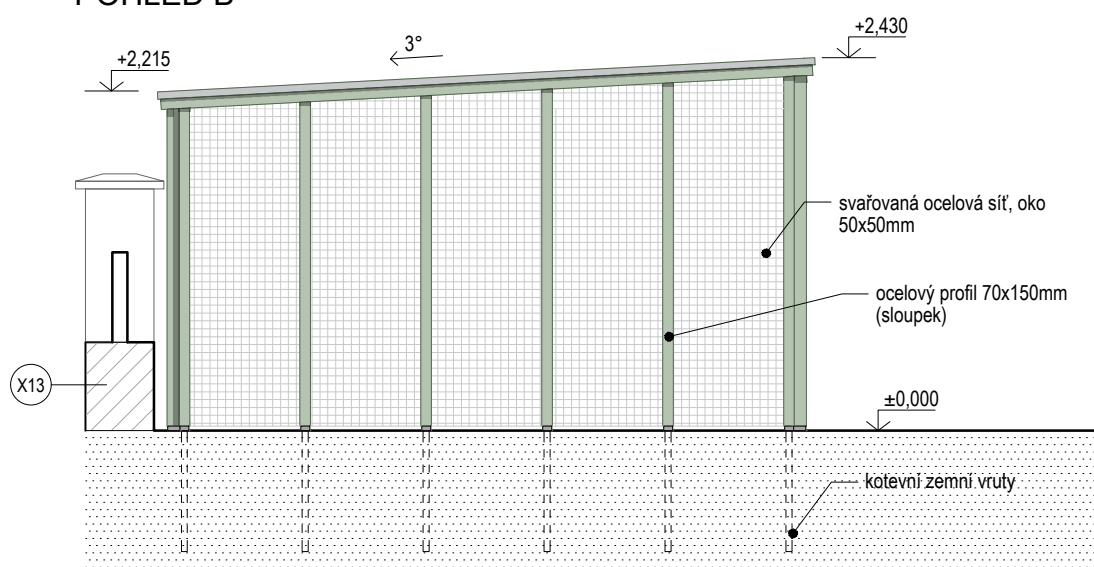

POZNÁMKY:

TČ tepelné čerpadlo
P popelnice

AKCE:
BYTOVÝ DŮM LÍBEZNICE

INVESTOR:
OBEC LÍBEZNICE

ZHOTOVITEL : **BOD ARCHITEKTI**
ATELIER BOD ARCHITEKTI S.R.O.
OSADNÍ 799/26, PRAHA 7 170 00

AUTOŘI :
ING. ARCH. VOJTĚCH SOSNA
ING. ARCH. JAKUB STRAKA
ING. ARCH. JÁCHYM SVOBODA
VYPRACOVAL: BC. TEREZA MACHAČOVÁ

STUPEŇ DOKUMENTACE:
DSP



±0,000=229,35 (VÝŠKOVÝ SYSTÉM BpV)

DATUM 10.2025
NÁZEV VÝKRESU: D.1.1.2.2.6.
ZAHRADNÍ PŘÍSTŘEŠEK

M 1:50

01