


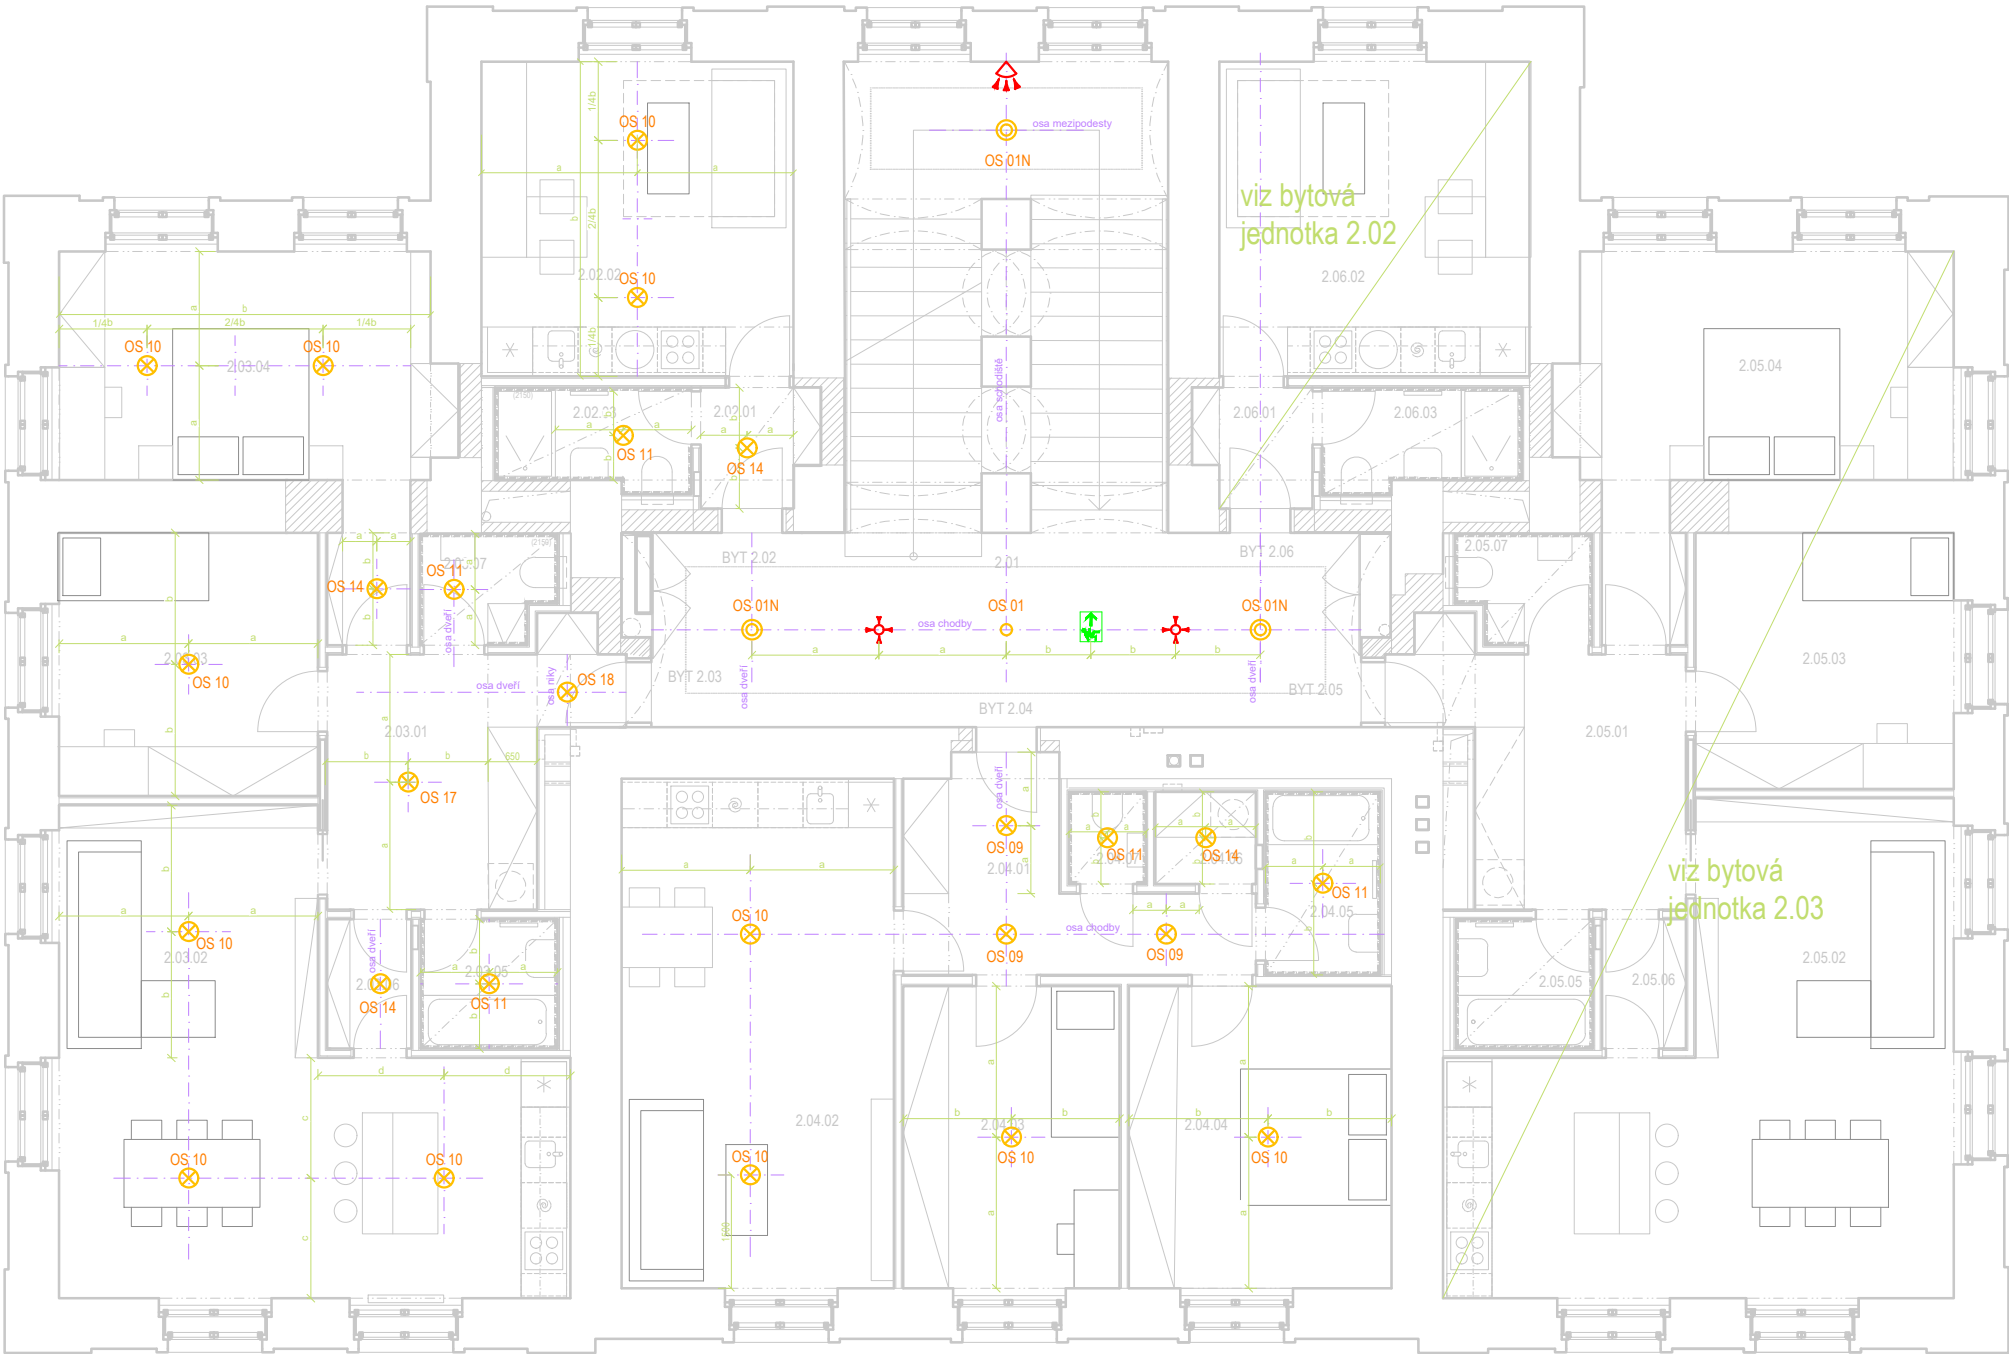

LEGENDA MÍSTNOSTÍ			
č.m.	místnost	plocha	sv.vyš.
2.01	domovní chodba	24,9 m ²	4,0 m
2.02	byt 2.02		
2.02.01	předsíň	2,5 m ²	2,3 m
2.02.02	obývací pokoj + kk	17,5 m ²	3,8 m
2.02.03	koupelna	3,3 m ²	2,3 m
2.03	byt 2.03		
2.03.01	předsíň	11,4 m ²	3,8 m
2.03.02	obývací pokoj + kk	33,8 m ²	3,8 m
2.03.03	pokoj	12,1 m ²	3,8 m
2.03.04	pokoj	17,9 m ²	3,8 m
2.03.05	koupelna	3,1 m ²	3,0 m
2.03.06	komora	1,9 m ²	3,8 m
2.03.07	wc	2,5 m ²	3,0 m
2.04	byt 2.04		
2.04.01	předsíň	9,3 m ²	3,8 m
2.04.02	obývací pokoj + kk	24,5 m ²	3,8 m
2.04.03	pokoj	11,7 m ²	3,8 m
2.04.04	pokoj	14,0 m ²	3,8 m
2.04.05	koupelna	3,1 m ²	3,0 m
2.04.06	komora	1,9 m ²	3,0 m
2.04.07	wc	2,5 m ²	3,0 m
2.05	byt 2.05		
2.05.01	předsíň	11,5 m ²	3,8 m
2.05.02	obývací pokoj + kk	33,9 m ²	3,8 m
2.05.03	pokoj	11,7 m ²	3,8 m
2.05.04	pokoj	18,1 m ²	3,8 m
2.05.05	koupelna	3,1 m ²	3,0 m
2.05.06	komora	1,9 m ²	3,8 m
2.05.07	wc	2,5 m ²	3,0 m
2.06	byt 2.06		
2.06.01	předsíň	2,5 m ²	2,3 m
2.06.02	obývací pokoj + kk	17,4 m ²	3,8 m
2.06.03	koupelna	3,3 m ²	2,3 m

- LEGENDA PRVKŮ
- pohybové stropní čidlo
 - pohybové čidlo nástěnné
 - nouzové svítidlo
 - nouzové svítidlo - piktogram