



POHLEDY


VÝCHODNÍ POHLED

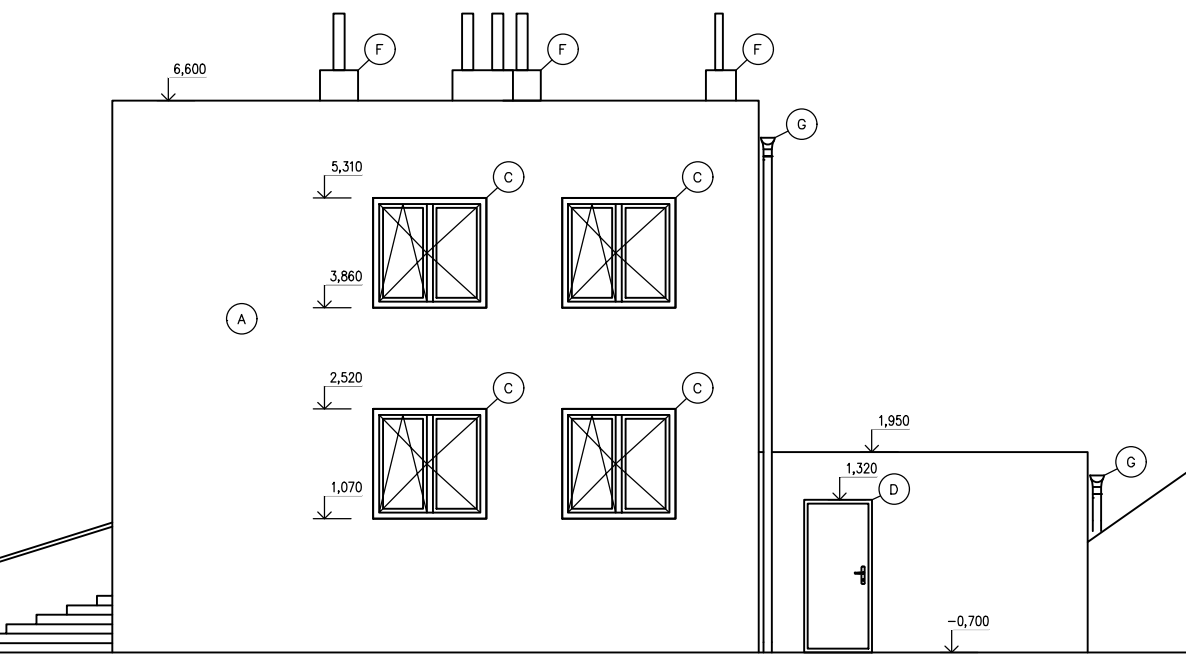

ZÁPADNÍ POHLED

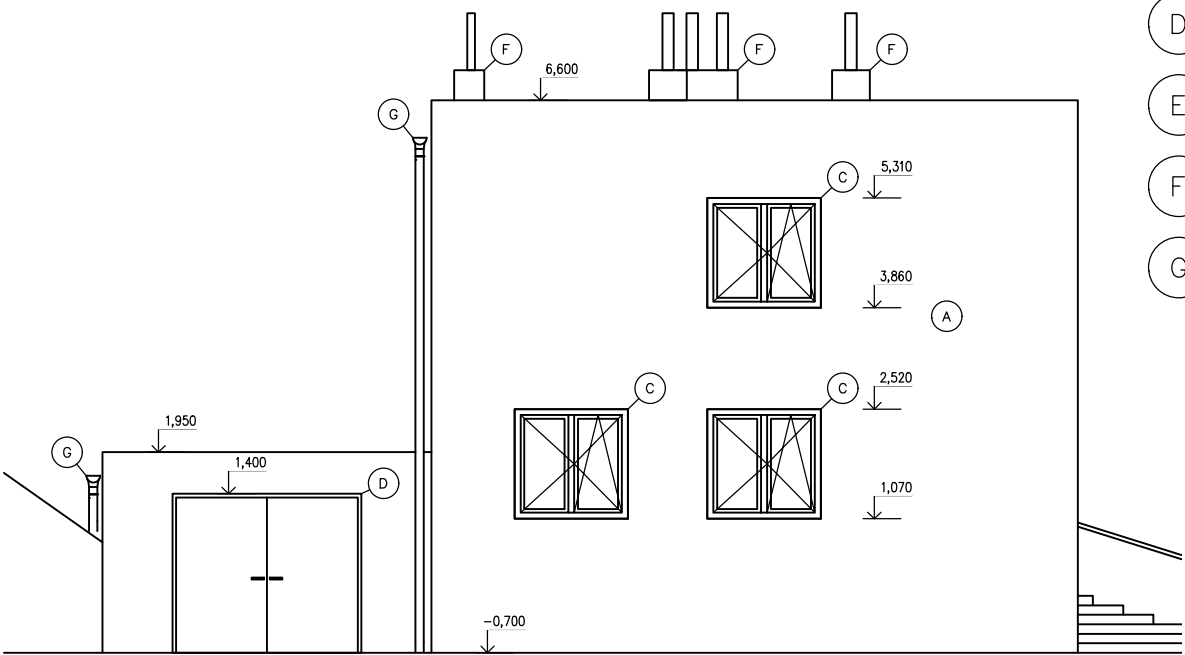

JIŽNÍ POHLED

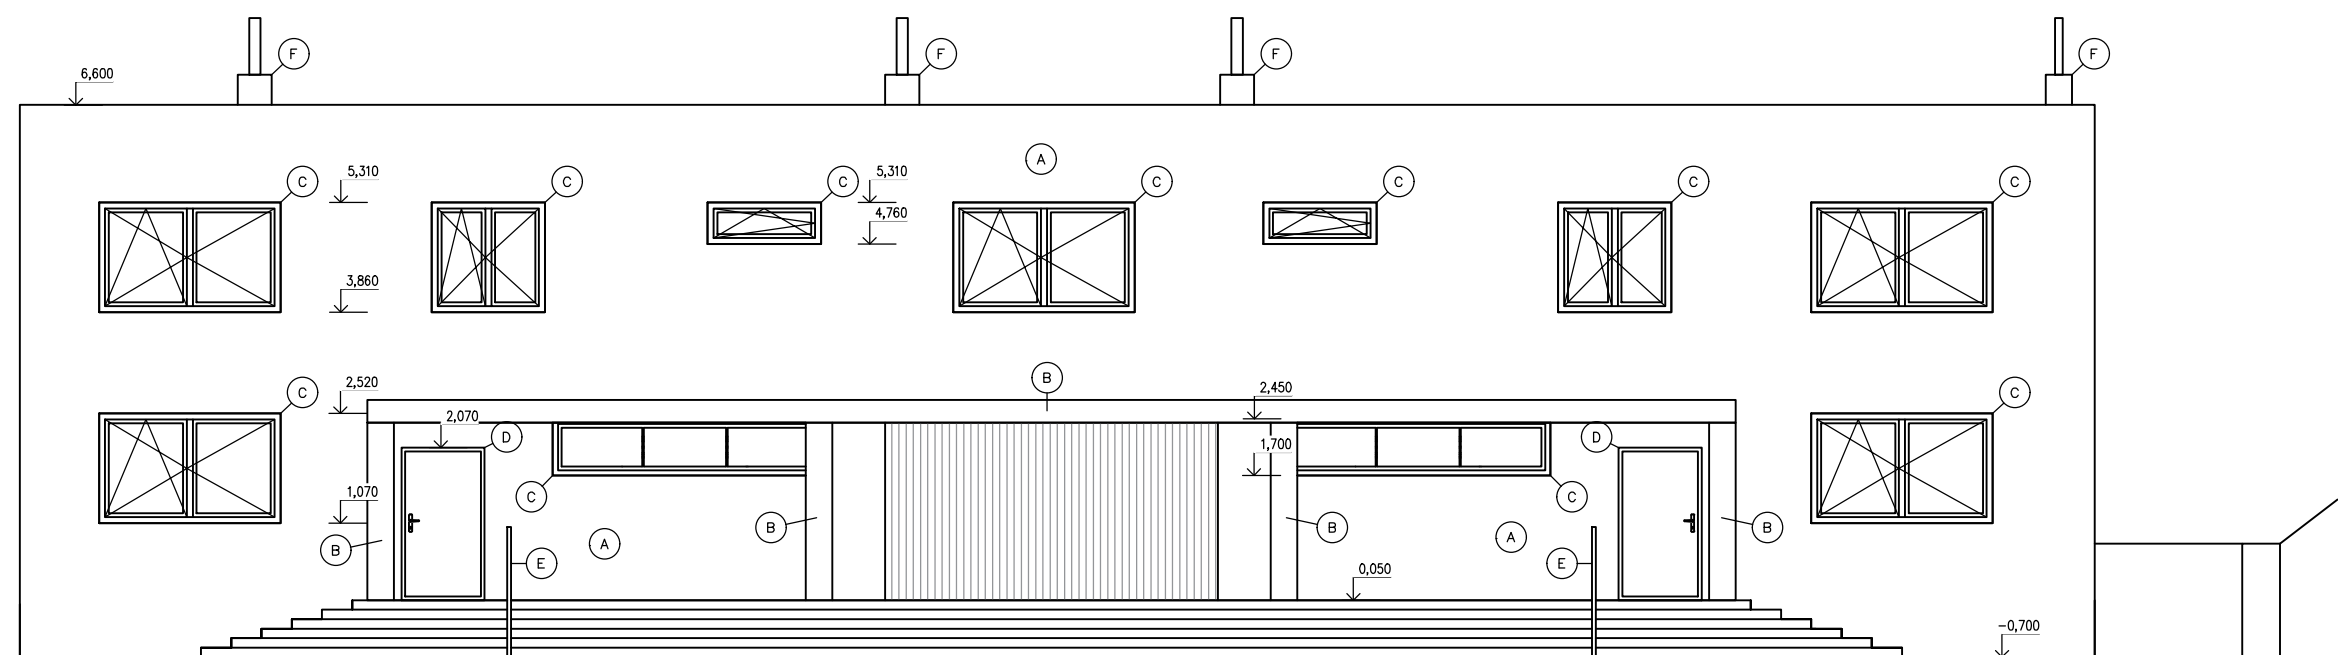

LEGENDA

- A ZDIVO - BŘÍZOLITOVÁ FASÁDA
BARVA: ŠEDÁ
- B SLOUPY/PRŮVLAK - ŽELEZNÉ
BARVA: BÍLÁ
- C OKNA - PLASTOVÁ
BARVA: BÍLÁ
- D DVEŘE - DŘEVĚNÁ
BARVA: HNĚDÉ
- E ZÁBRADLÍ - ŽELEZNÉ
BARVA: - BÍLÁ
- F KOMÍN
- G KLEMPÍŘSKÉ PRVKY - TITANZINKOVÝ PLECH
BARVA: PŘÍRODNÍ TITANZINEK

ZPRACOVATEL PD

2F projekt s.r.o.
IČ: 090 96 639
sídlo:
Podlesí 1833/13, 678 01 Blansko
kancelář:
Blanenská 1858/109, 664 34 Kuřim
info@2fprojekt.cz

ZÁKÁZKA	2023_035			
HLAVNÍ INŽENÝR PROJEKTU	Ing. David Rizner			
VYPRACOVAL	Bc. Pavel Šamalík			
NÁZEV AKCE	ZÁZEMÍ FOTBALOVÉHO STADIONU ÚDOLNÍ, BLANSKO			
MÍSTO STAVBY	Blansko (581283), k. ú. Blansko (605018), p. č. st. 1627/1			
OBJEKT	SO.01			
STAVEBNÍK	Město Blansko, nám. Svobody 32/3, 678 01 Blansko			
OBSAH	PARÉ			
POHLEDY				
REVIZE	ORIGINÁL	MĚŘÍTKO	ČÁST	Č. VÝKRESU
DATUM	08/2023	1:100	D.1.1.b.	4
STUPEŇ	PASPORT STAVBY			

Tento dokument je vypracován na úrovni projektu pro povolení stavby a nenahrazuje prováděcí dokumentaci. Projektová dokumentace byla vypracována dle ČSN, vyhlášek a zákonů platných v době zpracování projektové dokumentace. Informace v této dokumentaci nemohou být v žádném případě svévolně pozměněny, doplňovány nebo odstraňovány. Případné změny v dokumentaci smí provádět pouze zpracovatel. Žádné prvky, data a jiné informace z této dokumentace nemohou být kopírovány nebo použity pro jiné projekty bez výslovného souhlasu zpracovatele.