


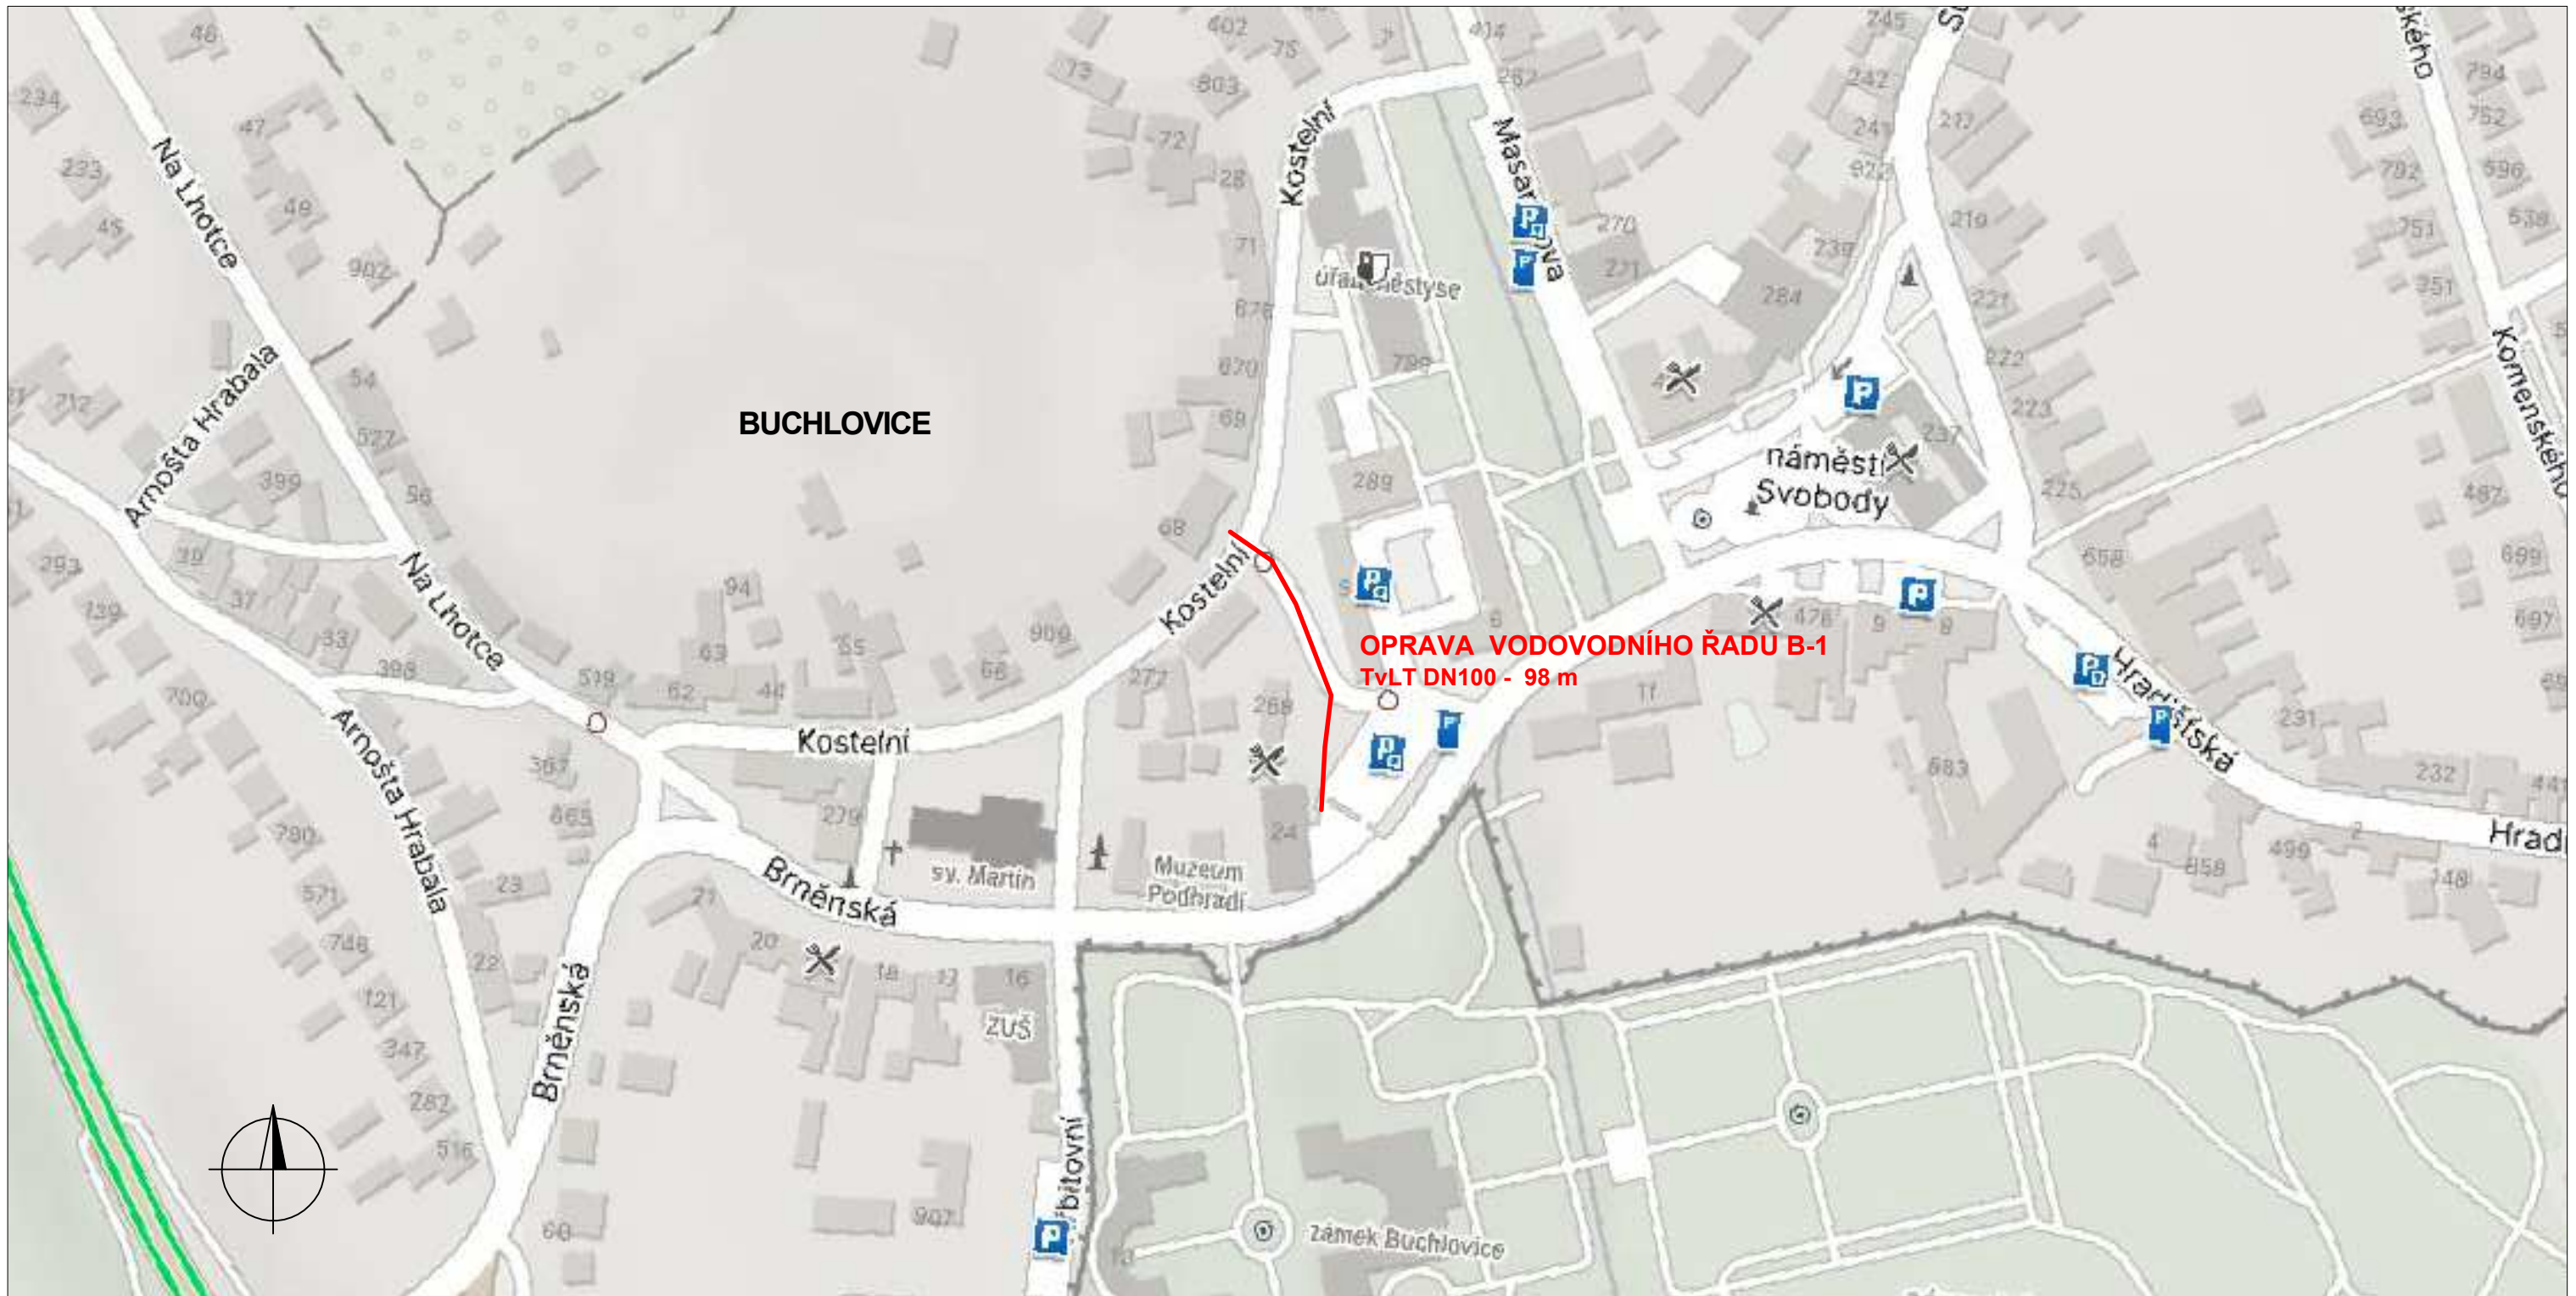

VYPRACOVAL : S. Krejčí		ODP. PROJEKTANT : S. Krejčí		ČÍSLO ZAKÁZKY: 2023–15		STANISLAV KREJČÍ PROJEKTOVÁ A INŽENÝRSKÁ ČINNOST VE VÝSTAVBĚ Dolany 601, 783 16 Dolany www.sk-projekt.cz	
STAVEBNÍK:		Slovácké vodárny a kanalizace, a.s. Za Olšávkou 290, Sady, 686 01 Uherské Hradiště					
AKCE: BUCHLOVICE - OPRAVA VODOVODNÍHO ŘADU B-1						DATUM	10 / 2023
						FORMÁT	2 A4
						STUPEŇ	DSP+DPS
						MĚŘÍTKO:	1 : 2000
PŘÍLOHA:						PŘÍLOHA Č.	PARÉ Č.
SITUACE ŠIRŠÍCH VZTAHŮ						C.1	