




ULOŽENÍ POTRUBÍ Z TVÁRNÉ LITINY
VE ZPEVNĚNÝCH PLOCHÁCH
(KOMUNIKACE, VJEZD, PARKOVIŠTĚ, CHODNÍK)

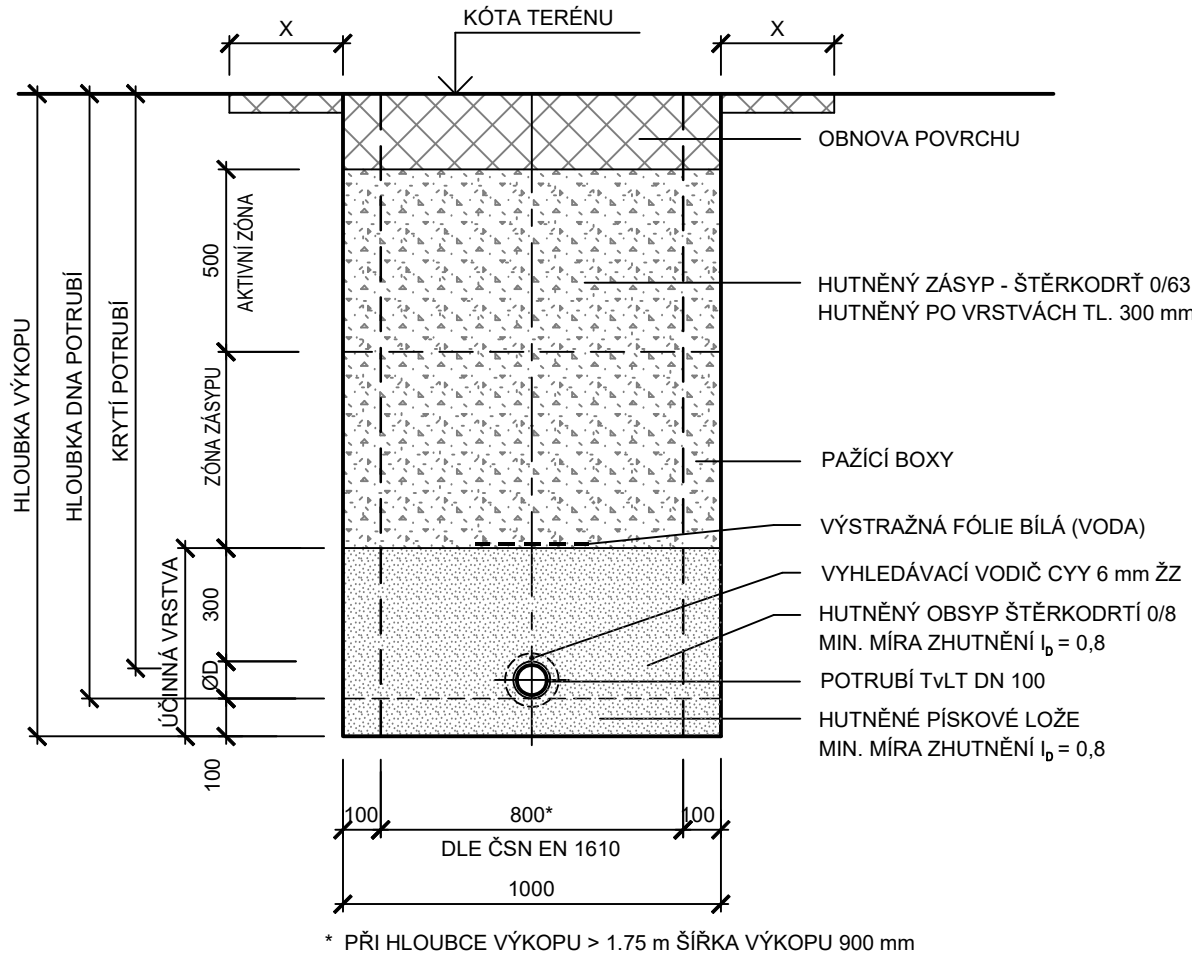

ULOŽENÍ POTRUBÍ Z TVÁRNÉ LITINY
V TRÁVNÍKU A V NEZPEVNĚNÝCH PLOCHÁCH

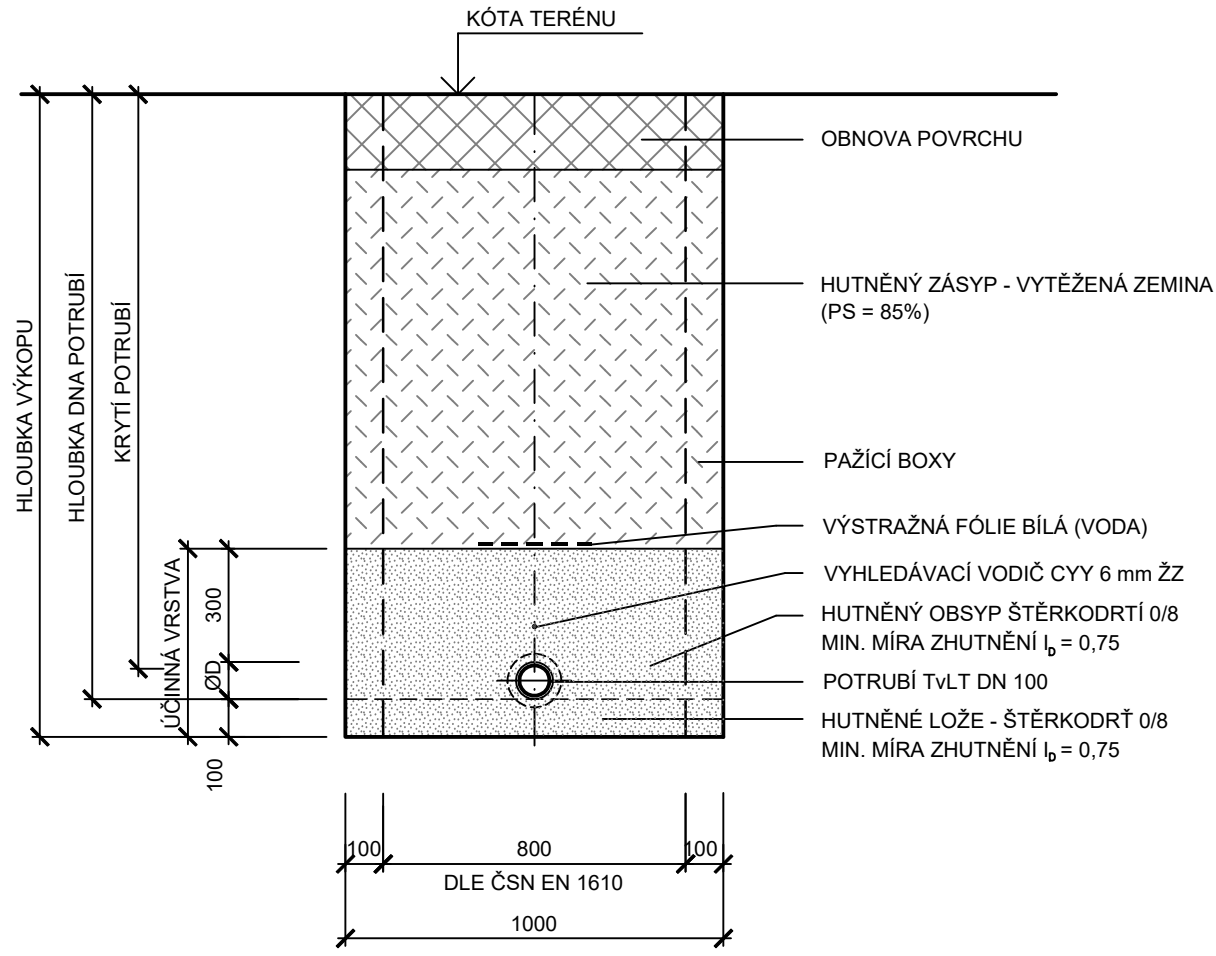


ULOŽENÍ POTRUBÍ Z TVÁRNÉ LITINY
V KRAJNICI KOMUNIKACE

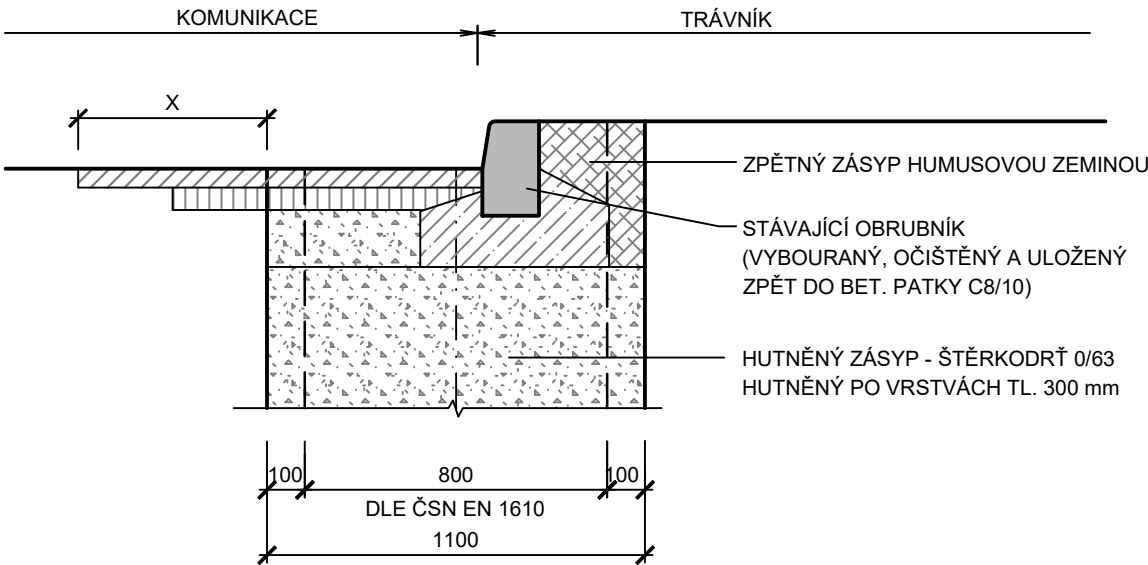

DOČASNÉ ZAPRAVENÍ A FINÁLNÍ ÚPRAVA DOTČENÝCH KOMUNIKACÍ:
Výkop rýhy bude prováděn po úsecích délky cca 15 m. Před hloubením výkopu bude proveden prořez stávajících živých vrstev (výška prořezu 100 mm) a odtěžení vrstev komunikace v šířce rýhy. Dotčená komunikace bude po dokončení zásypu rýhy zprovozněna a provizorně zasypána štěrkodrtí 0/63 po úroveň nivelety komunikace. Po dokončení pokládky potrubí a zásypu rýhy v celé délce bude provedena finální úprava živých komunikací do předepsané skladby.
FINÁLNÍ ÚPRAVA V MÍSTNÍ ASFALTOVÉ KOMUNIKACI:
- odfrézování stávající ohrubné vrstvy ACO v tl. 40 mm vedle rýhy v rozsahu dle požadavku vlastníka komunikace (uvažováno min. 500 mm od hrany výkopu)
- odfrézování stávající podkladní vrstvy ACP v tl. 60 mm vedle rýhy v rozsahu min. 250 mm od hrany rýhy
- odtěžení dočasné vrstvy štěrkodrtí v tl. 100 mm v šířce rýhy
- aplikace asfaltového infiltračního postřiku 1 kg/m² v ploše podkladní vrstvy ACP 16+ (min. 250 mm od hrany rýhy)
- uložení vrstvy ACP 16+ tl. 60 mm v ploše min. 250 mm od hrany rýhy
- aplikace asfaltového postřiku 0,7 kg/m² v šířce finální úpravy
- uložení vrstvy 40 mm ACO 11+ (s přesahem min. 250 mm přes ACP 16+)
- prořezání spar na hl. 20 mm mezi starou a novou vrstvou a zalití modifikovanou asf. zálivkou s posypem drtí 2/5 nebo křemičitým pískem

POPIS ODSTRANĚNÍ A OBNOVY POVRCHŮ

TYP POVRCHU	SKLADBA DOTČENÝCH POVRCHŮ		ZÁSYP RÝHY
	ODSTRANĚNÍ KONSTRUKČNÍCH VRSTEV	NOVÁ KONSTRUKCE	
Místní komunikace - živice	- 100 mm odstranění asfaltu na š. rýhy (prořezání, odtěžení, odvoz na recyklaci) - 300 mm štěr (recyklace nebo skládka)	SKLADBA ① - 40 mm ACO 11+ (s přesahem min. 250 mm od ACP, celk. rozsah dle situace oprav povrchů) - 60 mm ACP 16+ (s přesahem 250 mm od hrany výkopu) - 150 mm ŠD ₀ /63 (v ploše výkopu) - 200 mm ŠD ₀ /63 (v ploše výkopu) Dočasná úprava při stavbě a konečná úprava živého povrchu viz. popis	Štěrkodrt' 0/63 hutněná po vrstvách tl. 300 mm, míra hutnění viz. vzorový řez
Pojížděné plochy dlažběné: - bet. dlažba, - žulová dlažba	- rozebrání dlažby v ploše výkopu + min. 500 mm od hrany výkopu (uložení vedle výkopu) - 50 mm písek (použit pro zásyp) - 300 mm štěr (použit pro zásyp)	SKLADBA ② - 100 mm zpětná pokládka dlažby (v šířce rýhy + 500 mm na obě strany) - 40 mm štěrkodrt' 4/8 v ploše dlažby (v šířce rýhy + 500 mm na obě strany) - 150 mm štěrkodrt' 0/63 prolitá cem. maltou (v ploše výkopu) - 200 mm štěrkodrt' 0/63 (v ploše výkopu, zemní pláň v původní úrovni) - Spáry mezi dlažbou vyplnit štěrkodrtí 4/8 nebo pískem	Štěrkodrt' 0/63 hutněná po vrstvách tl. 300 mm, míra hutnění viz. vzorový řez
Chodník: - betonová dlažba - žulová dlažba	- rozebrání dlažby v ploše výkopu + min. 500 mm na obě strany (uložení vedle výkopu) - 50 mm písek (recyklace nebo skládka) - 200 mm štěr (recyklace nebo skládka)	SKLADBA ③ - zpětná pokládka dlažby v ploše výkopu + min. 500 mm (použit stávající + 10%) - 40 mm štěrkodrt' 4/8 - 250 mm ŠD _B 0/32 (100 + 150 mm)	Štěrkodrt' 0/63 hutněná po vrstvách tl. 300 mm, míra hutnění viz. vzorový řez
Štěrková plocha	- 100 mm odstranění štěrku v ploše výkopu + min. 250 mm na obě strany (použit pro zásyp)	- 100 mm rozhrnutí štěrkodrtí 0/32 v ploše 250 mm od hrany výkopu	Vytěžená zemina hutněná po vrstvách max. tl. 300 mm, míra hutnění viz. vzorový řez
Trávník	- 200 mm sejmутí humusové vrstvy	- zpětné rozhrnutí a urovnání humusové vrstvy - osetí travní směsí 0,02 - 0,03 kg/m²	Vytěžená zemina hutněná po vrstvách tl. 200 mm, míra hutnění viz. vzorový řez

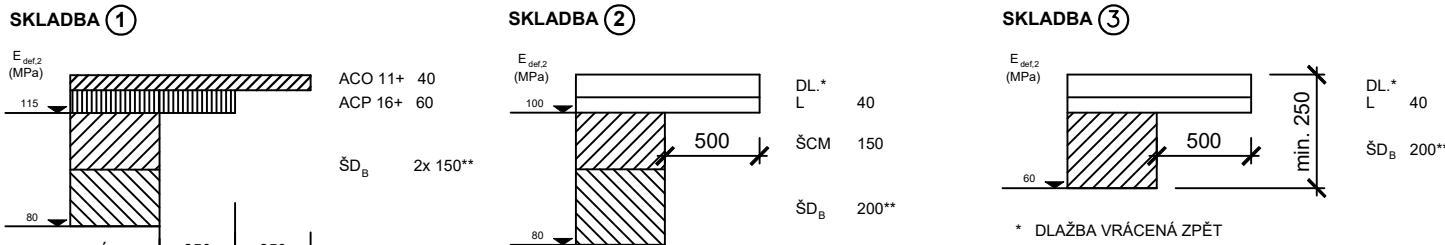

* DLAŽBA VRÁCENÁ ZPĚT
** UVEDENÁ TLOUŠŤKA ŠD JE ORIENTAČNÍ. KONSTRUKCE SE MUSÍ PROVÁDĚT TAK, ABY JEJÍ ZEMNÍ PLÁŇ BYLA VE STEJNÉ ÚROVNI JAKO JE ZEMNÍ PLÁŇ PŘÍLEHLÉ KOMUNIKACE (CHODNÍKU).

VYPRACOVAL : S. Krejčí	ODP. PROJEKTANT : S. Krejčí	ČÍSLO ZAKÁZKY: 2023–15	STANISLAV KREJČÍ PROJEKTOVÁ A INŽENÝRSKÁ ČINNOST VE VÝSTAVBĚ Dolany 601, 783 16 Dolany www.sk-projekt.cz	
STAVEBNÍK: Slovácké vodárny a kanalizace, a.s. Za Olšávkou 290, Sady, 686 01 Uherské Hradiště			DATUM	10 / 2023
AKCE: BUCHLOVICE - OPRAVA VODOVODNÍHO ŘADU B-1			FORMÁT	3 A4
			STUPEŇ	DSP+DPS
			MĚŘÍTKO:	1 : 20
PŘÍLOHA: VZOROVÉ ULOŽENÍ POTRUBÍ			PŘÍLOHA Č.	PARÉ Č.
			D.3	