

SCHÉMA NAPOJENÍ POTRUBÍ PROVIZORNÍHO ZÁSOBENÍ VODOU


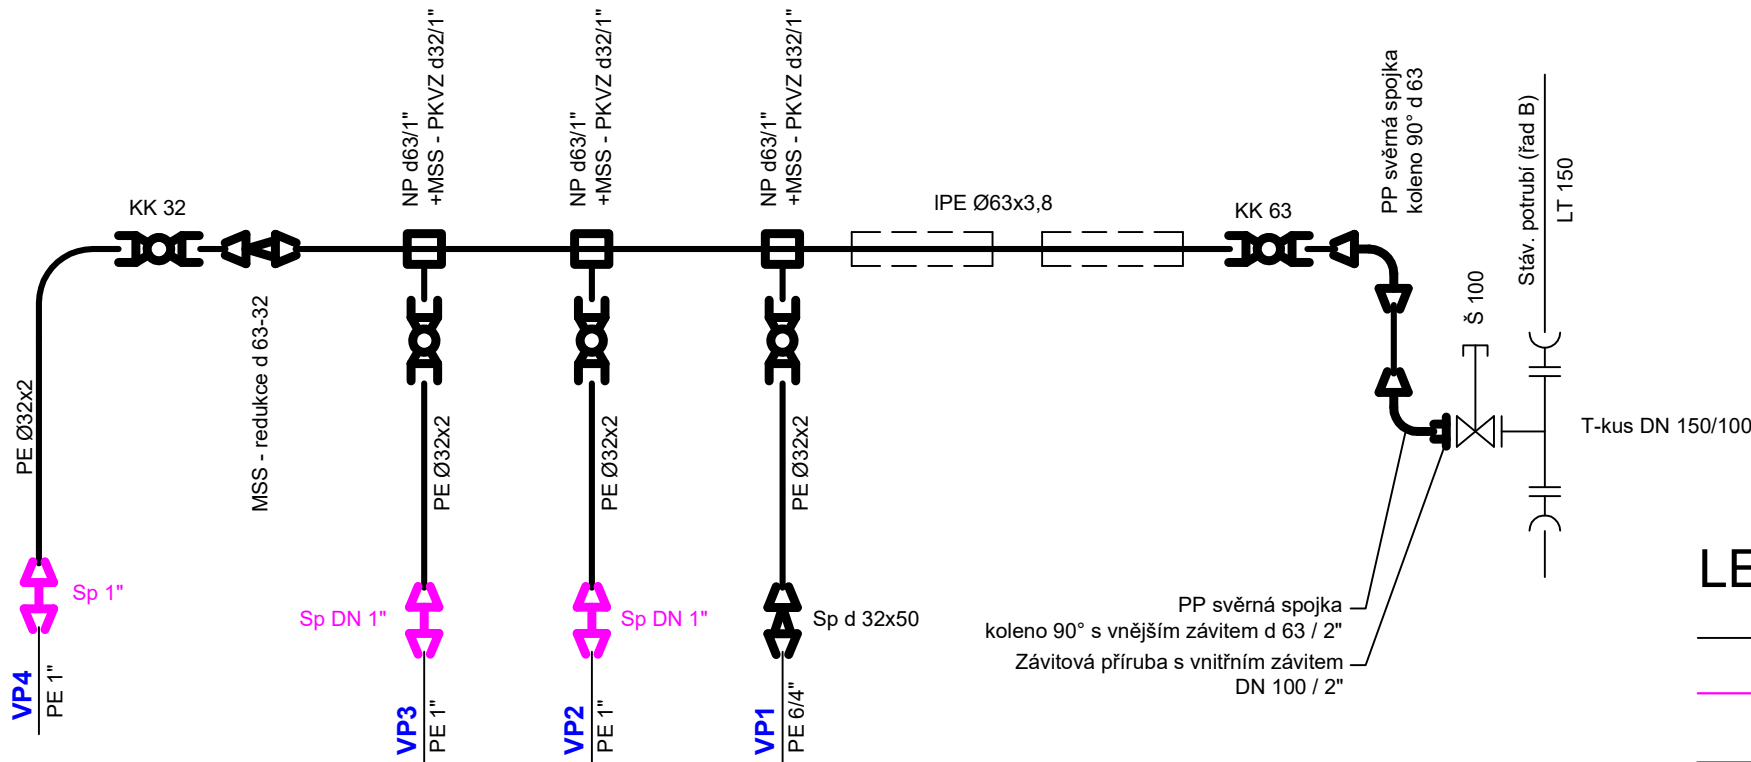


SCHÉMA PROVIZORNÍHO NAPOJENÍ VODOVODNÍ PŘÍPOJKY:

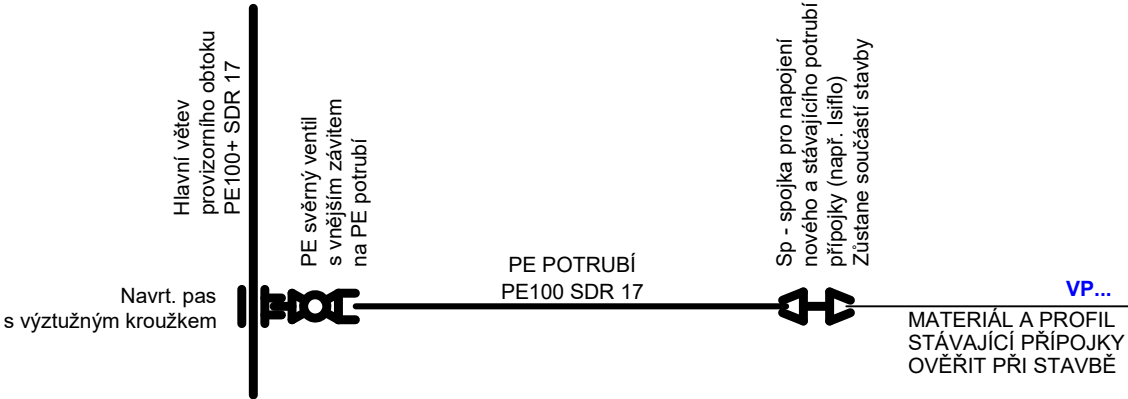

POPIS ŘEŠENÍ PROVIZORNÍHO ZÁSOBENÍ VODOU PŘI RELIZACI STAVBY OPRAVY ŘADU B-1:

- Před zprovozněním potrubí provizorního zásobení vodou (suchovodu) bude potrubí připraveno na terénu (spojení, ochrana v místě křížení s vjezdy, proplach, dezinfekce, bakteriologický rozbor).
- Příprava pro napojení suchovodu v napojovacích místech - výkop jam v bodě VB1 a v místě napojení vodovodních přípojek
- Při krátkodobé odstávce řadu B-1 stávajícím šoupátkem DN 100 provést výřez stávajícího potrubí za šoupátkem a napojit potrubí provizorního obtoku na šoupátko DN 100 a na vodovodní přípojky. Otevřením šoupátka DN 100 potrubí suchovodu zprovoznitkončením odstavky řadů zprovoznit potrubí provizorního zásobení vodou a přepojit vodovodní přípojky na suchovod.
- Provést pokládku nového potrubí vodovodního řadu (bez napojení na stávající řad v bodě VB1). V místě vodovodních přípojek zřídit nové napojení přípojek (navrtávací pas a ventil). Provedení tlakových a bakteriologických zkoušek vodovodního potrubí.
- Po úspěšném splnění zkoušek vodovodního potrubí provést při krátkodobé odstávce dopojení řadu B-1 na šoupátko DN 100 v bodě VB1. Zprovoznění nově položeného vodovodního řadu. Odpojení potrubí suchovodu a přepojení vodovodních přípojek na nový vodovodní řad.

VÝPIS MATERIÁLU:

POPIS	MNOŽSTVÍ
Polyetylénové potrubí PE 100 SDR 17: Ø63 x 3,8 mm Ø32 x 2 mm	cca 90 m cca 32 m
Závitová příruba s vnitřním závitem DN 100 / 2"	1 ks
Mechanická svěrná spojka - koleno 90° s vnějším závitem d 63 / 2"	1 ks
Mechanická svěrná spojka - koleno 90 d 63	1 ks
Kulový svěrný ventil z PVC na PE potrubí d 63 mm	1 ks
Navrtávací objímka se 2 šrouby d 63x1"	4 ks
Kulový svěrný ventil z PVC na PE potrubí d 32 mm	4 ks
Mechanická svěrná spojka redukováná d 50/32	1 ks

LEGENDA:

- STÁVAJÍCÍ POTRUBÍ
- POTRUBÍ, TVAROVKY A ARMATURY
OSAZENÉ V RÁMCI TÉTO STAVBY NATRVALO
- POTRUBÍ, TVAROVKY A ARMATURY
OSAZENÉ DOČASNĚ PRO PROVIZORNÍ ZÁSOBENÍ
- OCHRANA POTRUBÍ V MÍSTĚ ULOŽENÍ PŘES KOMUNIKACI NEBO VE VJEZDU
(NAPŘ. OBSYPÁNÍM ŠTĚRKODRTÍ)

VYSVĚTLIVKY:

- MSS MECHANICKÁ SVĚRNÁ SPOJKA
- NP NAVRTÁVACÍ PAS S VÝZTUŽNÝM KROUŽKEM
- KK KULOVÝ KOHOUT Z PVC NA PE POTRUBÍ
- Sp SPOJKA NA PROPOJENÍ NOVÉHO A STÁVAJÍCÍHO POTRUBÍ
(NAPŘ. ISIFLO)

POZNÁMKA:

PE POTRUBÍ BUDE DODÁNO V NÁVINU.
POTRUBÍ BUDE PO DOBU STAVBY ULOŽENO VOLNĚ NA TERÉNU, V MÍSTĚ VJEZDŮ BUDE POTRUBÍ CHRÁNĚNO PROTI POŠKOZENÍ POJEZDEM NAPŘ. OBSYPÁNÍM ŠTĚRKODRTÍ (UVAŽOVÁNO 2x).
PŘI STAVBĚ BUDE OVĚŘEN MATERIÁL A PROFIL STÁVAJÍCÍCH PŘÍPOJEK.

VYPRACOVAL : S. Krejčí	ODP. PROJEKTANT : S. Krejčí	ČÍSLO ZAKÁZKY: 2023–15	STANISLAV KREJČÍ PROJEKTOVÁ A INŽENÝRSKÁ ČINNOST VE VÝSTAVBĚ Dolany 601, 783 16 Dolany www.sk-projekt.cz	
STAVEBNÍK: Slovácké vodárny a kanalizace, a.s. Za Olšávkou 290, Sady, 686 01 Uherské Hradiště				
AKCE: <				