


SCHÉMA PŘEPOJENÍ VODOVODNÍCH PŘÍPOJEK:

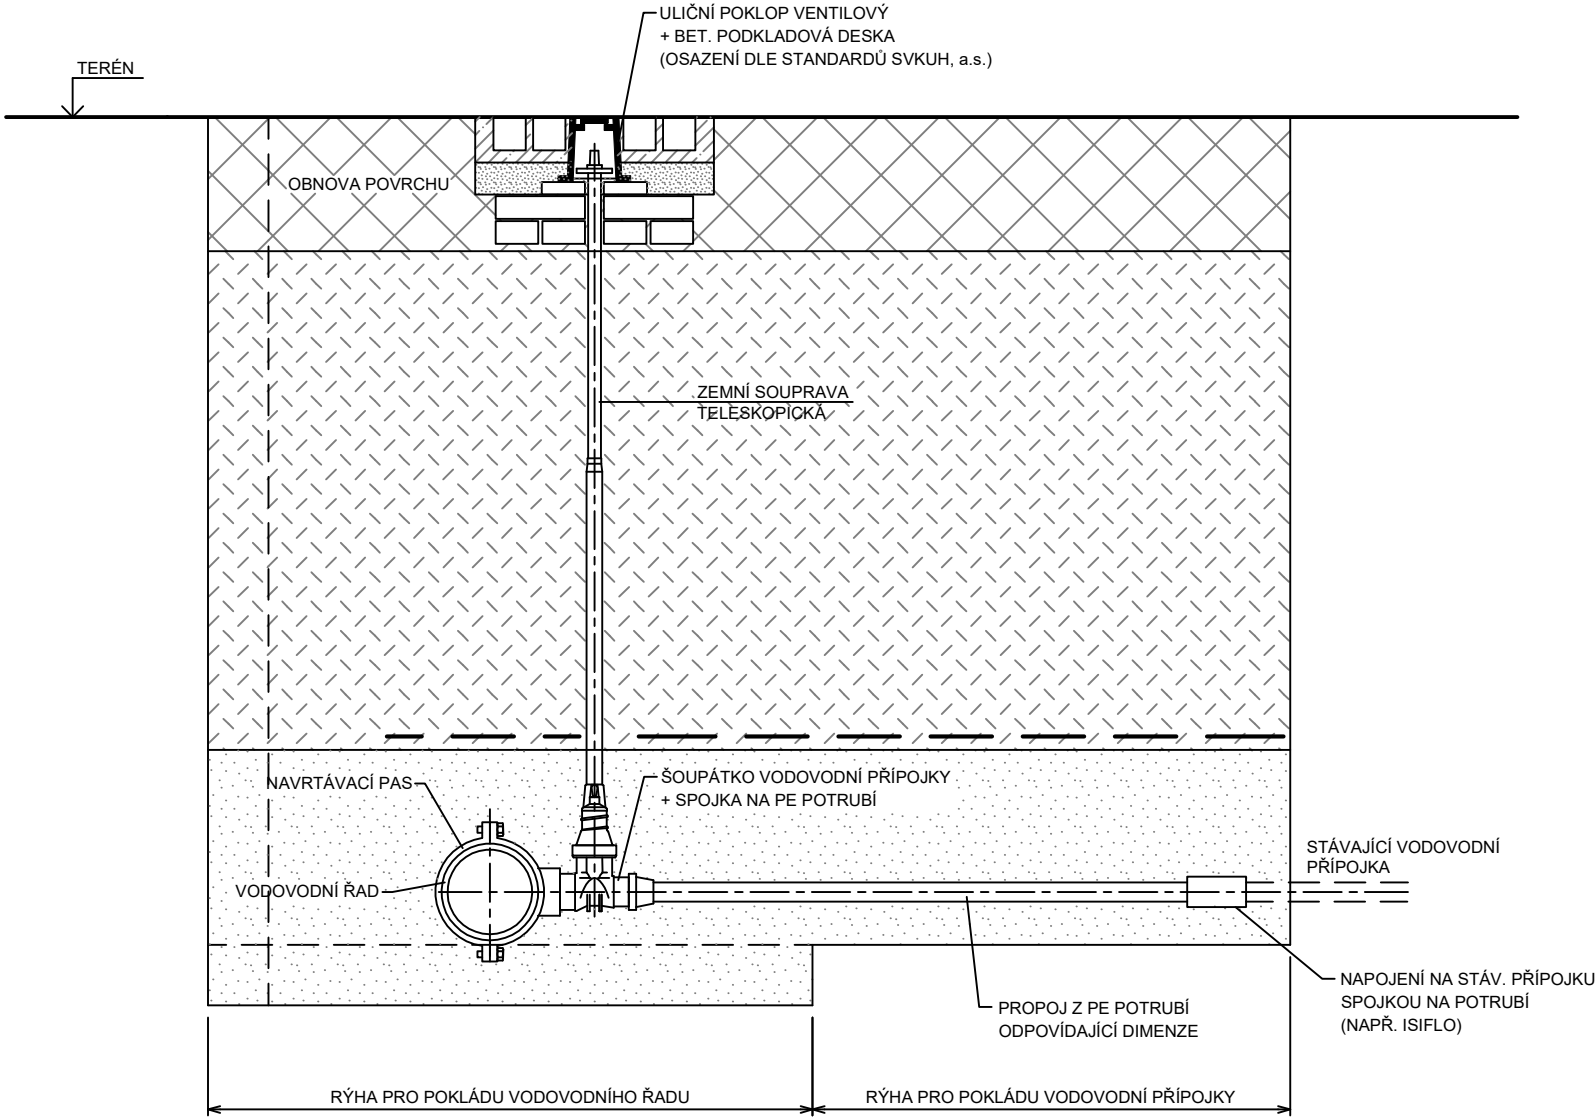

POZNÁMKA:
ZPŮSOB PROVEDENÍ ZÁSYPŮ, MÍRY HUTNĚNÍ A ZPŮSOB OBNOVY DOTČENÝCH PLOCH VIZ. VÝKRES Č. D.3
VZOROVÉ ULOŽENÍ POTRUBÍ


SPECIFIKACE MATERIÁLU PRO PŘEPOJENÍ VODOVODNÍCH PŘÍPOJEK:

- CELOLITINOVÝ NAVRTÁVACÍ PAS PRO LT POTRUBÍ S LITINOVÝM MĚKKOTĚSNÍCÍM ŠOUPÁTKEM (VAG s.r.o. - TYP HOD-K503)
- ZEMNÍ SOUPRAVA TELESKOPICKÁ PRO NAVRT. PAS SE ŠOUPÁTKEM PRO KRYTÍ POTRUBÍ 1,2 - 1,8 m (VAG s.r.o. - TYP PATENTplus-BT)
- VENTILOVÝ POKLOP S POHYBLIVÝM TRMENEM (VAG s.r.o. - TYP RAMBO ventilový) + PODKLADOVÁ DESKA
- SPOJKA NA PE POTRUBÍ S VNĚJŠÍM ZÁVITEM, MATERIÁL POM
- HDPE POTRUBÍ PRO DOPOJENÍ VODOVODNÍCH PŘÍPOJEK LDPE-40 SDR7,4
- SPOJKA PRO NAPOJENÍ NOVÉHO A STÁVAJÍCÍHO POTRUBÍ PŘÍPOJEK (PŘEDNOSTNĚ ISIFLO)

POPIS PŘEPOJENÍ VODOVODNÍCH PŘÍPOJEK:


- SOUČÁSTÍ STAVBY JE NOVÉ NAPOJENÍ VODOVODNÍ PŘÍPOJKY NA NOVÉ POTRUBÍ VODOVODNÍHO ŘADU.
- PŘI STAVBĚ BUDE SPOLEČNĚ S MONTÁŽÍ POTRUBÍ VODOVODNÍHO ŘADU PROVEDENA I MONTÁŽ PRVKŮ PRO PŘEPOJENÍ VODOVODNÍCH PŘÍPOJEK (NAVRTÁVACÍ PAS A VENTIL SE ZEMNÍ SOUPRAVOU).
- PŘI PROVÁDĚNÍ PROPLACHU A DEZINFEKCE BUDOU PROPLÁCHNUTY I DOMOVNÍ VENTILY A NAVRTÁVACÍ PASY (OTEVŘENÍM VENTILU). PŘI NÁSLEDNÉ TLAKOVÉ ZKOUŠCE SPOJENÉ S DEZINFEKČÍ POTRUBÍ BUDE ZKOUŠEN VODOVODNÍ ŘAD S UZAVŘENÝMI VENTILY VODOVODNÍCH PŘÍPOJEK.
- PO ÚSPĚŠNÉM SPLNĚNÍ TLAKOVÉ ZKOUŠKY A ZKOUŠKY BAKTERIOLOGICKÉHO ROZBORU VODY BUDOU POSTUPNĚ PŘEPOJOVÁNY VODOVODNÍ PŘÍPOJKY NA STÁVAJÍCÍ POTRUBÍ VODOVODNÍ PŘÍPOJKY POMOCÍ ODPOVÍDAJÍCÍ SPOJKY (NAPŘ. ISIFLO).

VZOROVÉ ULOŽENÍ POTRUBÍ VODOVODNÍCH PŘÍPOJEK:

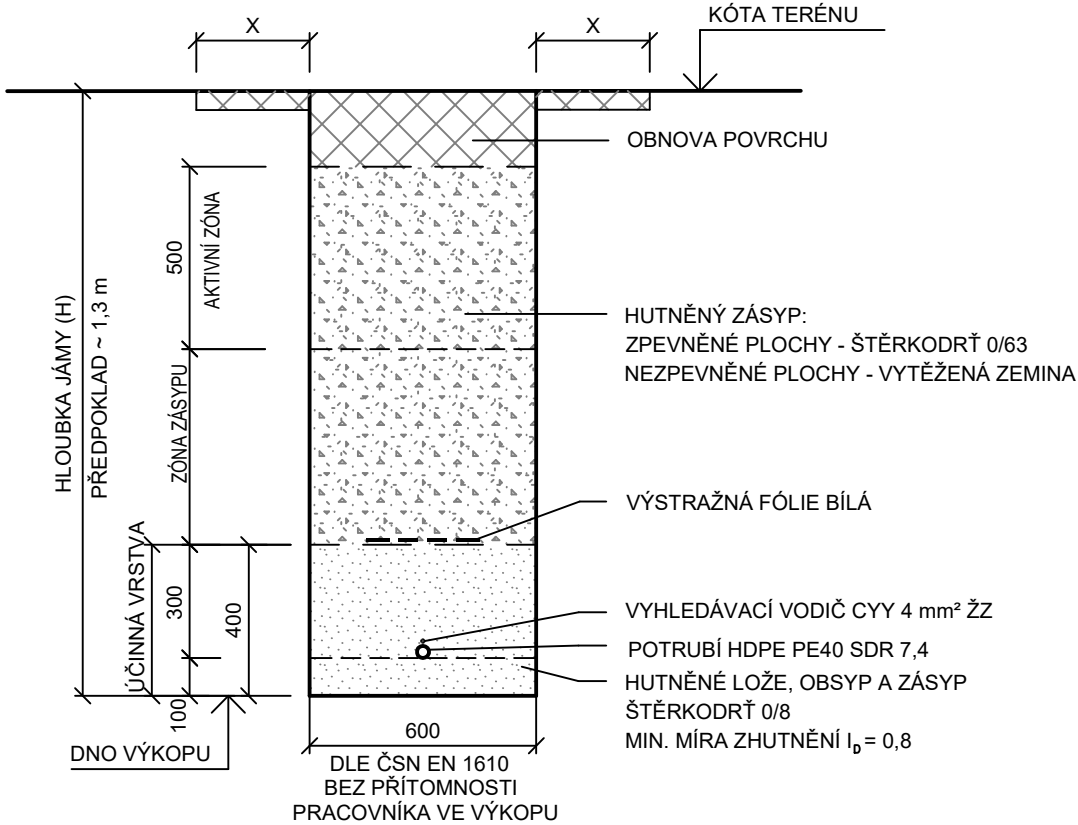

POZNÁMKA:
ZPŮSOB PROVEDENÍ ZÁSYPŮ, MÍRY HUTNĚNÍ A ZPŮSOB OBNOVY DOTČENÝCH PLOCH VIZ. VÝKRES Č. D.3
VZOROVÉ ULOŽENÍ POTRUBÍ

OSAZENÍ POKLOPU V NEZPEVNĚNÉ PLOŠE:

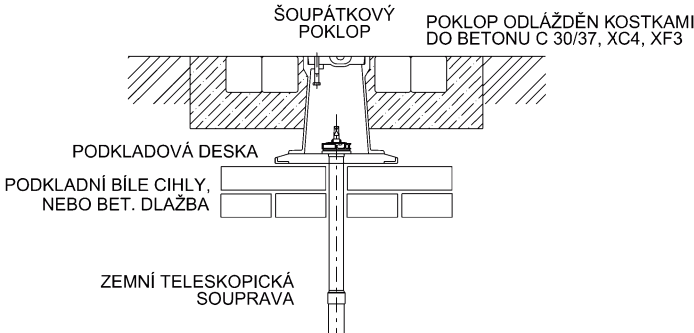

OSAZENÍ POKLOPU VE ZPEVNĚNÉ PLOŠE:

SKLADBA KOMUNIKACE, CHODNÍKU NEBO VJEZDU BUDE PROVEDENA PO POKLOP

VYPRACOVAL : S. Krejčí	ODP. PROJEKTANT : S. Krejčí	ČÍSLO ZAKÁZKY: 2023–15	STANISLAV KREJČÍ PROJEKTOVÁ A INŽENÝRSKÁ ČINNOST VE VÝSTAVBĚ Dolany 601, 783 16 Dolany www.sk-projekt.cz	
STAVEBNÍK: Slovácké vodárny a kanalizace, a.s. Za Olšávkou 290, Sady, 686 01 Uherské Hradiště			DATUM	10 / 2023
AKCE: BUCHLOVICE - OPRAVA VODOVODNÍHO ŘADU B-1			FORMÁT	2 A4
			STUPEŇ	DSP+DPS
			MĚŘÍTKO:	
PŘÍLOHA: SCHÉMA NAPOJENÍ VODOVODNÍCH PŘÍPOJEK			PŘÍLOHA Č. D.6	PARÉ Č.