


Příloha č.2_Situační výkres stavby

BUCHLOVICE

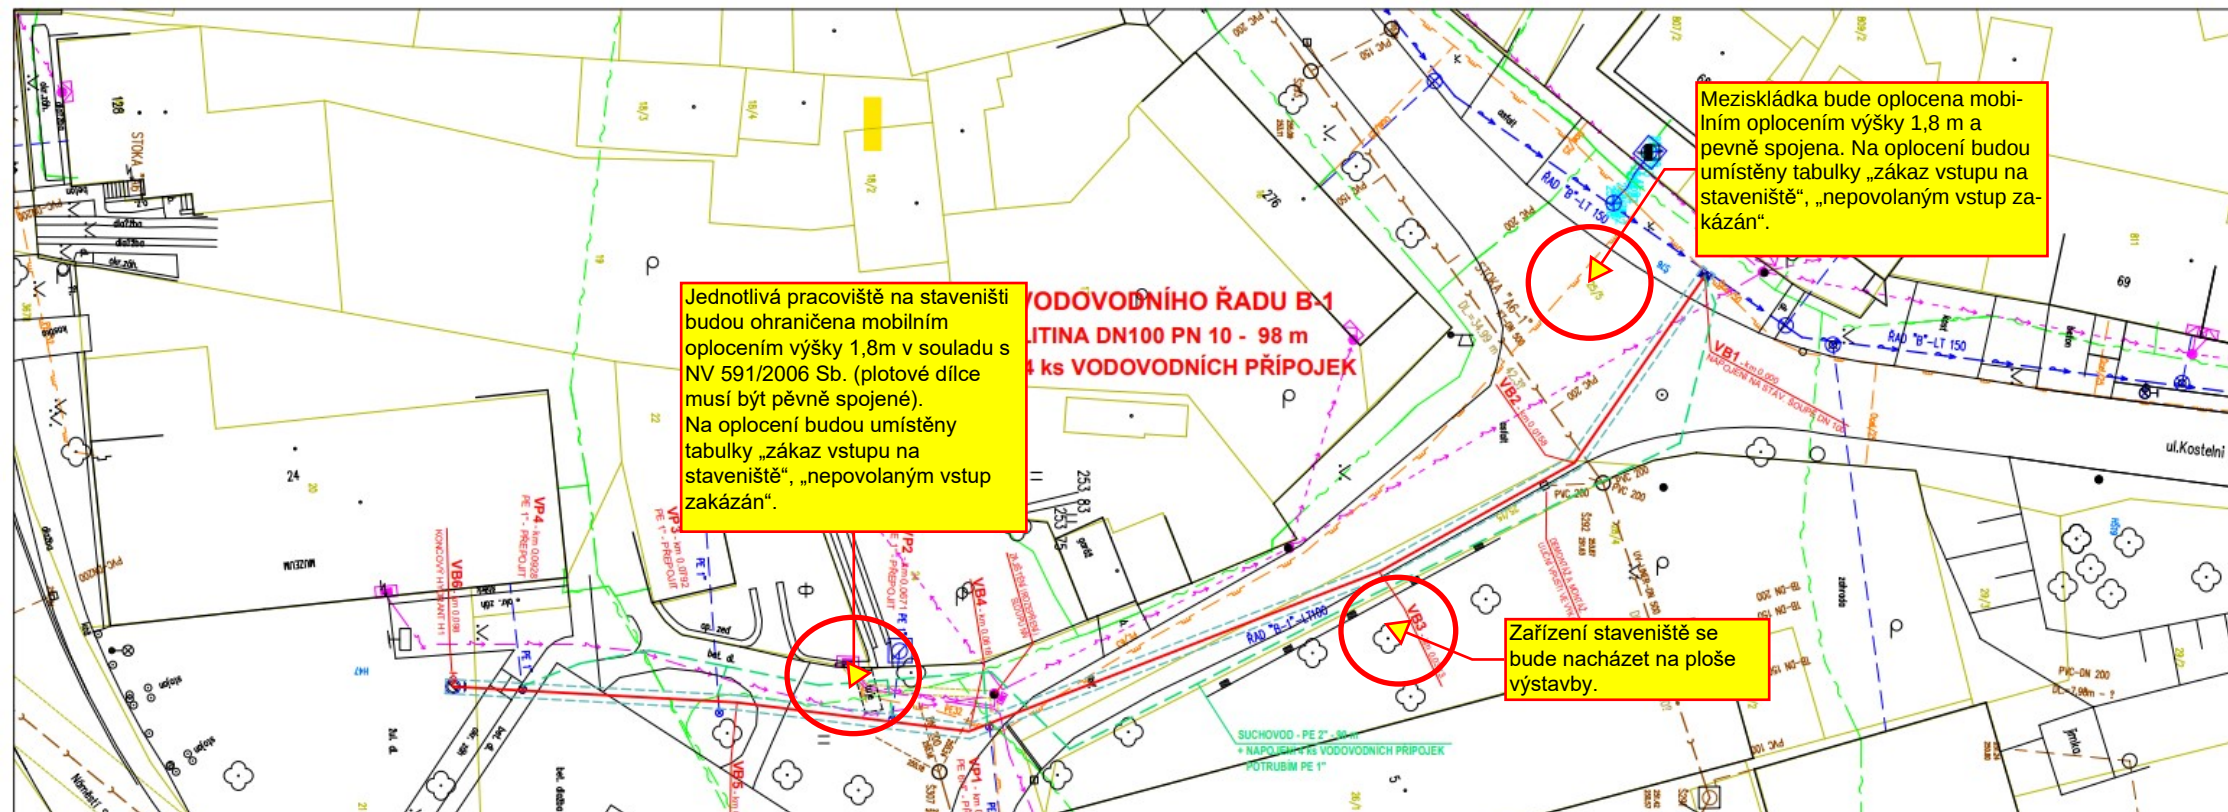

Zařízení staveniště a mezideponie se budou nacházet v blízkosti staveniště. Místo 1. pomoci a ohlašova požáru vč. hasičích přístrojů bude v buňce stavbyvedoucího.

	HASIČI	150			
	ZÁCHRANNÁ SLUŽBA	155			
	POLICIE	158			
	SOS TÍŠŇOVÁ LINKA	112			
			PRVNÍ POMOC	PRENOSNÝ HASIČÍ PŘÍSTROJ	OHLAŠOVNA POŽÁRU

Na staveništi budou minimálně používány následující bezpečnostní tabulky:

ZÁKAZ VSTUPU NA STAVENIŠTĚ	PRŮCHOD ZAKÁZÁN	PRACUJ V OCHRANNÉ PŘÍLBĚ	PRACUJ V REFLEXNÍ VĚSTĚ	NEBEZPEČÍ PÁDU DO PROHLUBNĚ	POZOR! KLUZKÝ POVRCH	NEBEZPEČÍ ÚRAZU

