


PŘECHODNÉ DOPRAVNÍ ZNAČENÍ PŘI PROVÁDĚNÍ VÝKOPU PŘES KŘÍŽOVATKU V UL. KOSTELNÍ

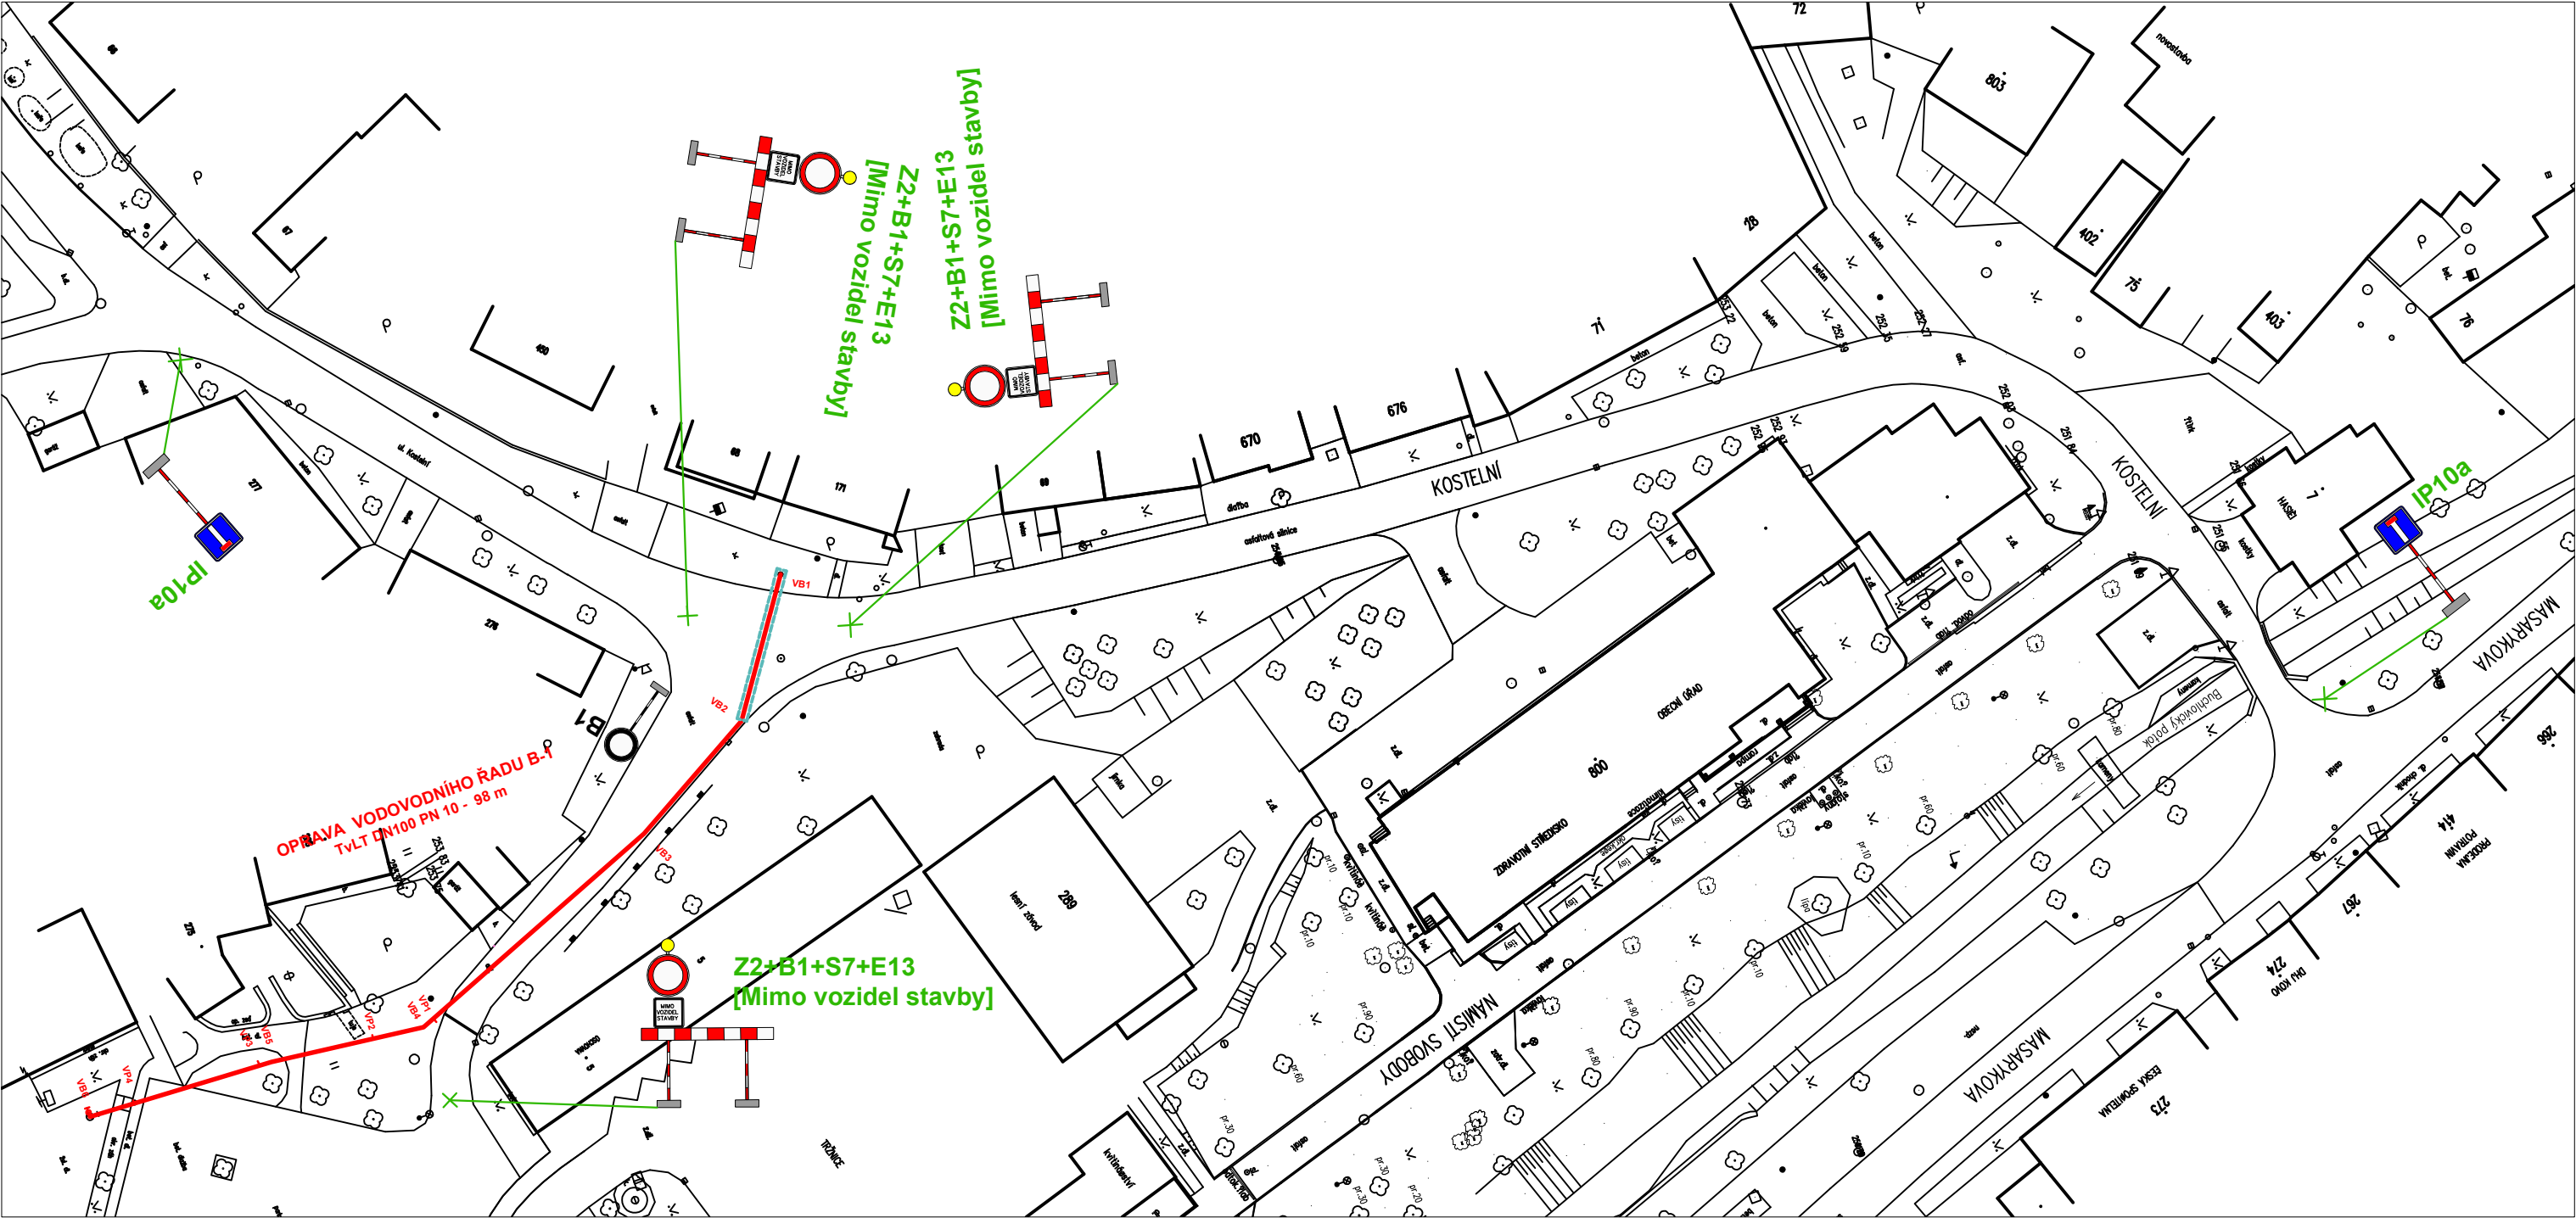

LEGENDA:

- OPRAVOVANÝ VODOVODNÍ ŘAD
- VBxx LOMOVÝ BOD NA TRASE VODOVODNÍHO ŘADU
- VPxx VODOVODNÍ PŘÍPOJKA
- OBRYŠ VÝKOPU
- Z2+B1+S7+E13 PŘECHODNÉ DOPRAVNÍ ZNAČENÍ
- B1 STÁVAJÍCÍ DOPRAVNÍ ZNAČENÍ

VYPRACOVAL : S. Krejčí	ODP. PROJEKTANT : S. Krejčí	ČÍSLO ZAKÁZKY: 2023-15	STANISLAV KREJČÍ PROJEKTOVÁ A INŽENÝRSKÁ ČINNOST VE VÝSTAVBĚ Dolany 601, 783 16 Dolany www.sk-projekt.cz	
STAVEBNÍK: Slovácké vodárny a kanalizace, a.s. Za Olšávkou 290, Sady, 686 01 Uherské Hradiště			DATUM	10 / 2023
AKCE: BUCHLOVICE - OPRAVA VODOVODNÍHO ŘADU B-1			FORMÁT	3 A4
PŘÍLOHA: PŘECHODNÉ DOPRAVNÍ ZNAČENÍ - SITUACE 1			STUPEŇ	DSP+DPS
			MĚŘITKO:	
			PŘÍLOHA Č.	PARÉ Č.
			G.2.1	