


CELKOVÝ A KOORDINAČNÍ SITUAČNÍ VÝKRES
M 1:200

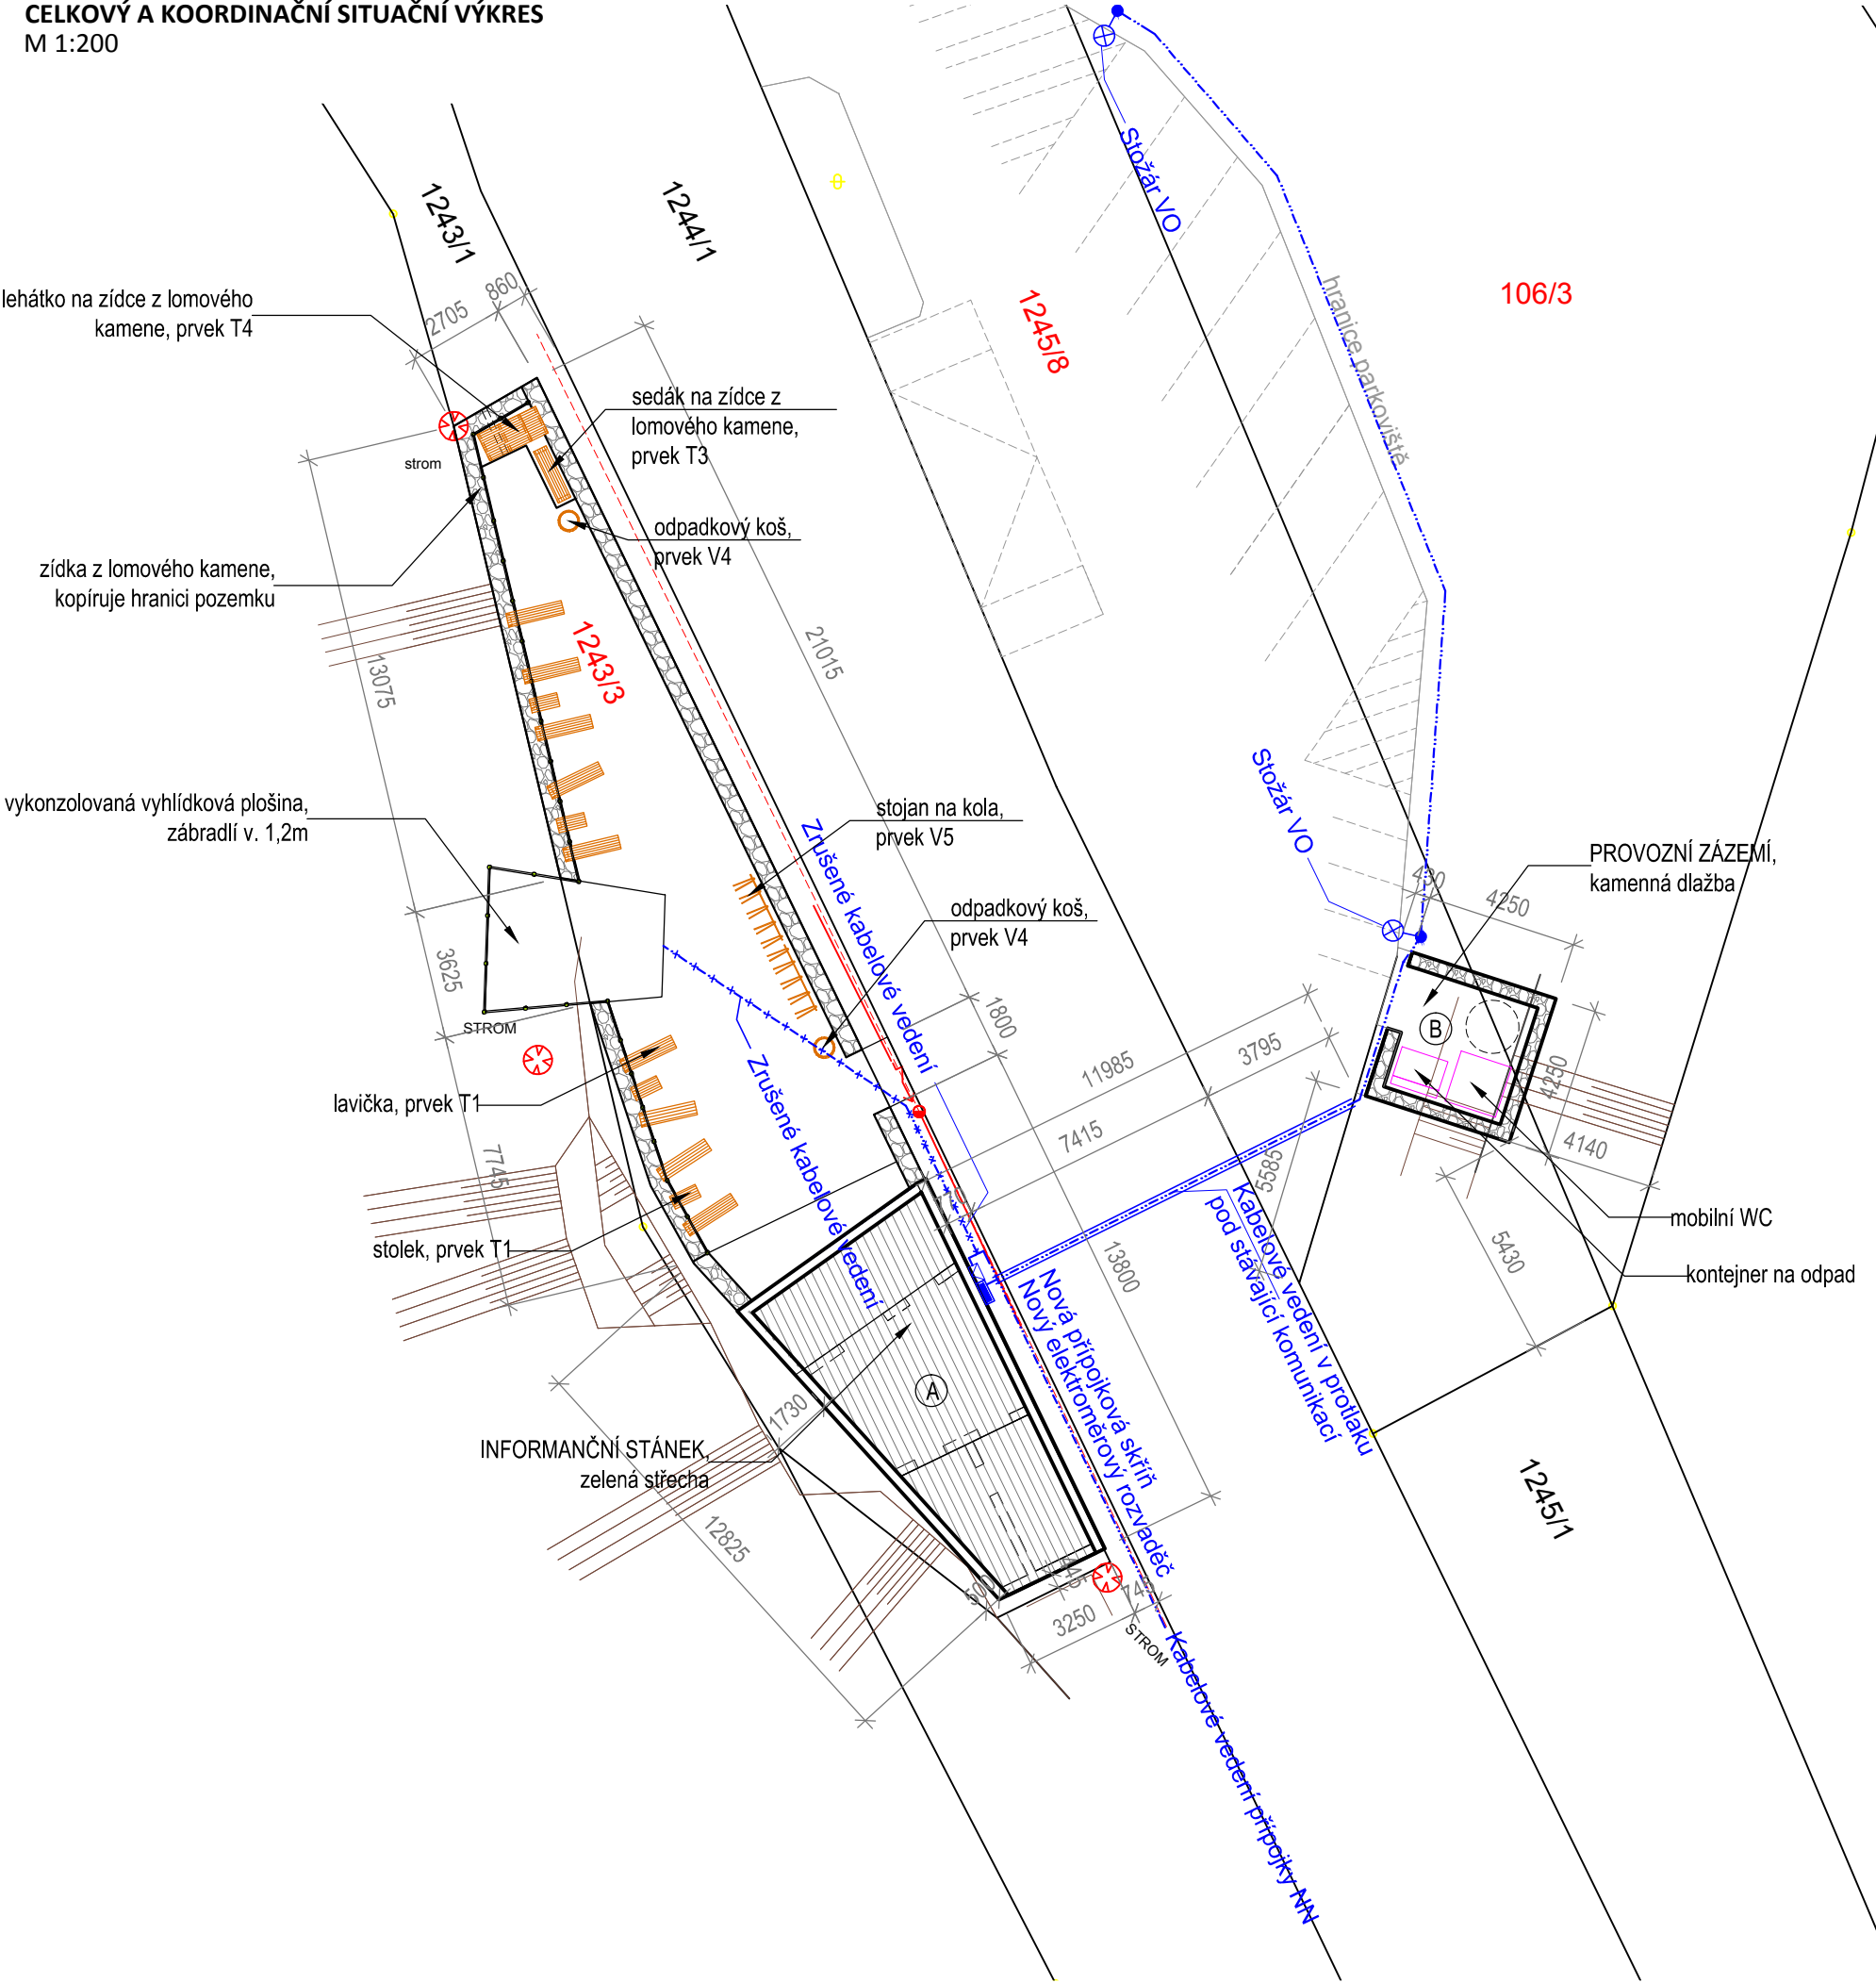

LEGENDA

- 1243/3 řešené pozemky (p.č. 1243/3, 1245/8, 106/3)
- hranice pozemků dle KN
- terénní hrany, značení svahu
- A navrhovaný informační stánek
- B navrhované provozní zázemí

Pozn.: Projektová dokumentace byla navržena dle dostupných informací. Podkladem pro zpracování byl předchozí stupeň PD a geodetické zaměření z 08/2015 zpracované p. Jiřím Strejčkem. Vzhledem k charakteru stavby mohou být při stavební činnosti zjištěny skutečnosti, které mohou ovlivnit charakter a rozsah stavebních prací. Pokud tato skutečnost nastane, bude projektant bez odkladu upozorněn. Všechny konstrukce, stavební prvky a materiálová řešení budou provedena dle systémových detailů, technologických postupů a technických listů. Projektová dokumentace je vypracována v rozsahu pro stavební řízení. Tato dokumentace nenahrazuje dokumentaci pro provedení stavby ani výrobní dokumentaci.
Před započatím stavebních prací budou vytýčeny všechny inženýrské sítě.
±0,000 = 381,455 m.n.m (Bpv)

STUPEŇ		Projektová dokumentace pro vydání společného územního rozhodnutí a stavebního povolení	
NÁZEV AKCE			
Vltavská vyhlídka Homolka, pozemek p.č. 1243/3, 1245/8 a 106/3, k.ú. Rabyně			
ČÁST DOKUMENTACE			
		C. SITUAČNÍ VÝKRESY	
INVESTOR		PROJEKTANT	
OBEC RABYNĚ Blaženice 16 257 44 Netvořice IČ 00232599		Ing. arch. Iveta JIRÁSKOVÁ Krchleby 4, 257 56 Neveklov tel.: +420 721 263 838 IČ 04291476	
LOKALITA		ZODPOVĚDNÝ PROJEKTANT	
pozemek p.č. 1243/3, 1245/8 a 106/3, k.ú. Rabyně		Ing. arch. Ivana SLAVKOVÁ (ČKA 3028)	
DATUM	MĚŘÍTKO	KONTROLOVAL	
12/2017	1:200	Ing. arch. Ivana SLAVKOVÁ	
NÁZEV VÝKRESU		ČÍSLO PŘÍLOHY	PARÉ
CELKOVÝ A KOORDINAČNÍ SITUAČNÍ VÝKRES - NAVRHOVANÝ STAV		C.3	