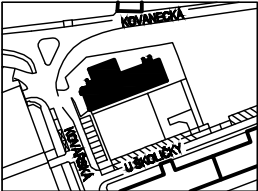



S-JTSK / Bpv

±0,00 = 193,90


MŠ KOVÁŘSKÁ II REKONSTRUKCE OBJEKTU U ŠKOLIČKY 2176/1, 2177/3			
OBJEDNATEL MČ PRAHA 9		Sokolovská 14/324, 180 49 Praha 9 IČ: 00063894	STUPEŇ DOKUMENTACE DPS / DVZ
ZHOTOVITEL, GENERÁLNÍ PROJEKTANT ArtStat s.r.o.		Gorazdova 355/5, Nové Město, 120 00 Praha 2 IČ: 03613755	DATUM 12 / 2025
ZHOTOVITEL SPECIALIZOVANÉ ČÁSTI Ing. Aleš JANOUŠEK		Buchovcova 1731/1, 130 00 Praha 3 IČ: 04063511	RAZÍTKO, PODPIS
ZODPOVĚDNÝ PROJEKTANT Ing. Aleš Janoušek			
VYPRACOVAL Ing. Aleš Janoušek			
SPECIALIZOVANÁ ČÁST D.1.1 - ARCHITEKTONICKO-STAVEBNÍ ČÁST			PARÉ
OBSAH DETAILY			
OBJEKT SO-01	MĚŘÍTKO 1:5	ČÍSLO VÝKRESU D.1.1.b.11	

DETAIL A – ATIKA ZELENE STŘECHY


POZN. ATIKA MIMO ZELENOU STŘECHU–STEJNÉ ŘEŠENÍ,
POUZE BEZ VEGETAČNÍ VRSTVY A KAČÍRKU

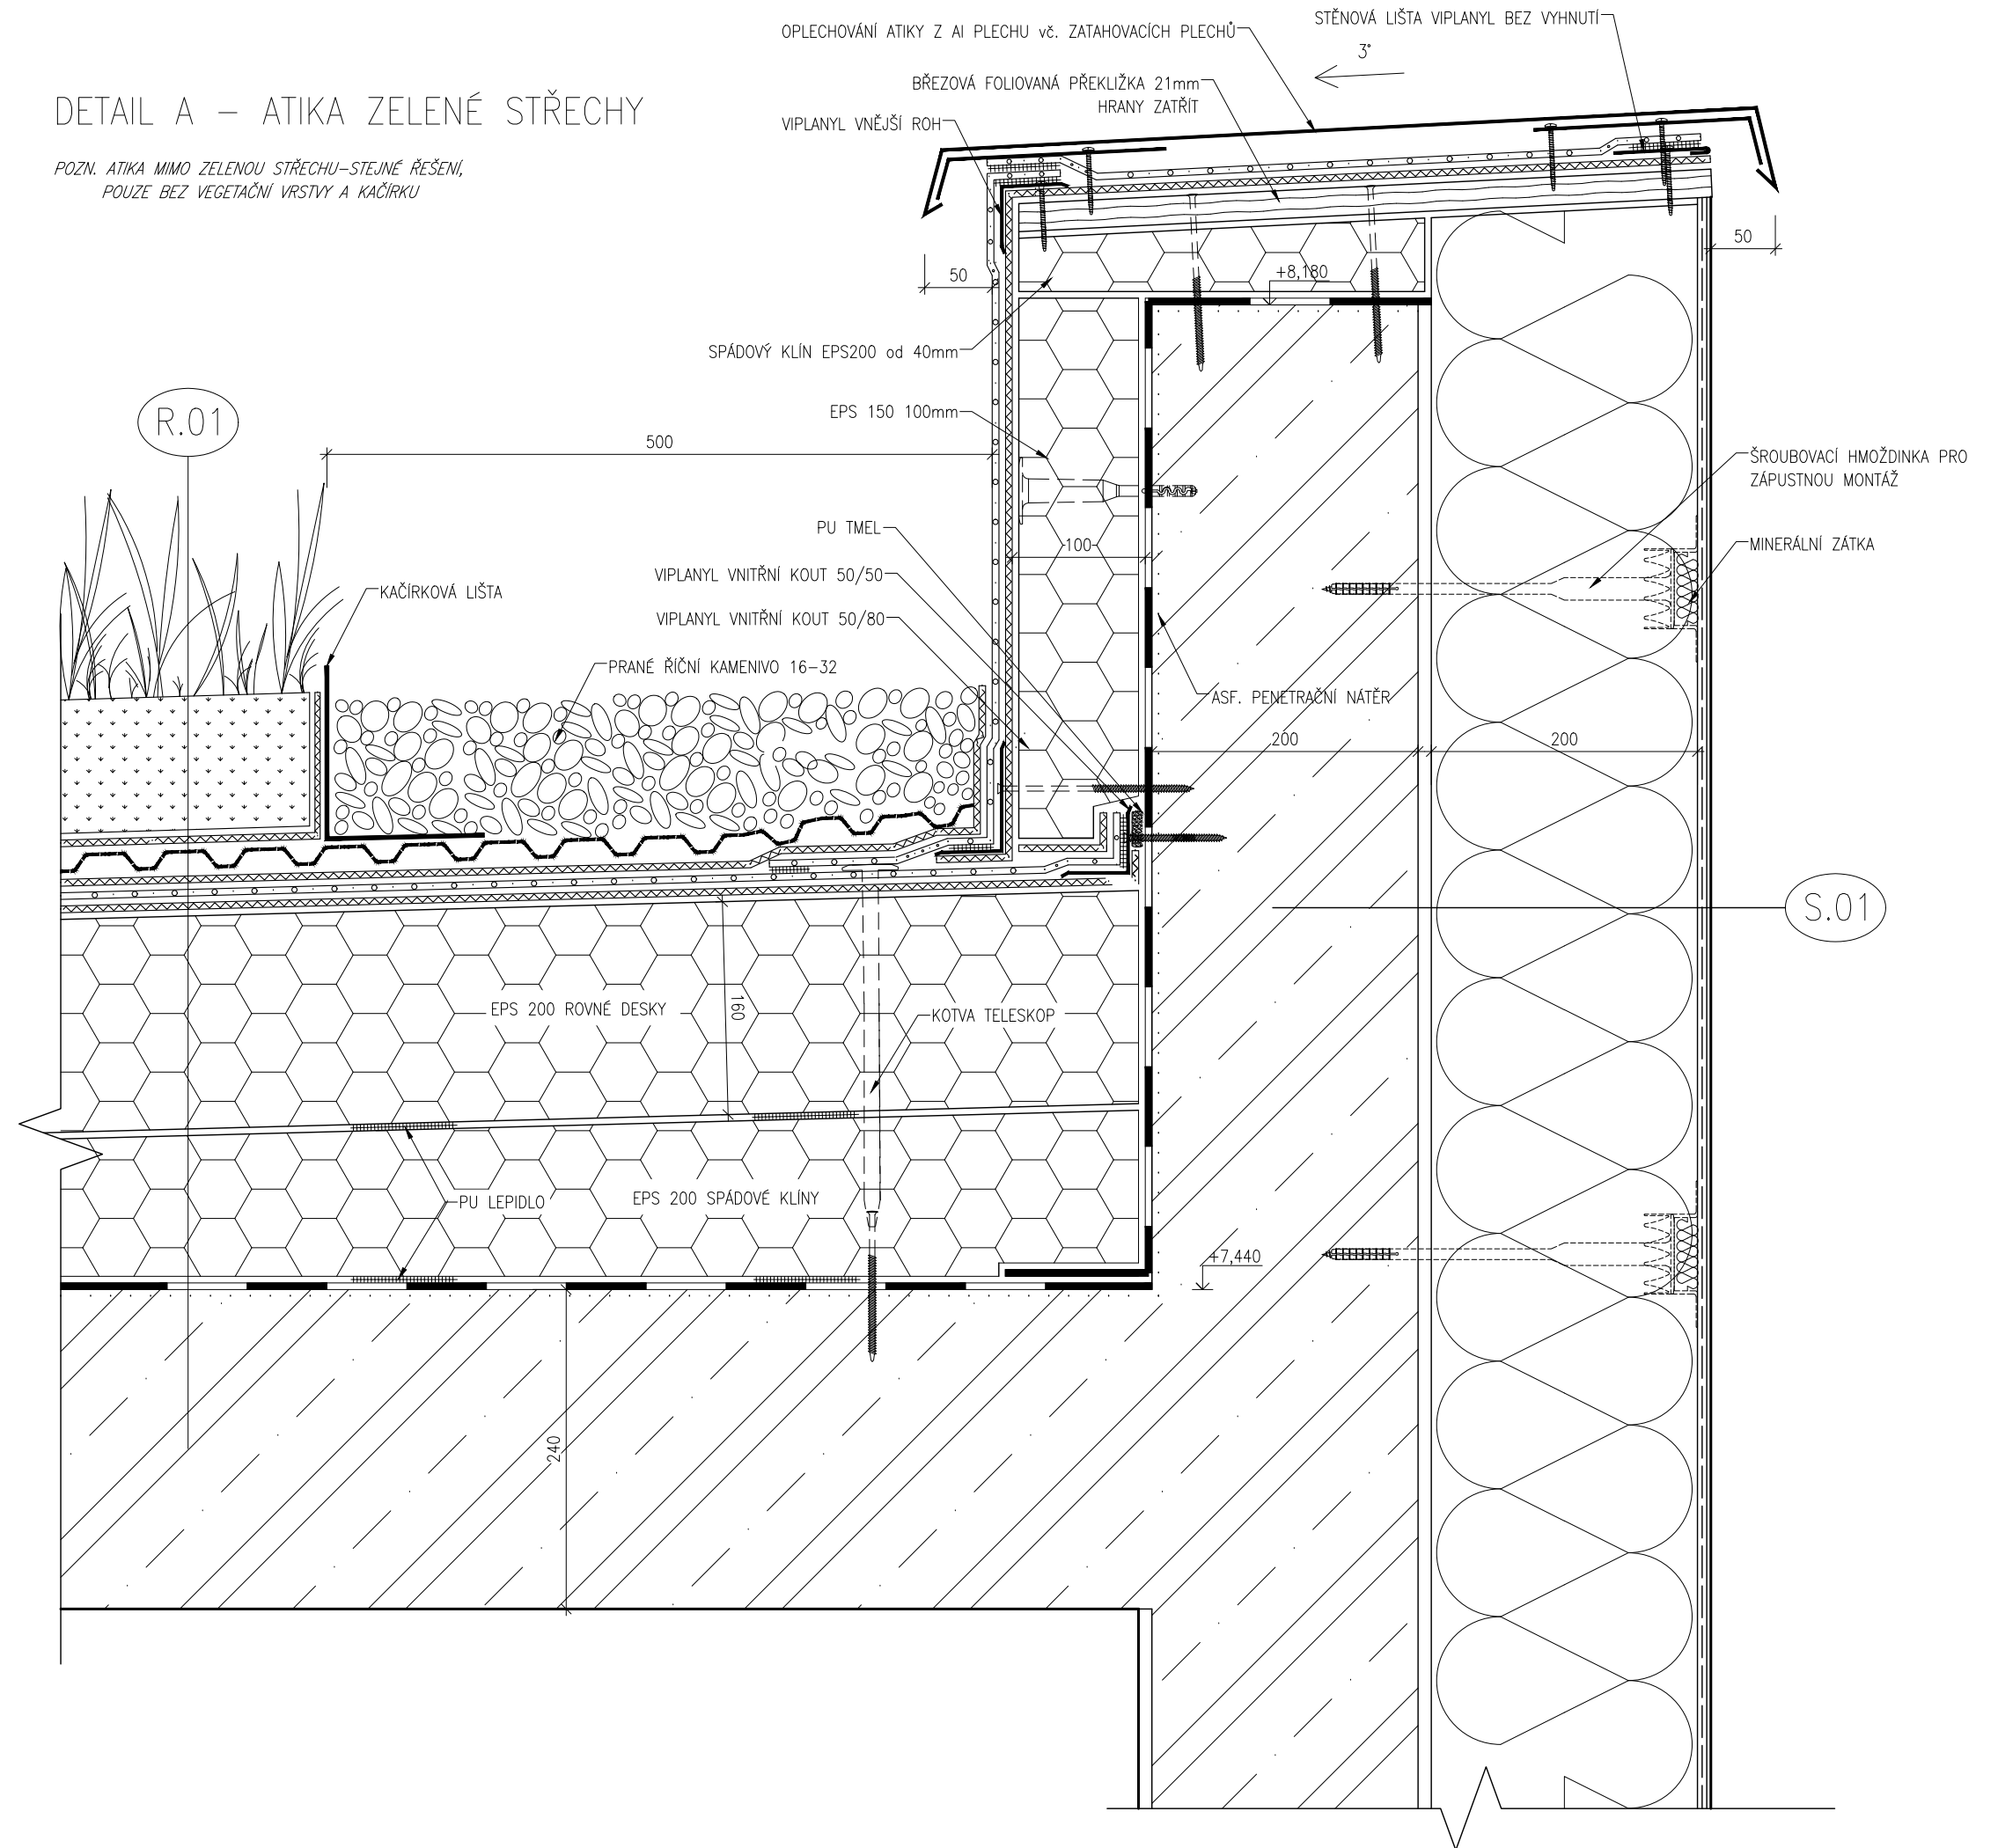


DETAIL B – PŘECHOD ZELENÉ STŘECHY A FÓLIE, SLOUPEK ZÁSTĚNY

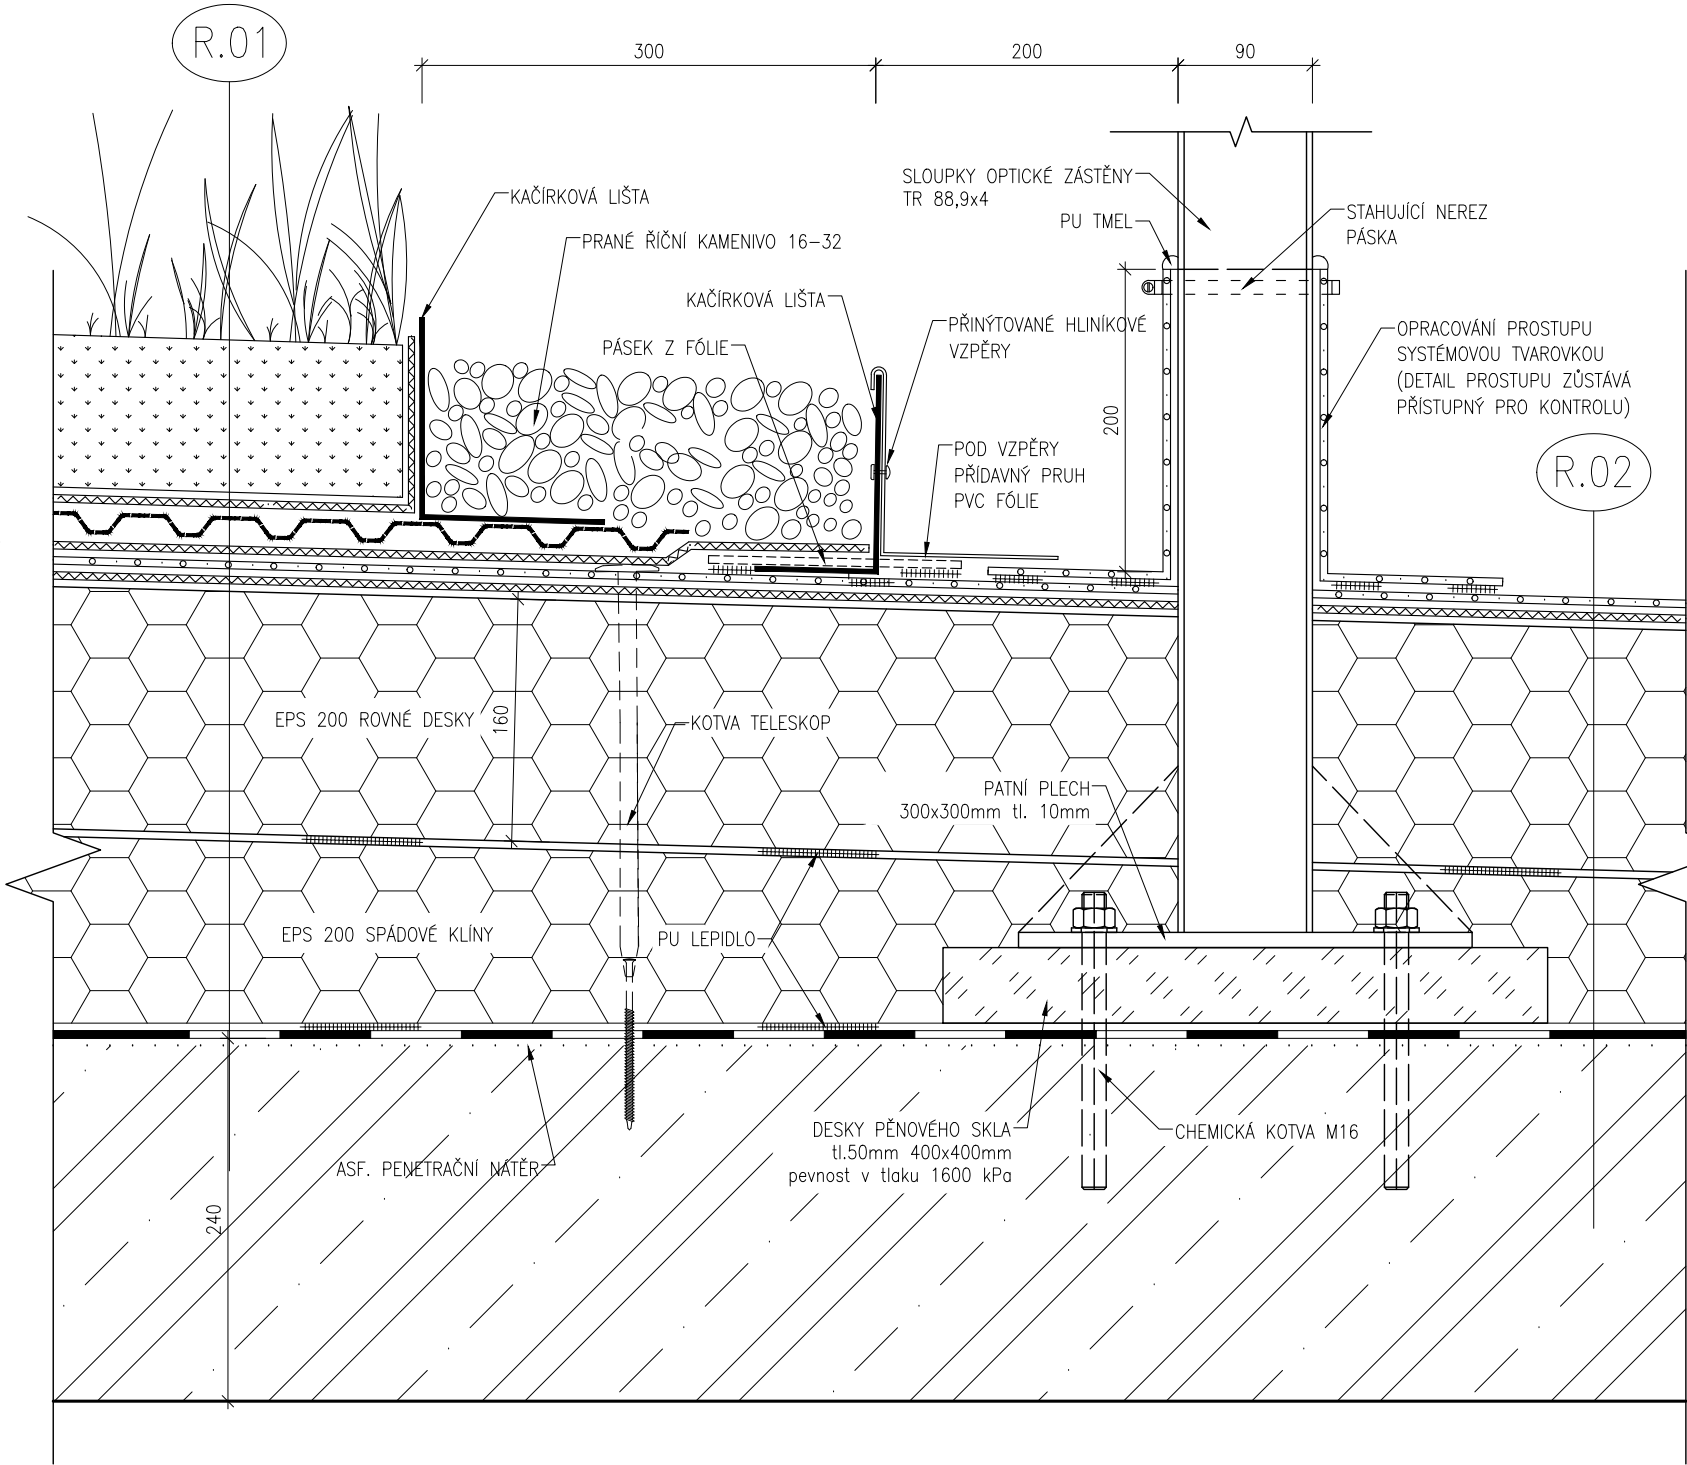


DETAIL C – VPUŠŤ

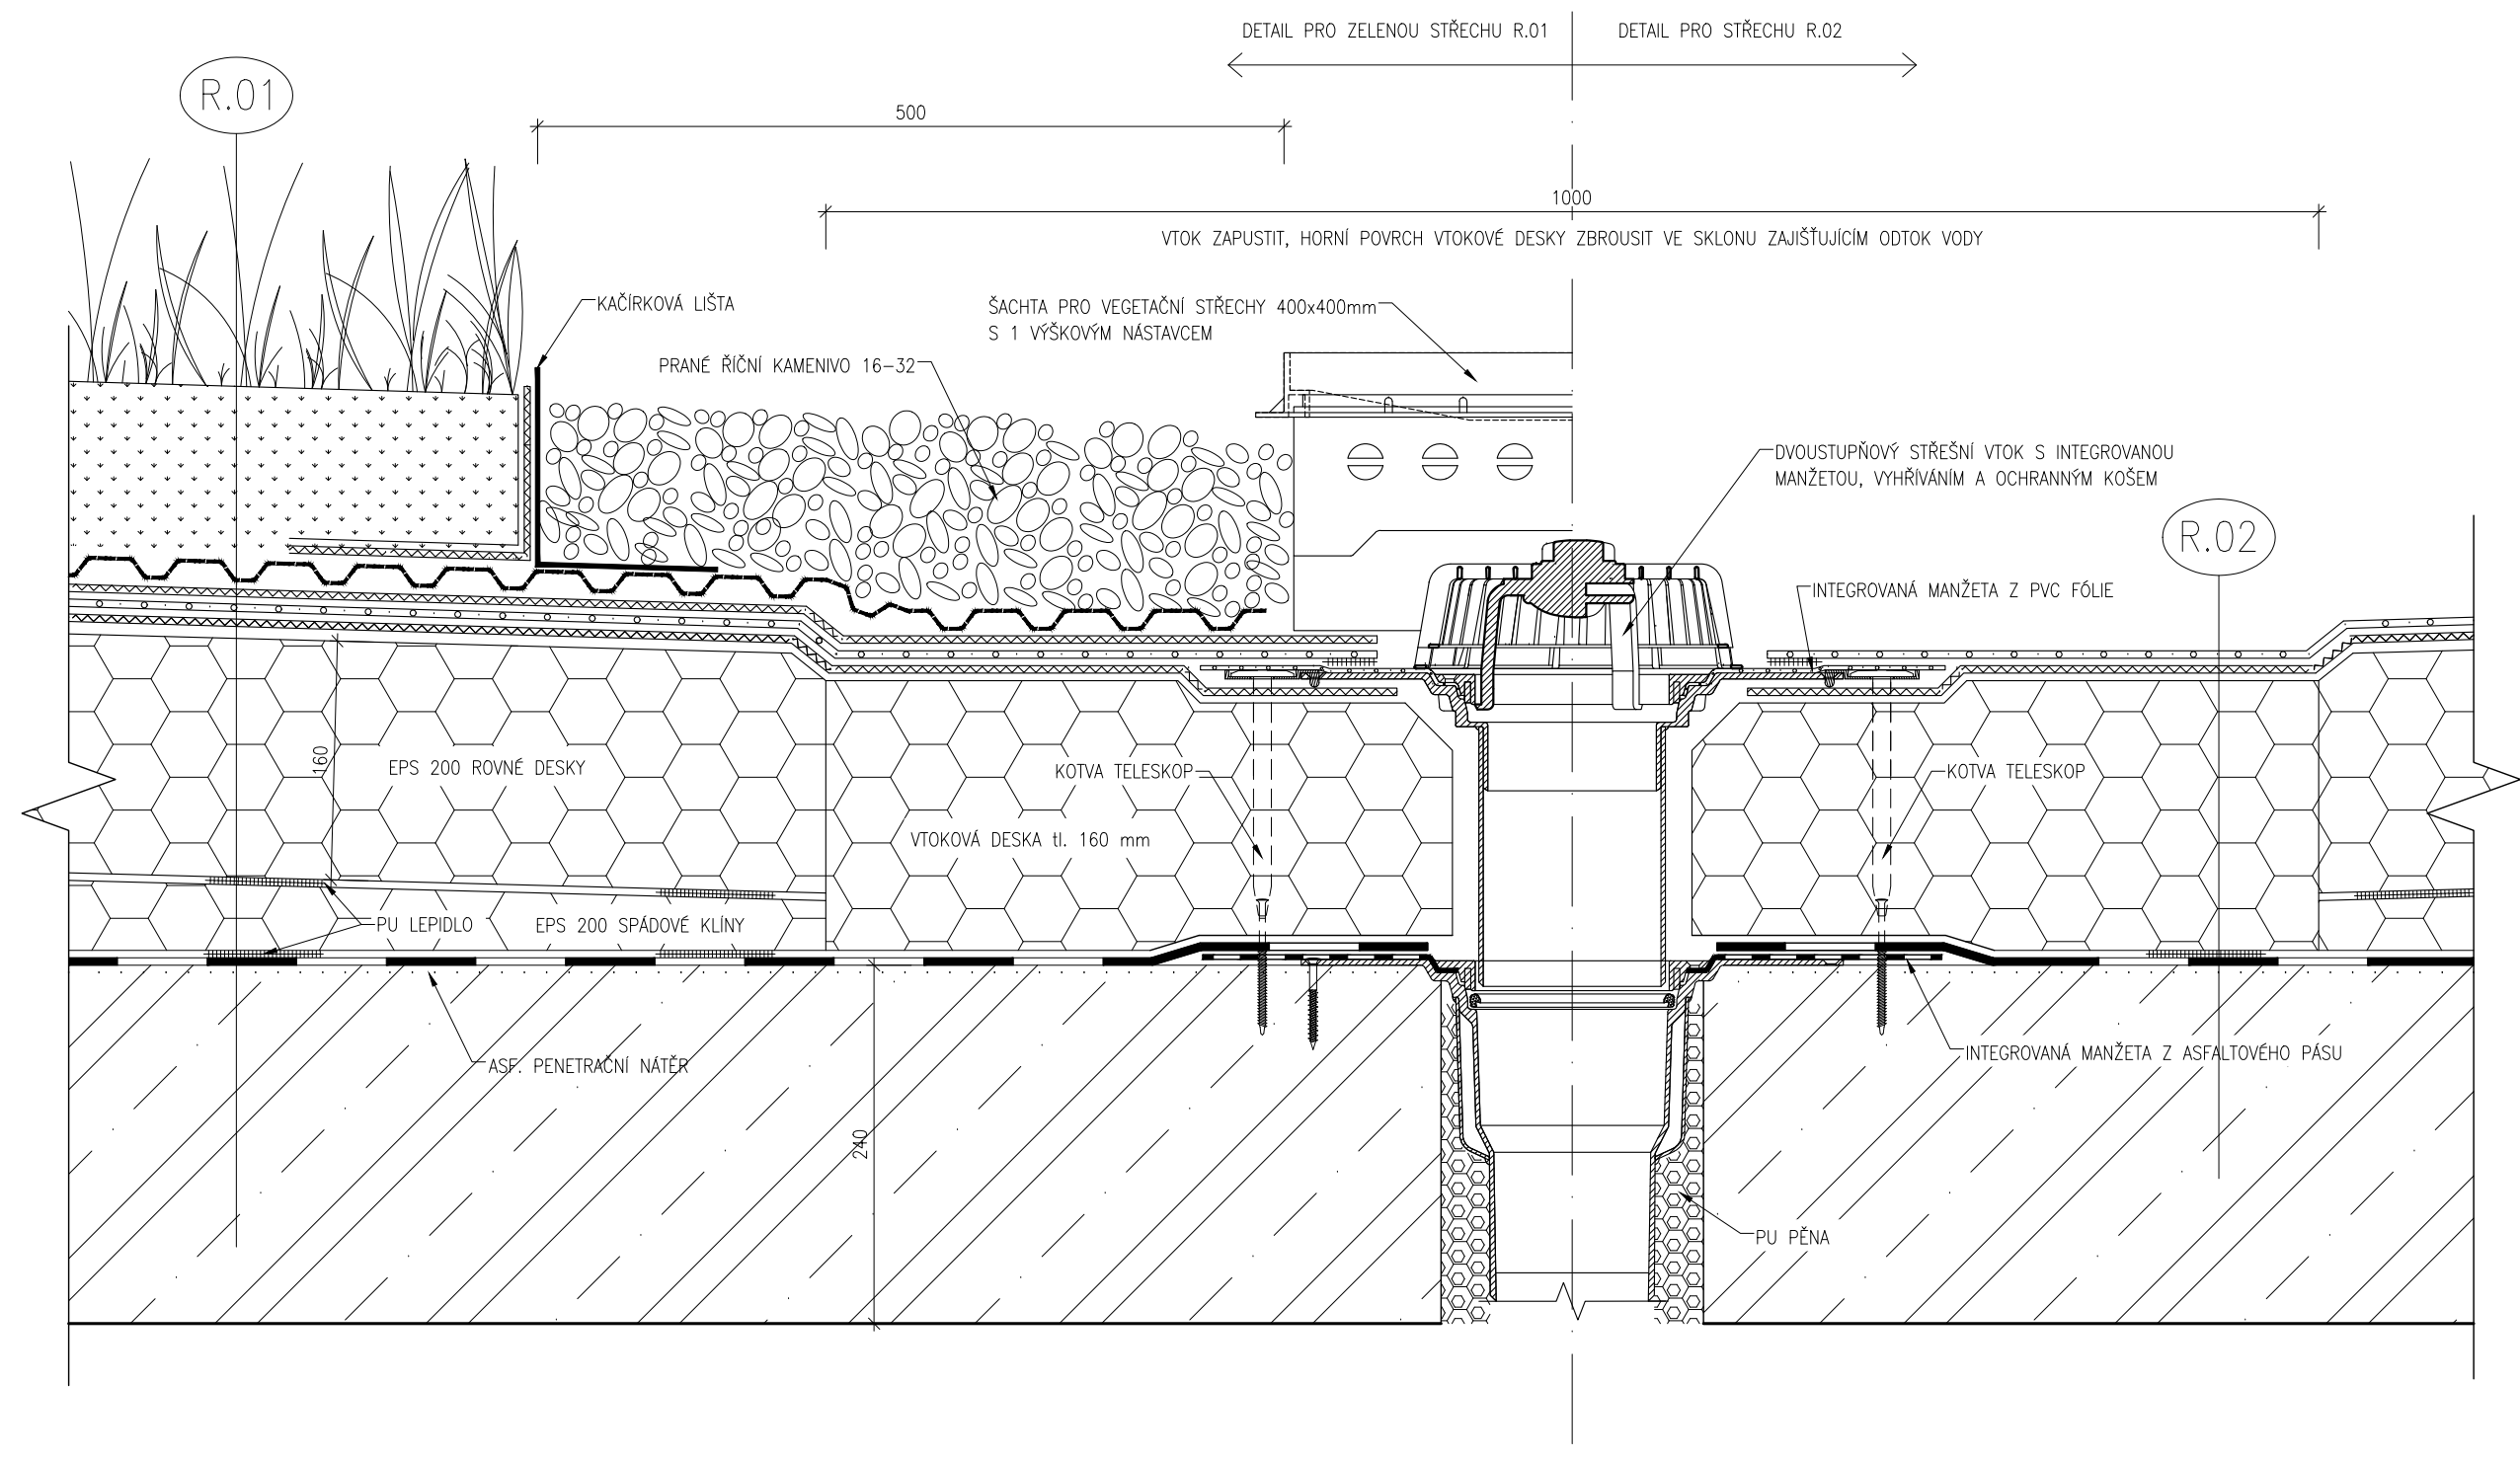


DETAIL D – ODVĚTRÁVACÍ KOMÍNEK

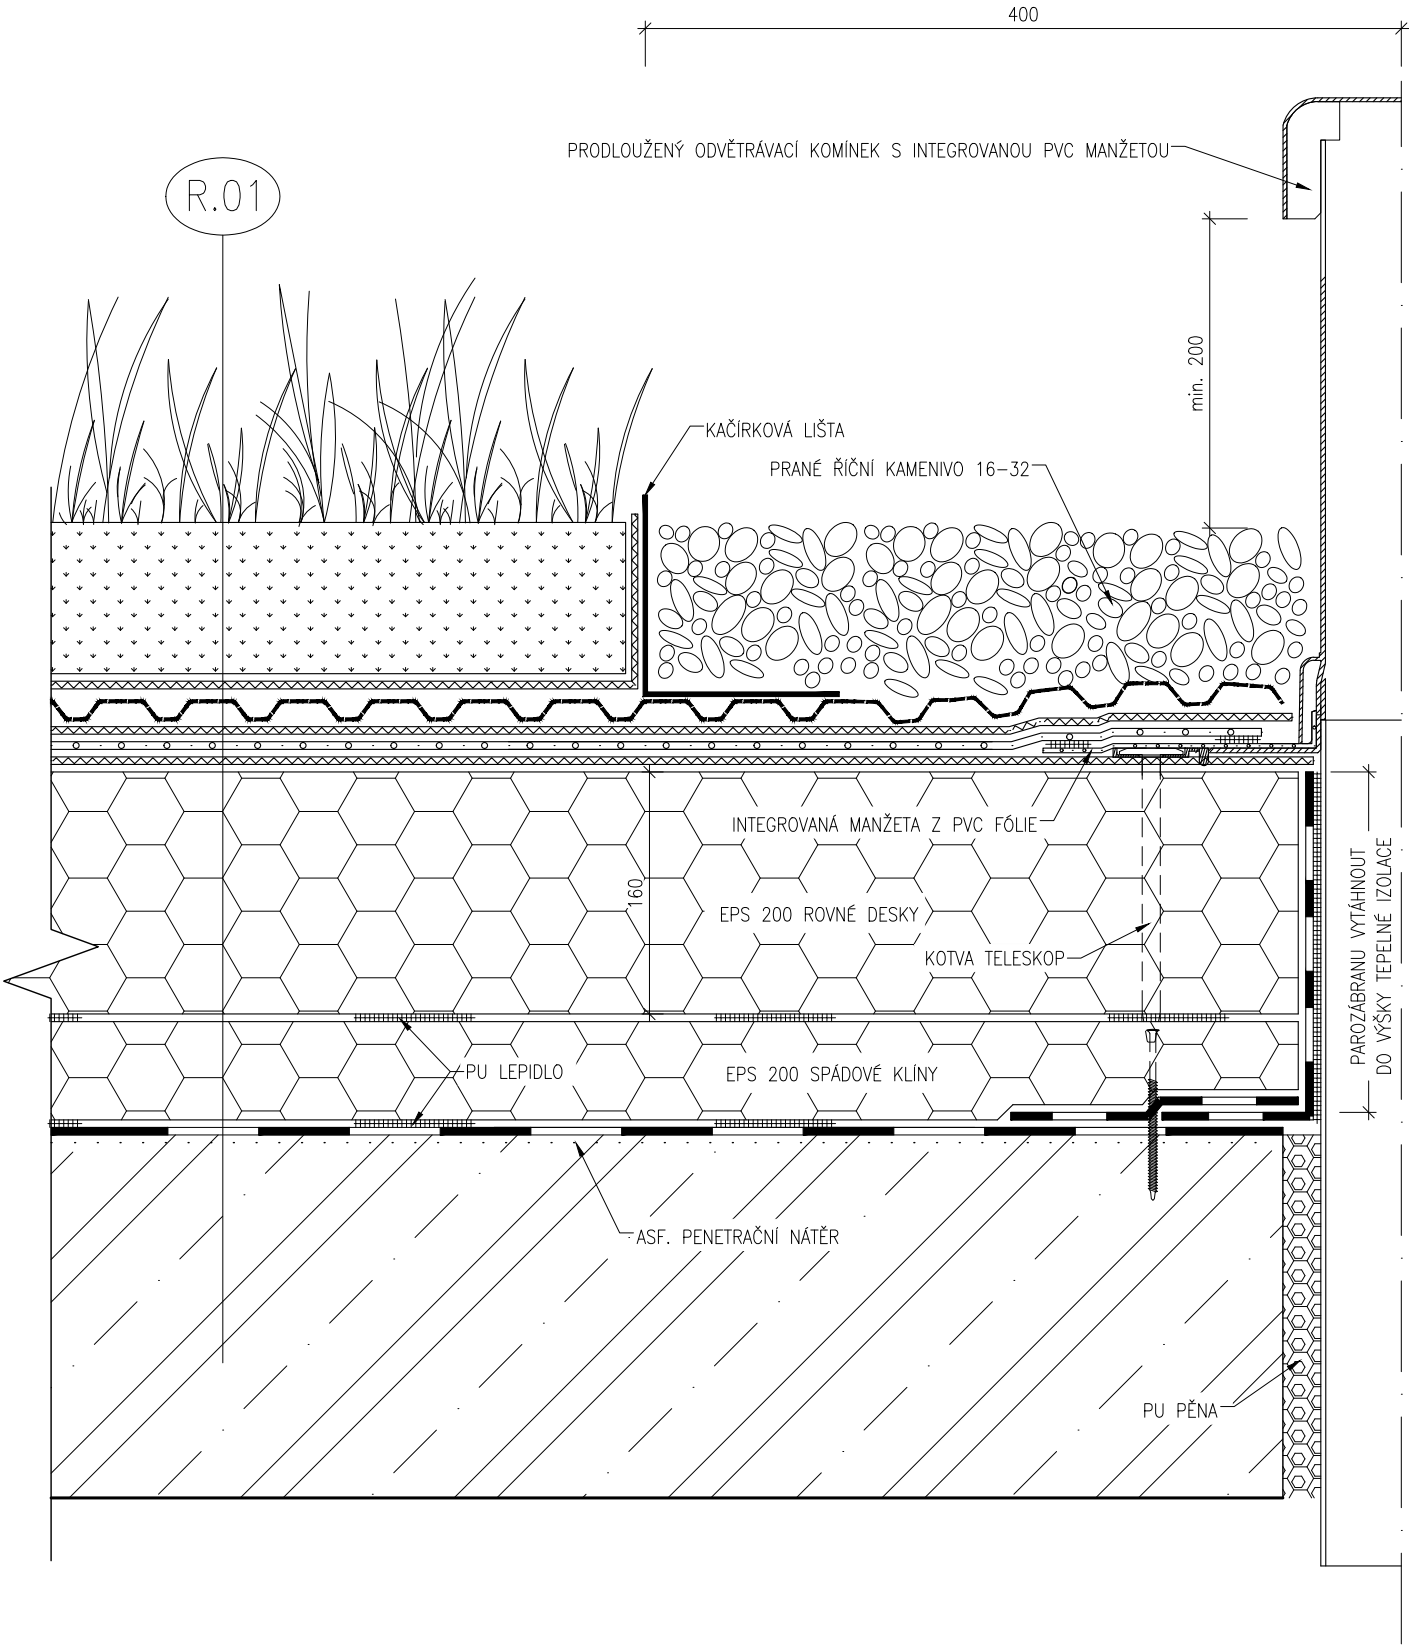


DETAIL E – STŘEŠNÍ VÝLEZ

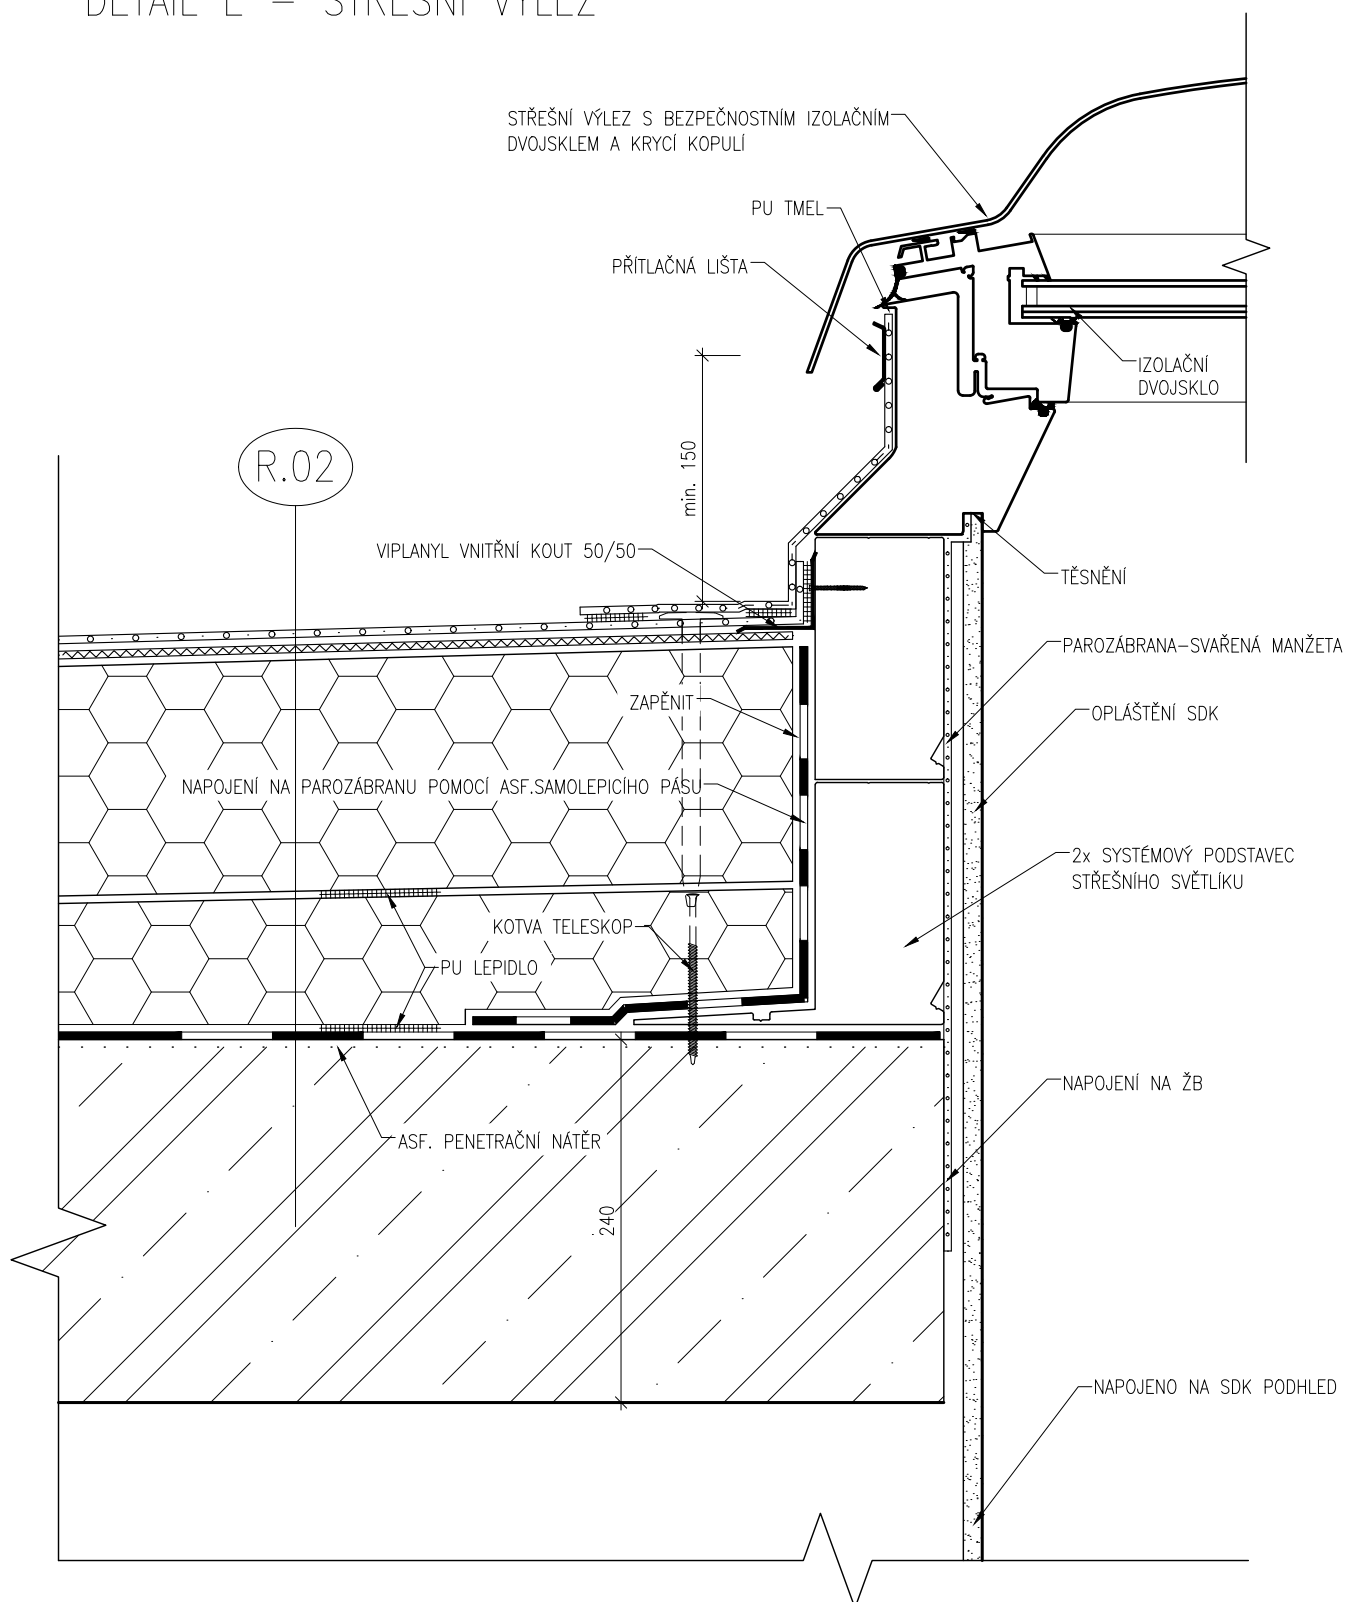


DETAIL F – NADPRAŽÍ S VENKOVNÍ ŽALUZIÍ

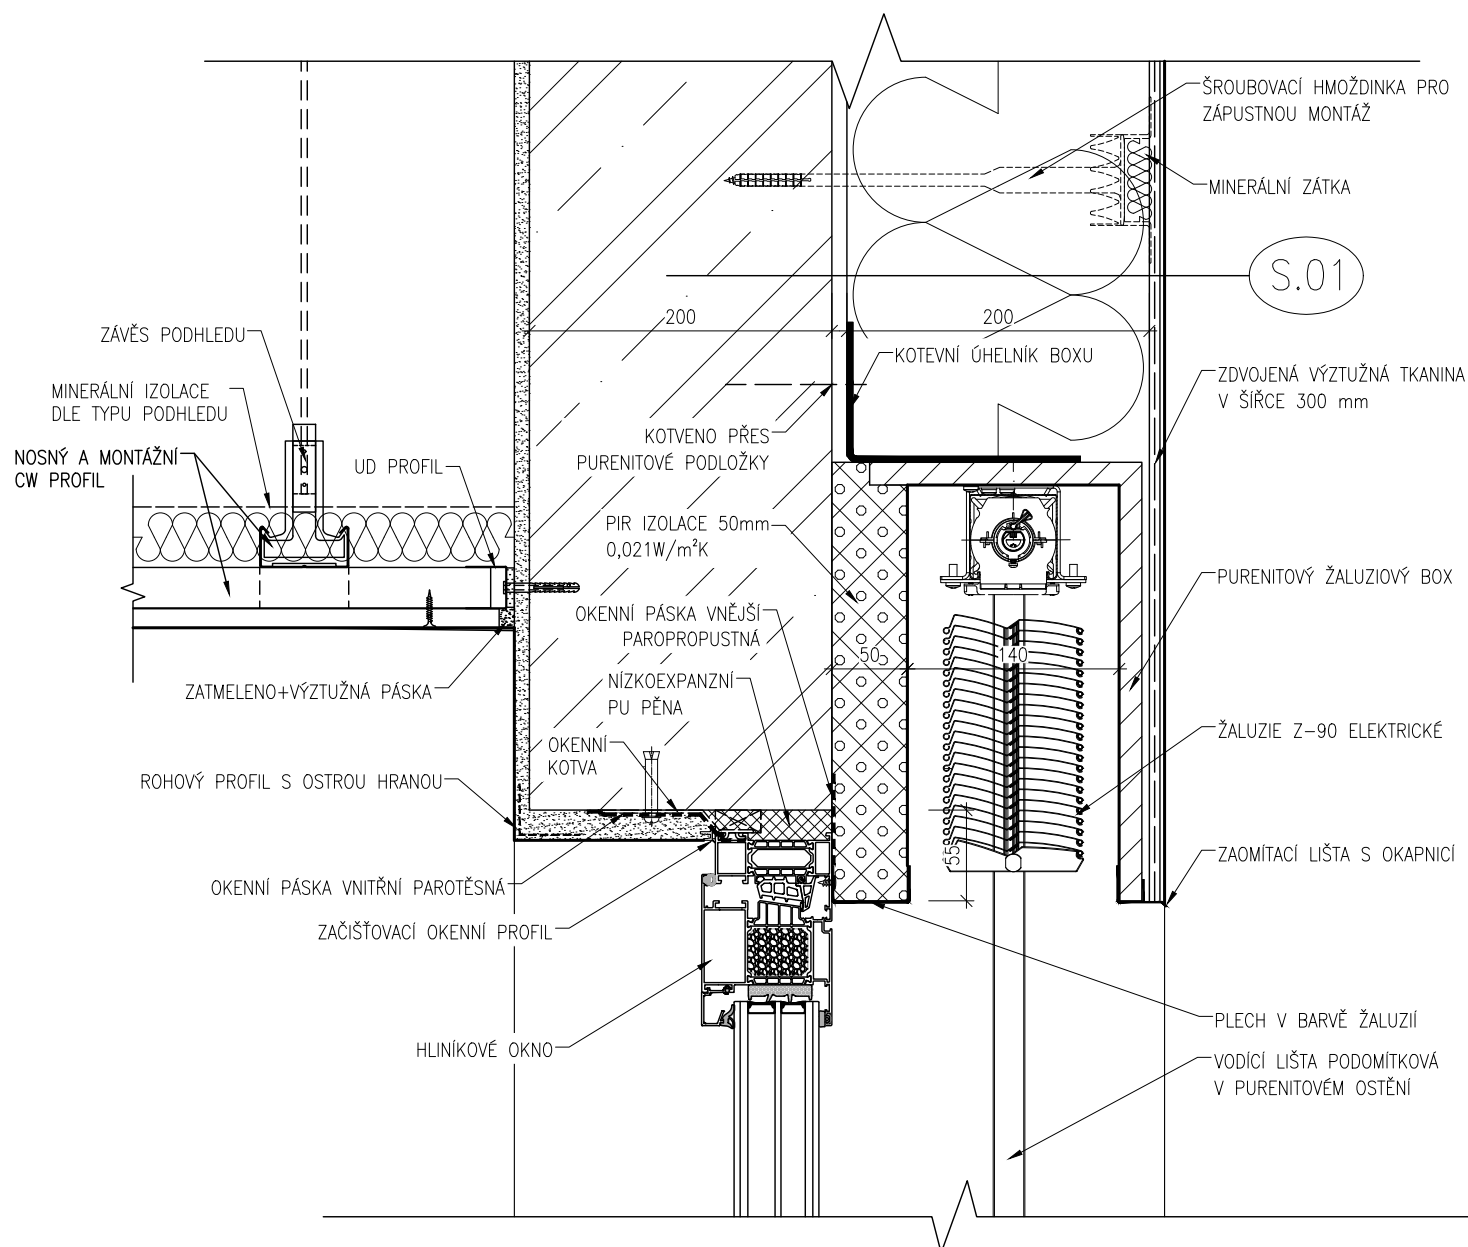

DETAIL G – PARAPET

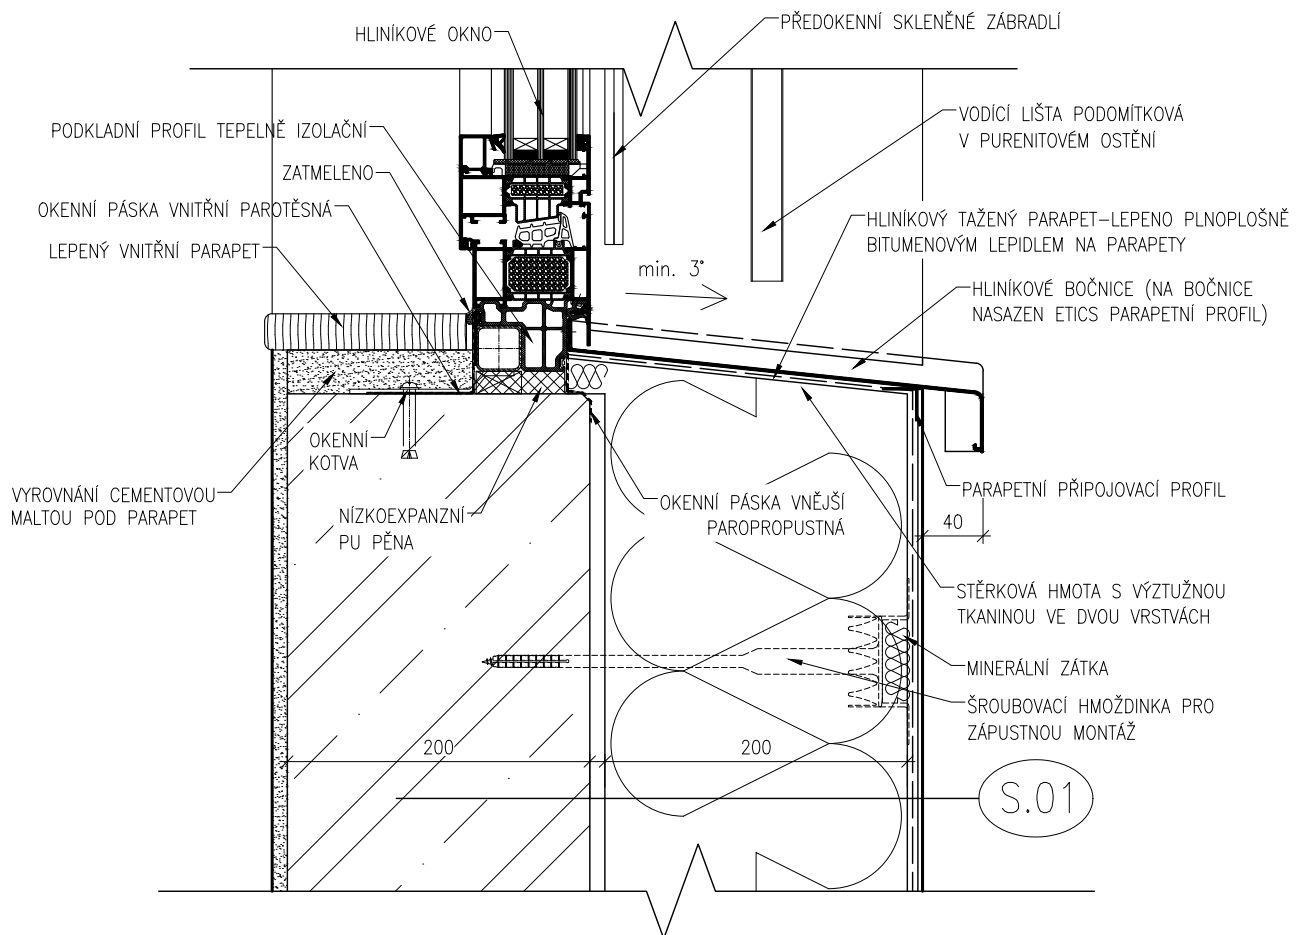

DETAIL H – OSTĚNÍ

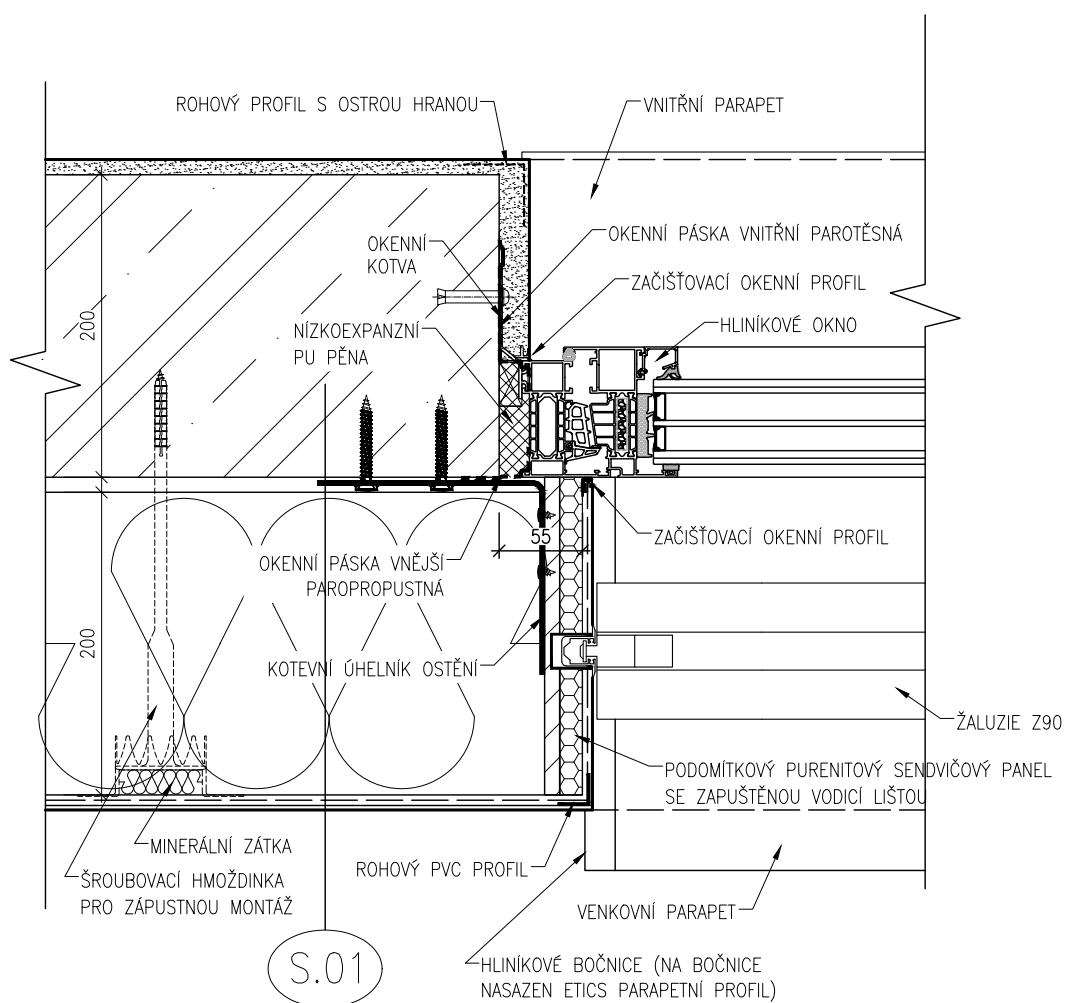

(S.01)

✓ ZDOJOENÁ VÝZTUŽNÁ TKANINA
V ŠÍŘCE 300 mm

+0,400	
ROZHRANÍ XPSxMW	

MIN. VYTAŽENÍ ASF.
PÁSU

S.04

└SOKLOVÁ OMÍTKA ZATAŽENA 100mm POD DLAŽBU

BETONOVÁ DLAŽBA 500x500x50
VE SPÁDU OD OBJEKTU

ŠTĚRKOVÉ LOŽE

GEOTEXTILIE 300g/m²

— ZAHRAVNÍ OBRUBNÍK 150x50
DO BETON. LOŽE

FORNICE + ZATRAVNĚNÍ

S.05

SEPARAČNÍ TEXTILIE 300g/m2

HUTNĚNÝ ZÁSYB

(P.01a)

SOKLOVÁ LIŠTA-

OKRAJOVÝ DILATAČNÍ
PÁSEK 10 mm
S NAKAŠÍROVANOU
PE FÓLIÍ

±0,000

-0.250

ŽB ZÁKLADOVÁ DESKA

OCHRANNÁ NABETONÁVKA

HRANU PODKLADNÍHO BETONU ZKOSIT

ASF. PENETRAČNÍ NÁTĚR

ŠTĚRKOVÝ PODSYP
+ODVĚTRÁNÍ RADONU

ŽB ZÁKLADOVÝ PRÁH

ETAPOVÝ SPOJ HYDROIZOLACE

DETAIL J – PRÁH VSTUPNÍCH DVEŘÍ

