



— — — — — PŘIVOD/ZPÁTEČKA TOPNÉ VODY – MĚDĚNÉ POTRUBÍ

— — — — — PŘIVOD/ZPÁTEČKA PRIMÁRNÍHO CHLADIVOVÉHO OKRUHU TČ

LEGENDA PODL. VYTÁPĚNÍ:

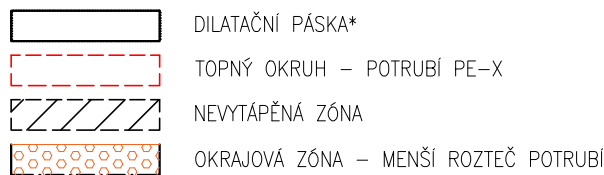


- * PŘESNÉ UMÍSTĚNÍ DILATACÍ DO KONSTRUKCE PODLAHY MUSÍ URČIT PODLAHAŘ DLE VÝBĚRU KONKRÉTNÍ PODLAHY. JAKO VHDNÁ ROZNAŠECÍ VRSTVA JE ANHYDRIT.
- OVLÁDÁNÍ VYTAŽENÍ BUDE V KAŽDÉ MÍSTNOSTI. KVŮLI TOMU BUDOU NA VŠECH PODLAHOVÝCH SMÝČKÁCH OSAZENY TERMoeLEKTRICKÉ HLAVICE.
- PROSTUPY ROZVODŮ A INSTALACE POŽÁRNĚ DĚLÍCIMI KONSTRUKCEMI MUSÍ BÝT UTĚSNĚNY POMOCÍ MANŽET, TMELŮ A JINÝCH VÝROBKŮ, JEJICHŽ POŽÁRNÍ ODOLNOST JE URČENA POŽÁRNÍ ODOLNOSTÍ PROSTUPOVÉ KONSTRUKCE – DLE PŘŘ
- VŠECHNY ROZVODY BUDOU ISOLOVANÉ A MUSÍ UMOŽŇOVAT DILATACI
- ROZVODY MUSÍ BÝT VYPUSTITELNÉ A ODVZDUŠNITELNÉ
- NA STAVBĚ JE NUTNÁ KOORDINACE SE VŠEMI PROFESEMI !!

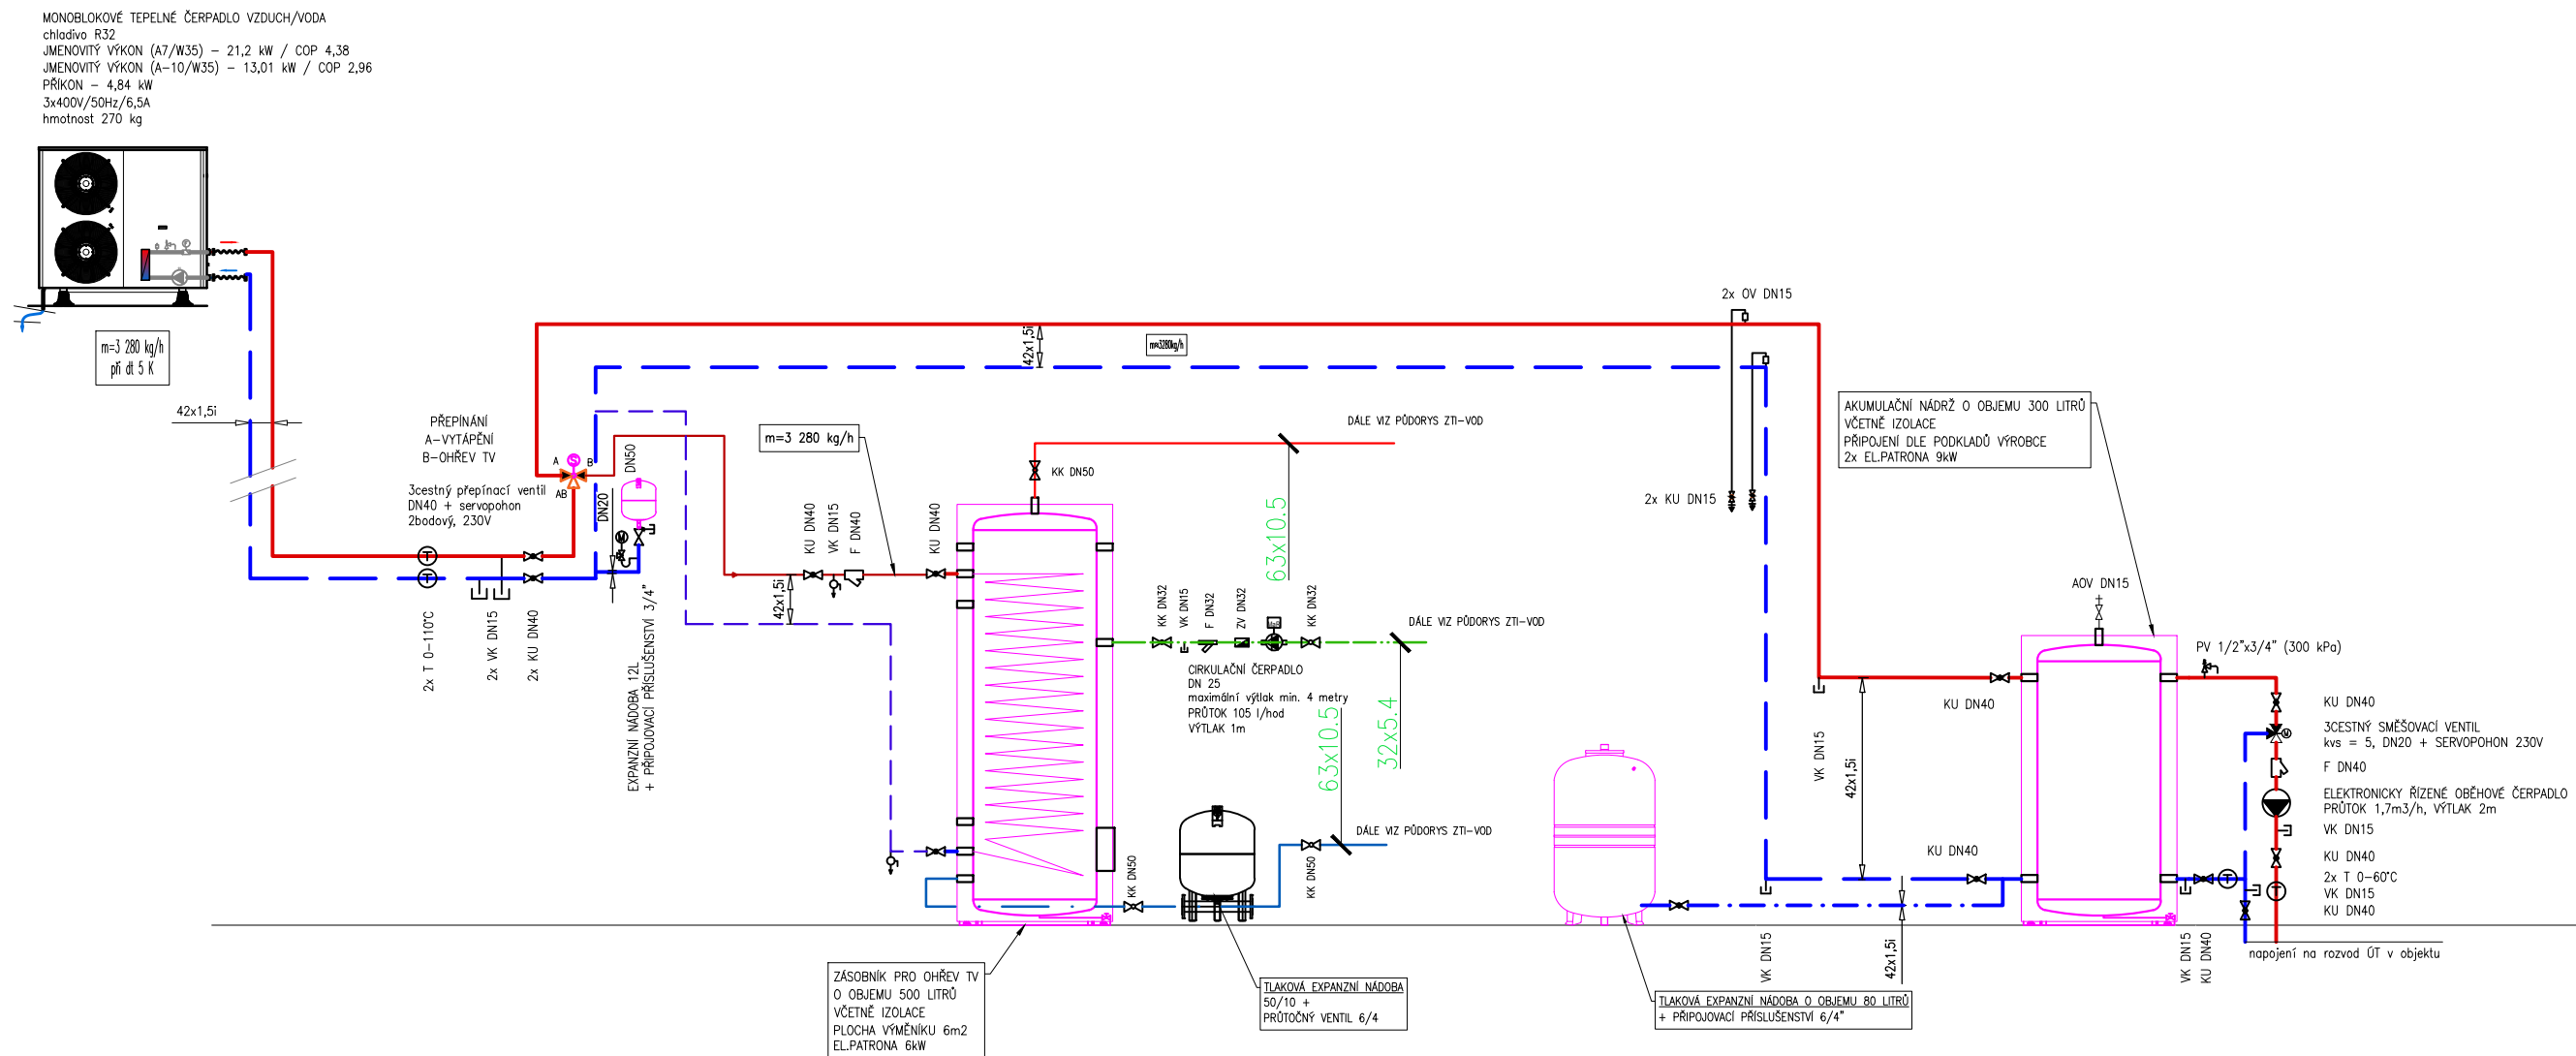

S-JTSK / Bpv

 ~~$\pm 0,00 = 193,90$~~

MŠ KOVÁŘSKÁ II
REKONSTRUKCE OBJEKTU
U ŠKOLIČKY 2176/1, 2177/3

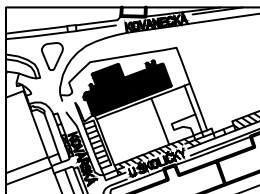

OBJEDNATEL	Sokolovská 14/324, 180 49 Praha 9
MČ PRAHA 9	IČ: 00063894
ZHOTOVITEL, GENERÁLNÍ PROJEKTANT	Gorazdova 355/5, Nové Město, 120 00 Praha 2
ArtStat s.r.o.	IČ: 03613755

STUPEŇ DOKUMENTACE
DPS / DVZ
DATUM
12 / 2025

ZHOTOVITEL SPECIALIZOVANÉ ČÁSTI	Vrchlického 1590, 436 01 Litvínov
HL PROJEKT s.r.o.	IČ: 27286517
ZODPOVĚDNÝ PROJEKTANT	
Ing. Josef Holub	
WYPRACOVAL	
Jiří Hofman	

RAZÍTKO, PODPIS

SPECIALIZOVANÁ ČÁST		
ROZVODY TEPLA A CHLADU		
OBSAH		
SCHEMA ZAPOJENÍ TOP. ZDROJE		
OBJEKT	MĚŘÍTKO	ČÍSLO VÝKRESU
SO-01	-	D.1.2.4-1.2.6.a

PARÉ